


# Lageplan

Kreis: Ostalbkreis  
Gemeinde: Abtsgmünd  
Gemarkung: Abtsgmünd

Maßstab: 1:500

Ergänzt: 30.08.2023

Dipl. Ing. (FH) Architektin  
Cora Kais-Fröhlich  
Birkenweg 7  
73453 Abtsgmünd  
Tel.: 07366-9242685

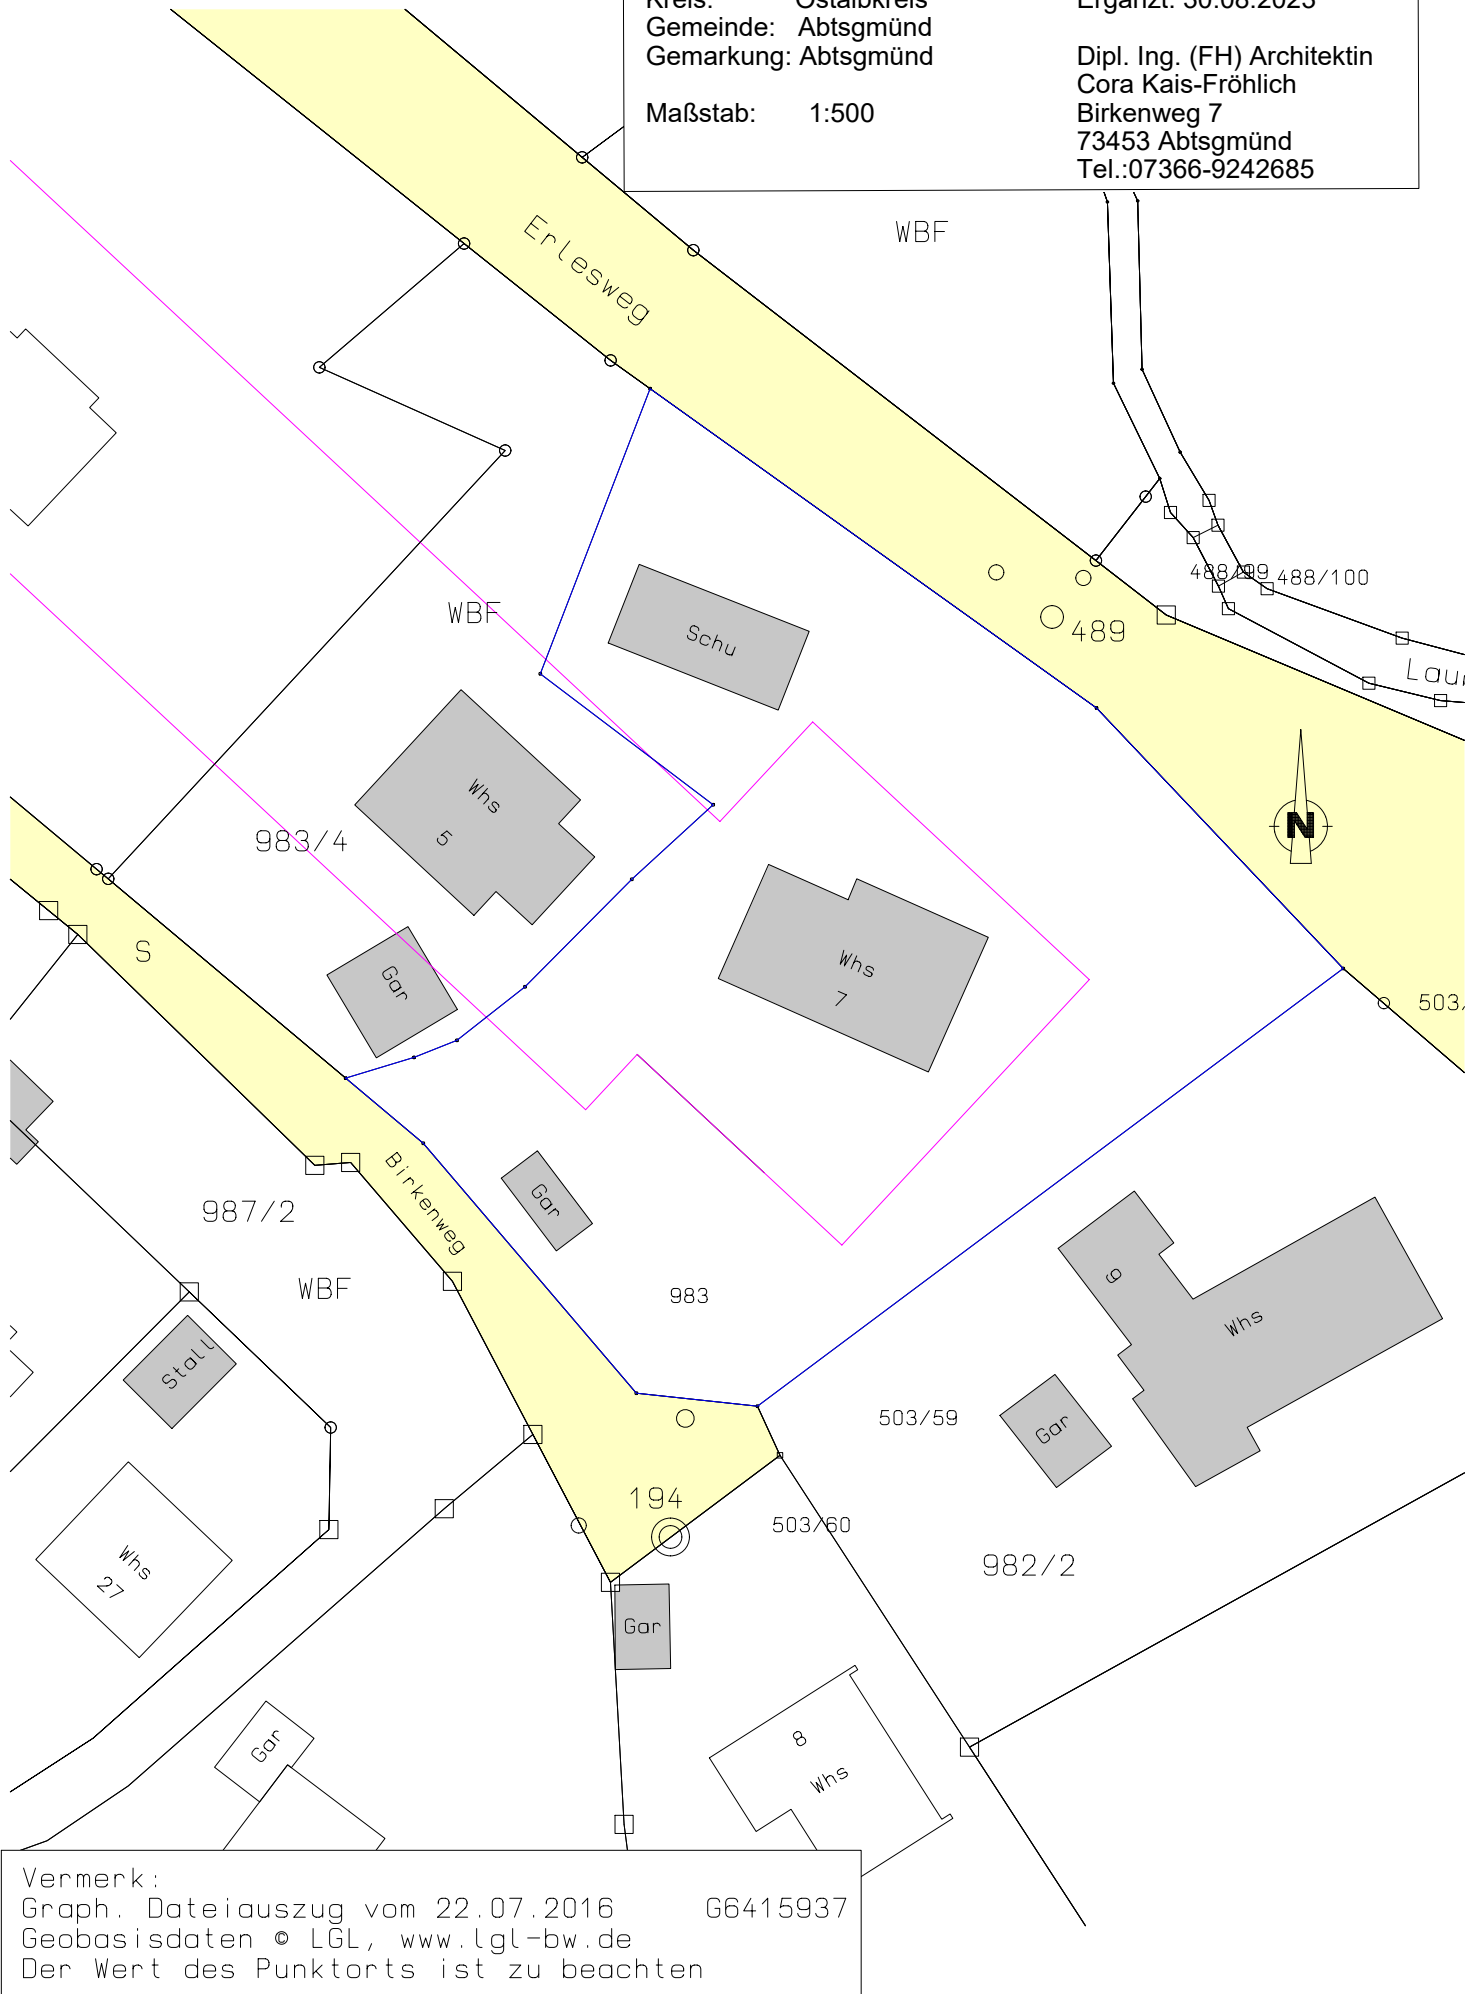

Vermerk:  
Graph. Dateiauszug vom 22.07.2016  
Geobasisdaten © LGL, www.lgl-bw.de  
Der Wert des Punktorts ist zu beachten

G6415937