

Alle Maße sind Rohbaumaße !

VORHABEN: **"GARTENSTADT FALKENHÖH III", KORCZAKSTRASSE II**

TITEL: **GRUNDRISS ERDGESCHOSS (HAUS MIT BODENPLATTE) RH-DT-5,80-10,80**

DATUM: 28.02.12
 BEARB.: B.SCHILLING
 MAßSTAB: 1:100
 BLATT-NR.: 1

BAUHERR: **NCC Deutschland GmbH**

Am Nordstern 1

15 517 Fürstenwalde

PROJEKTLEITER:


K.HILSCHER
TELE.: 03361 670416


TELE.: 03361 670416

PLANNER:

B.SCHILLING
TELE.: 03361 670197

TELE.: 03361 670197

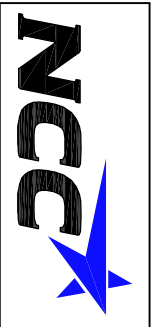

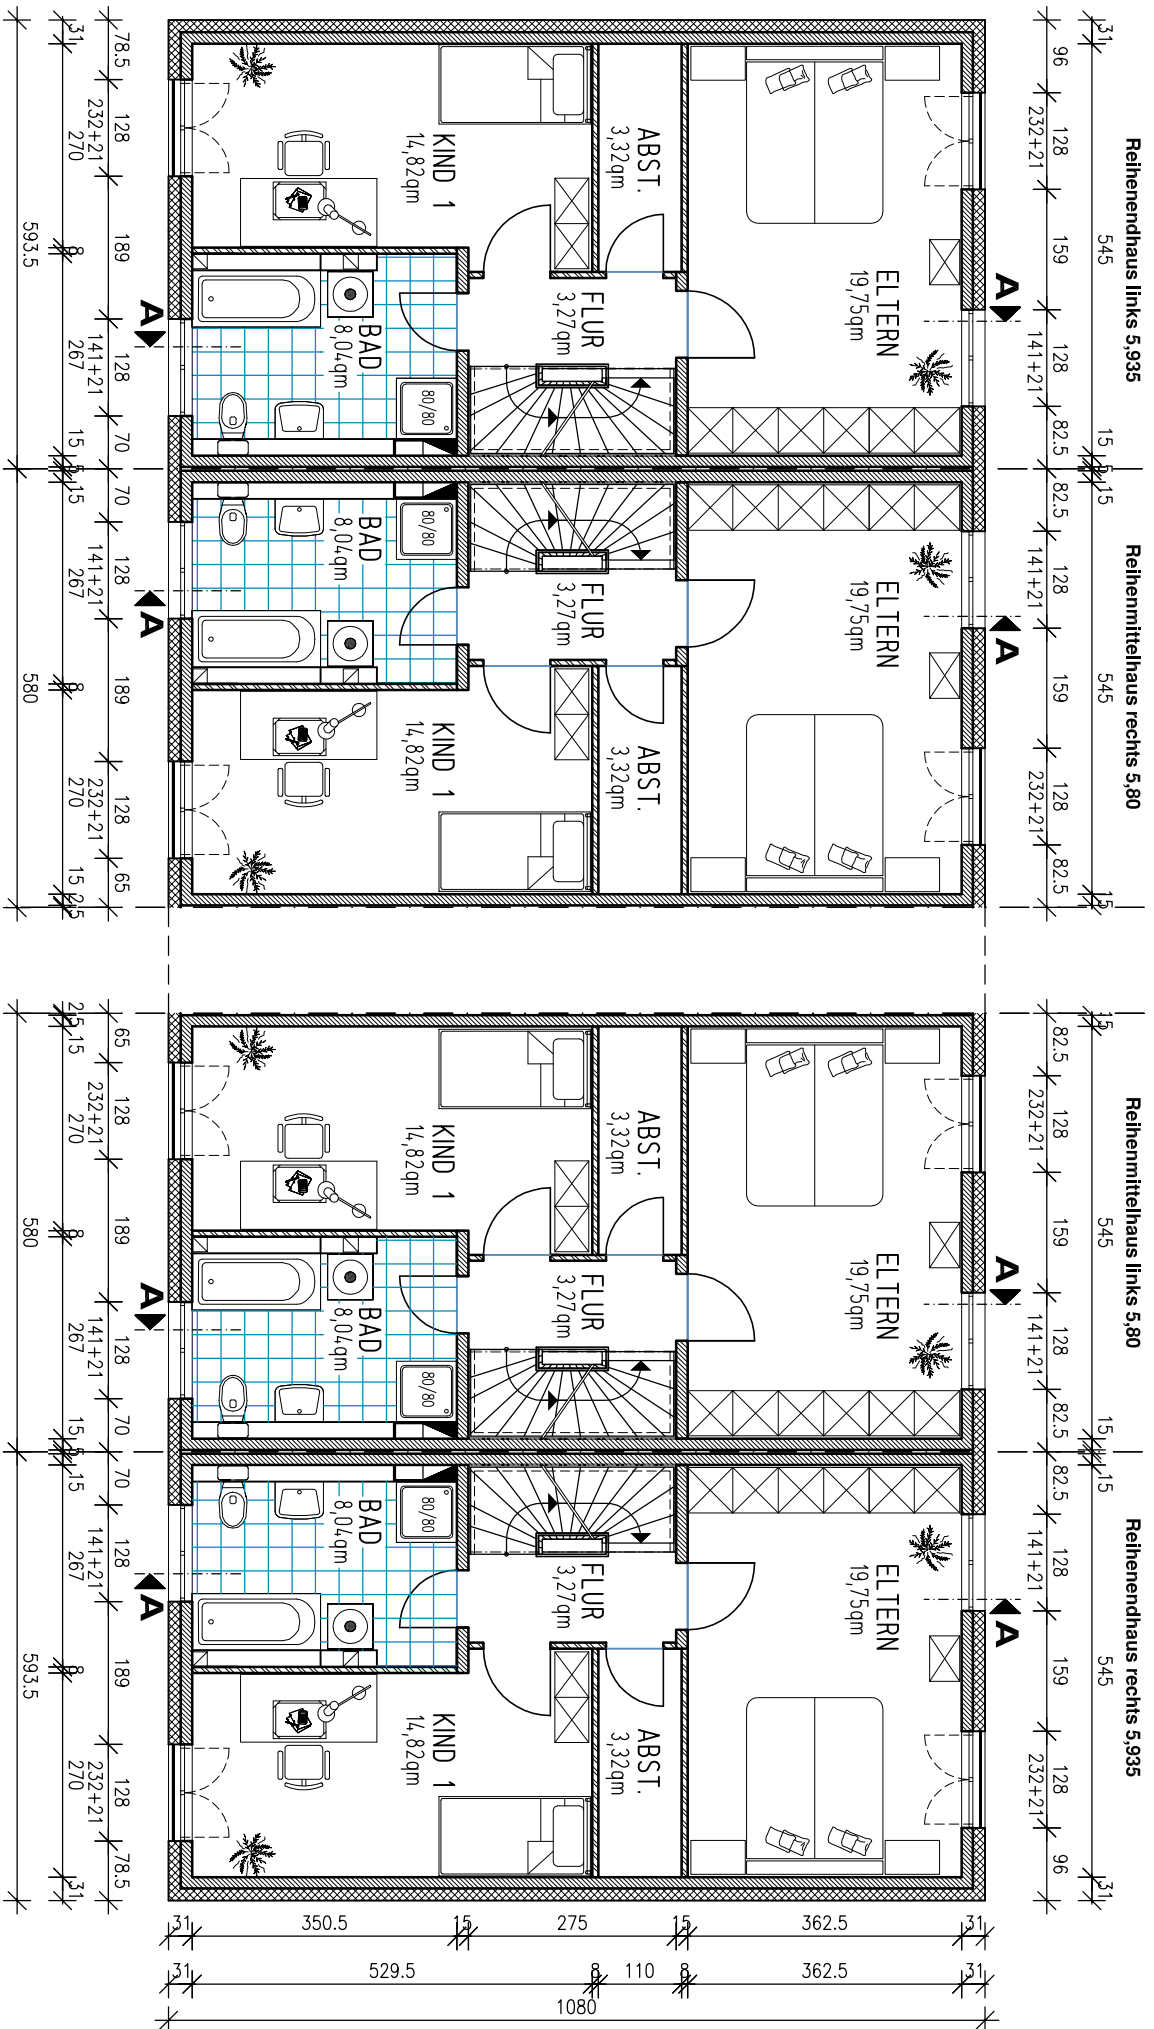

Alle Maße sind Rohbaumaße !

VORHABEN: **"GARTENSTADT FALKENHÖH III", KORCZAKSTRASSE II**

TITEL: **GRUNDRISS OBERGESCHOSS**

RH-DT-5,80-10,80

datum: 28.02.12

BEARB.: B.SCHILLING


MAßSTAB: 1:100


BLATT-NR.: **2**

BAUHERR:
NCC Deutschland GmbH
Am Nordstern 1
15 517 Fürstenwalde

PROJEKTLEITER:
K.HILSCHER
TEL.: 03361 670416

PLANNER:
B.SCHILLING
TEL.: 03361 670197

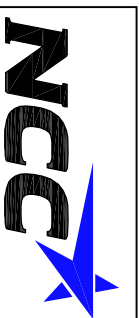

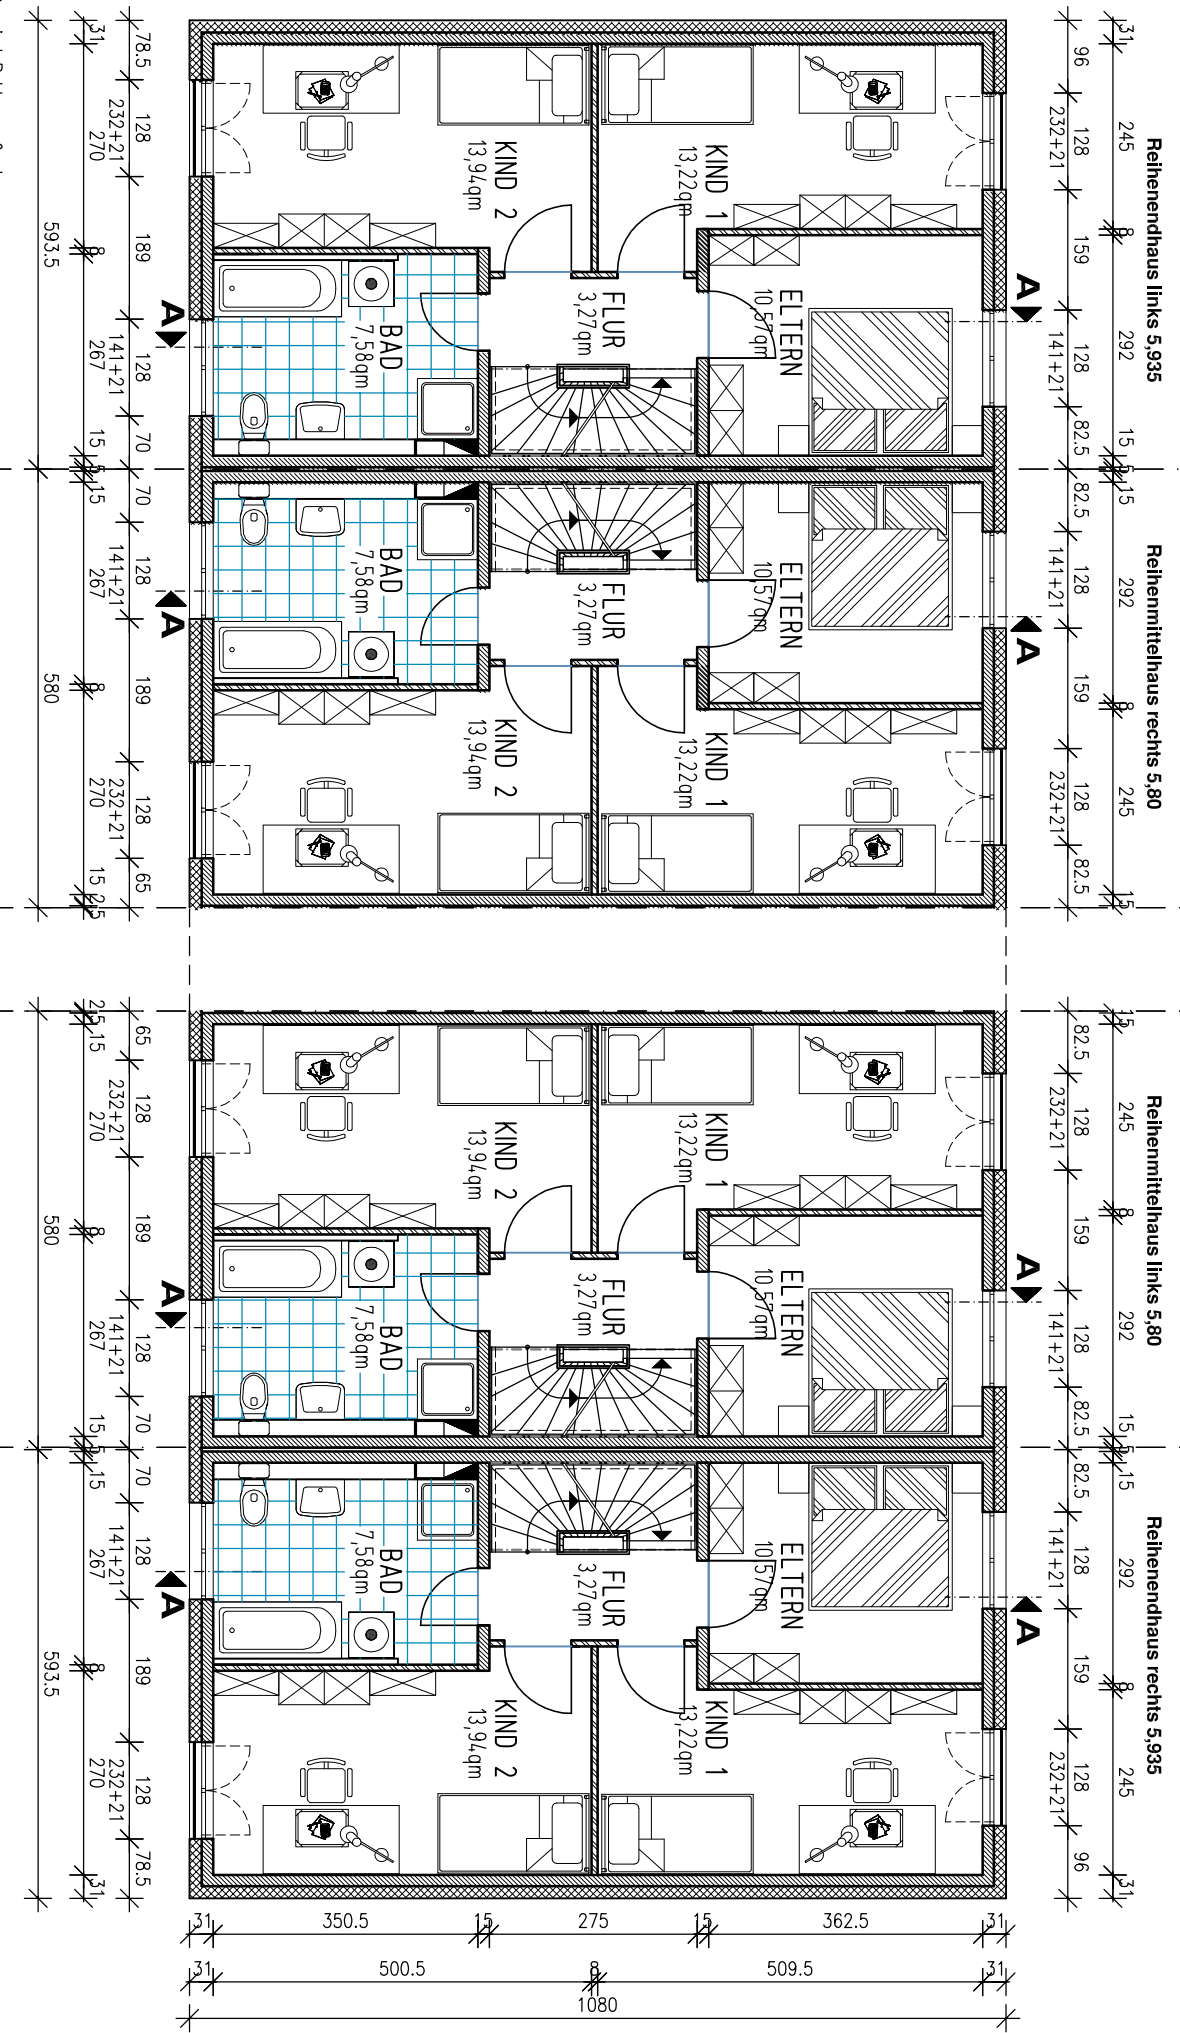

Alle Maße sind Rohbaumaße!

VORNAME: **"GARTENSTADT FALKENHÖH III", KORCZAKSTRASSE II**

TITEL: **GRUNDRISS OBERGESCHOSS (SW: 3 ZIMMER) RH-DT-5,80-10,80**

datum: **28.02.12**

BEARB.: **B.SCHILLING**

MASTAB: **1:100**

BLATT-NR.: **2a(SW)**

BAUHERR: **NCC Deutschland GmbH
Am Nordstern 1
15 517 Fürstenwalde**


PROJEKTLEITER:

K.HILSCHER
TEL.: 03361 670416

PLANNER:

B.SCHILLING
TEL.: 03361 670197



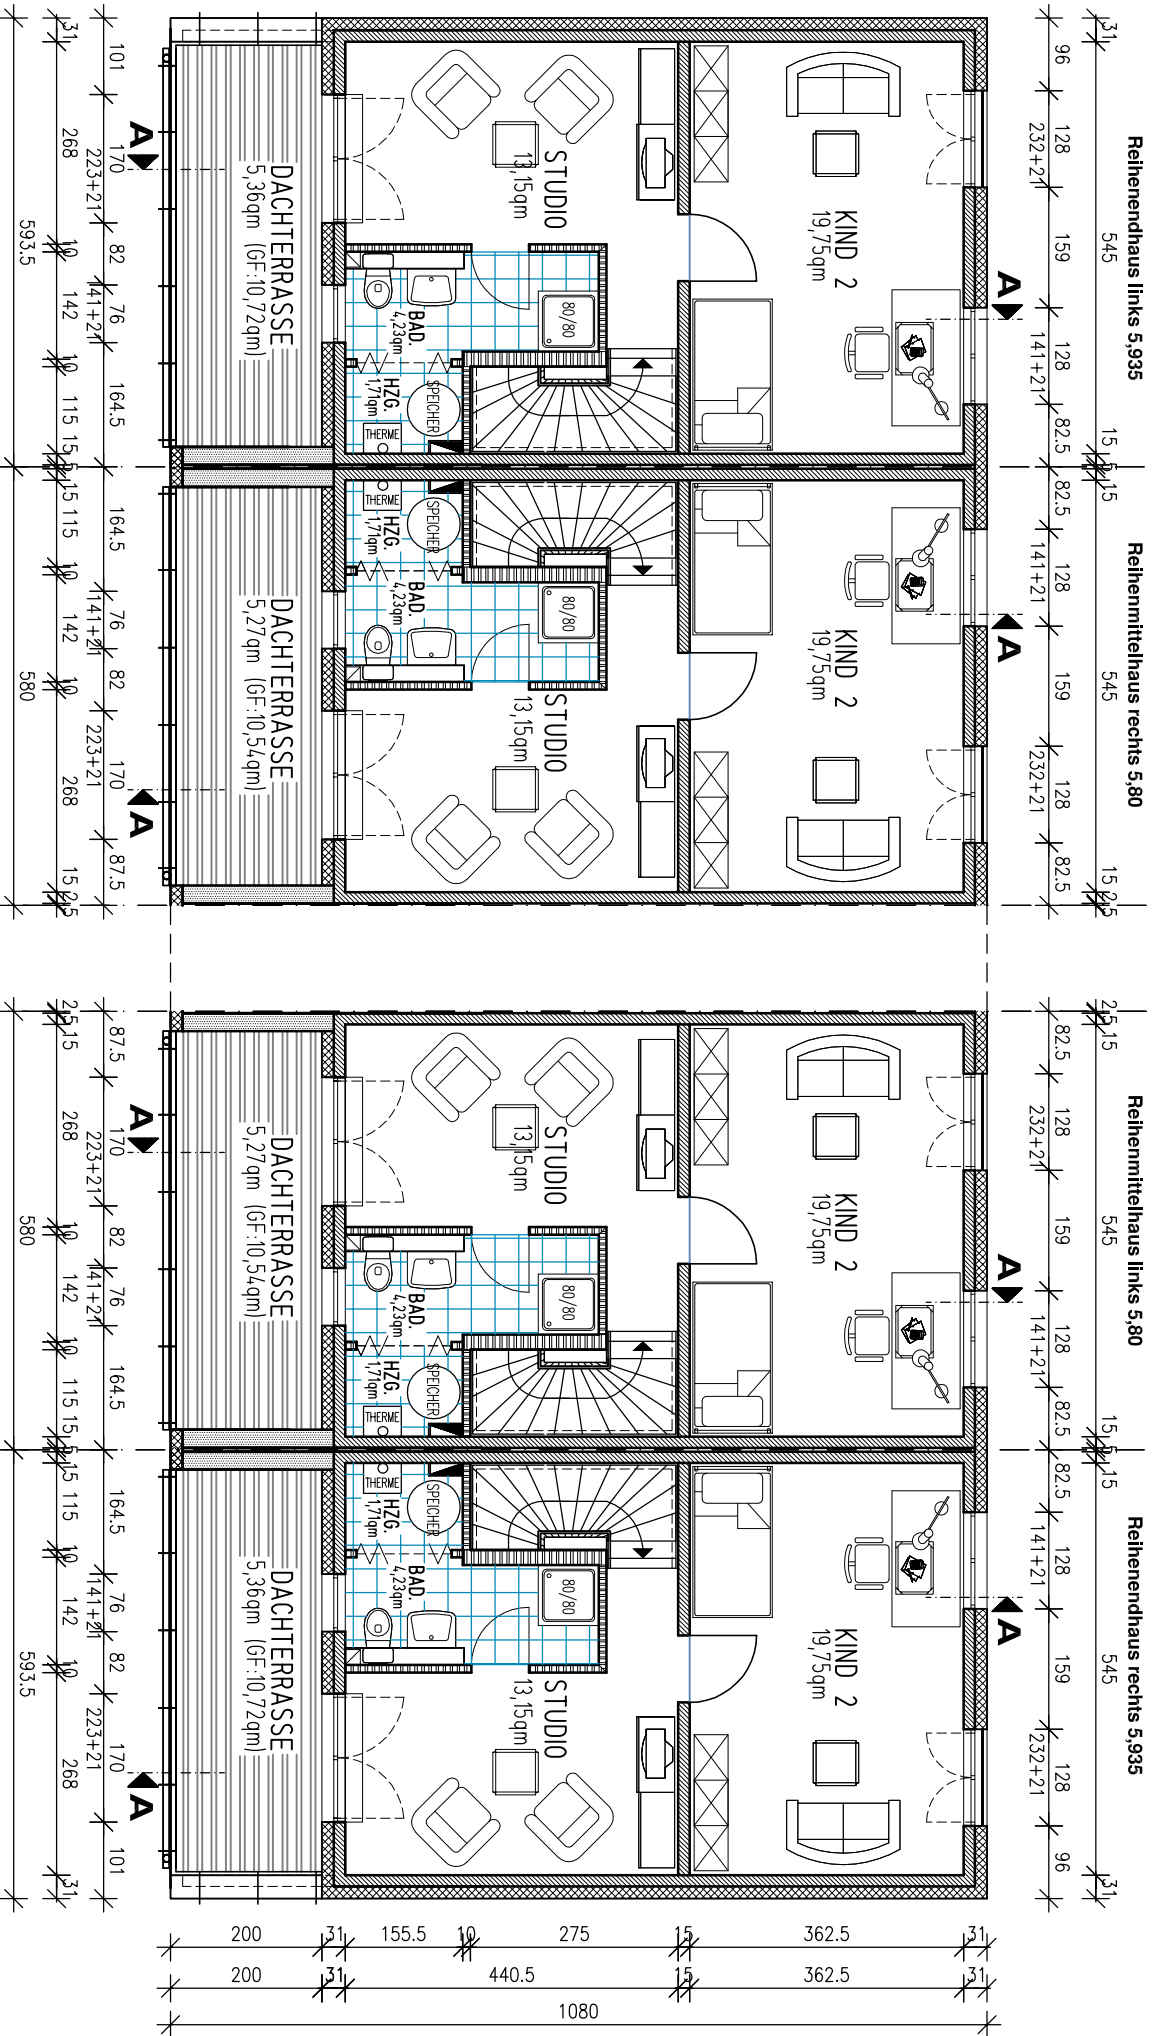

Alle Maße sind Rohbaumaße !

VORABEN: **"GARTENSTADT FALKENHÖH III", KORCZAKSTRASSE II**

TITEL: **GRUNDRISS DACHGESCHOSS**

RH-DT-5,80-10,80

DATUM: 28.02.12

BEREIT: B.SCHILLING


MAßSTAB: 1:100


BLATT-NR.: **3**

BAUHERR:
NCC Deutschland GmbH
 Am Nordstern 1
 15 517 Fürstenwalde

PROJEKTLEITER:
 K.HILSCHER
 TEL.: 03361 670416

PLANER:
 B.SCHILLING
 TEL.: 03361 670197

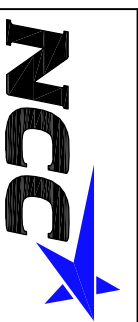

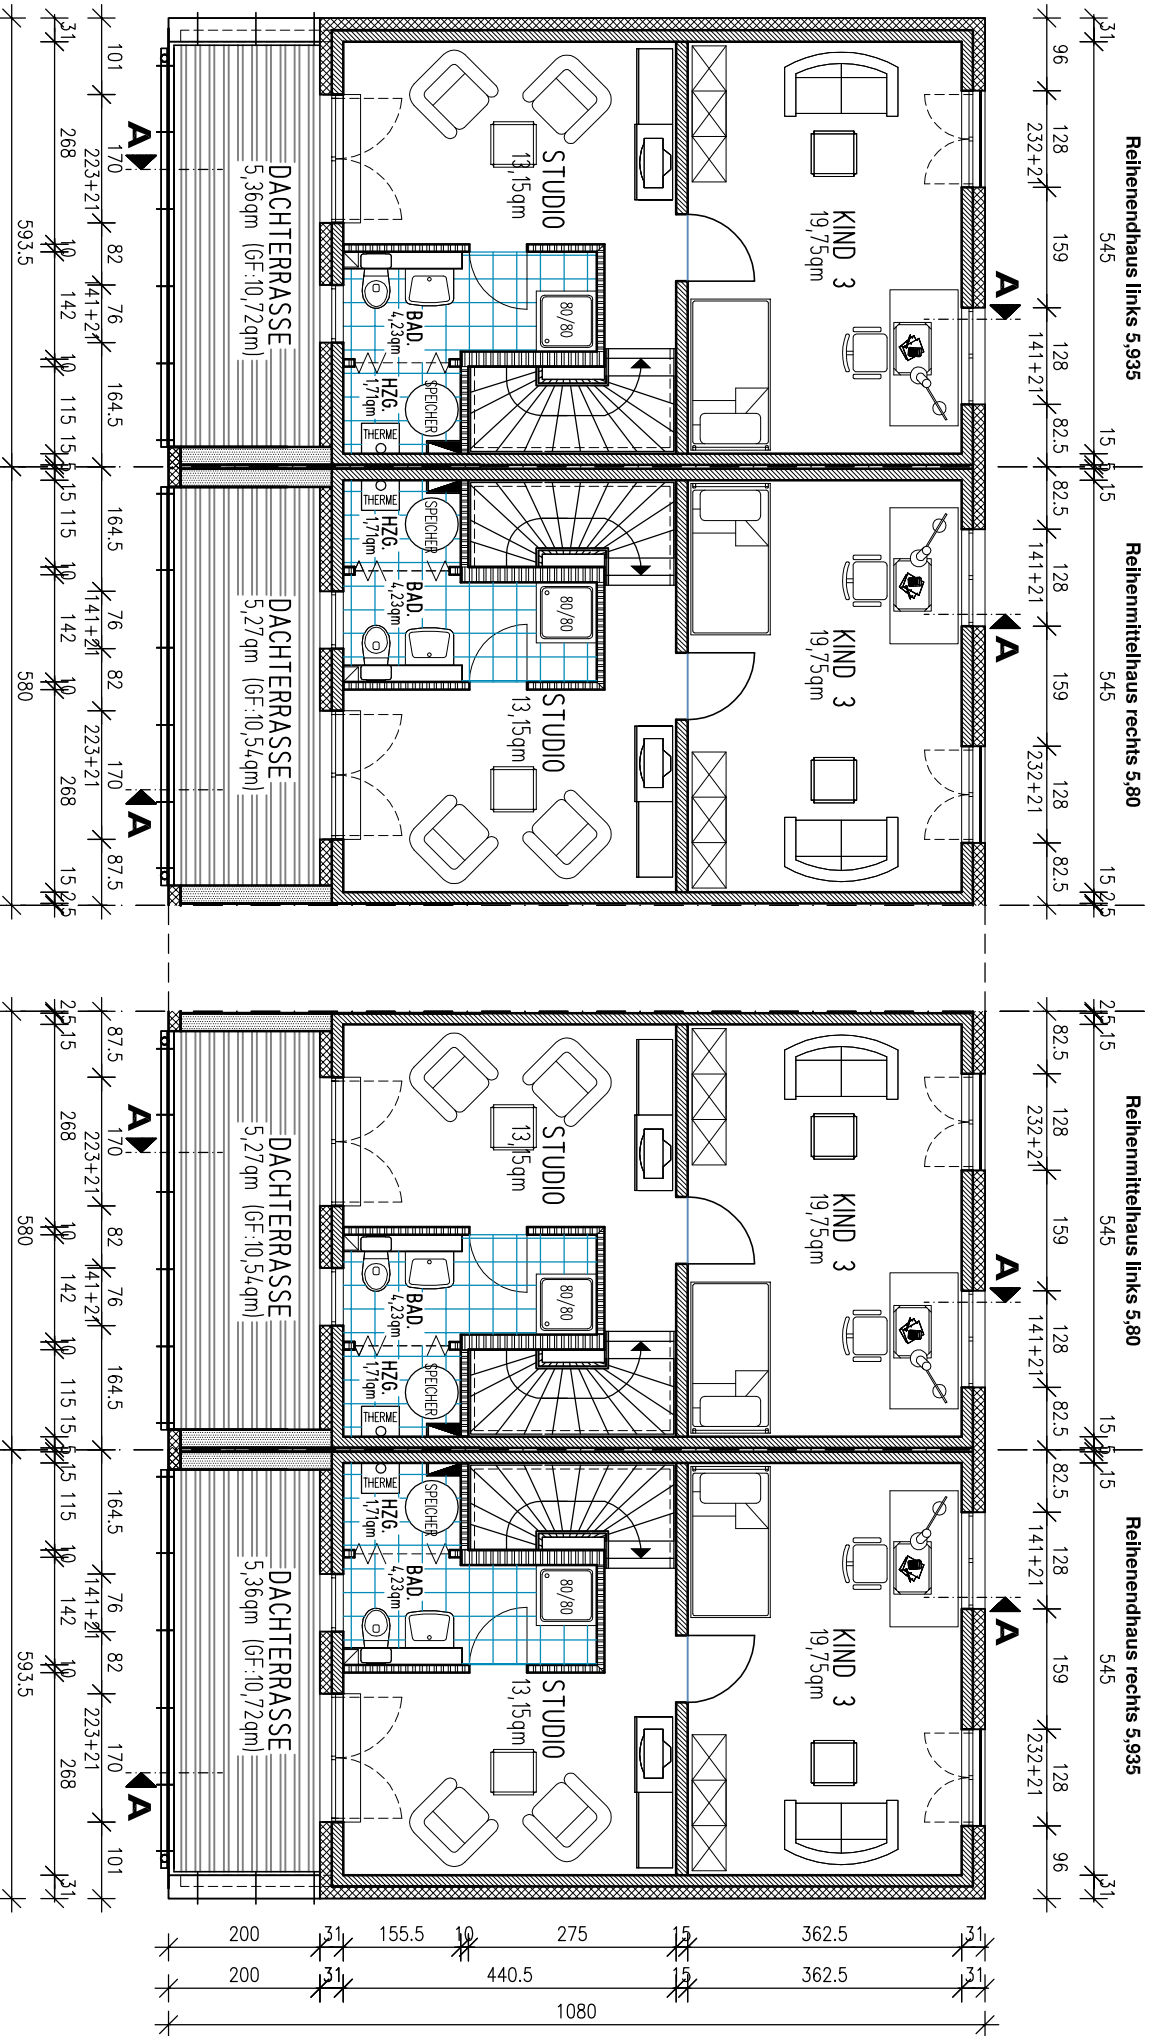

Alle Maße sind Rohbaumaße !

VORABEN: **"GARTENSTADT FALKENHÖH III", KORCZAKSTRASSE II**

TITEL: **GRUNDRISS DACHGESCHOSS (SW: 3 ZIMMER IM OG) RH-DT-5,80-10,80**

DATUM: 28.02.12

BEREIT: B.SCHILLING

MAßSTAB: 1:100

BLATT-NR.: 3a(SW)

BAUHERR:

NCC Deutschland GmbH
Am Nordstern 1
15 517 Fürstenwalde


PROJEKTLEITER:

K.HILSCHER
 TEL.: 03361 670416


PLANNER:

B.SCHILLING
 TEL.: 03361 670197



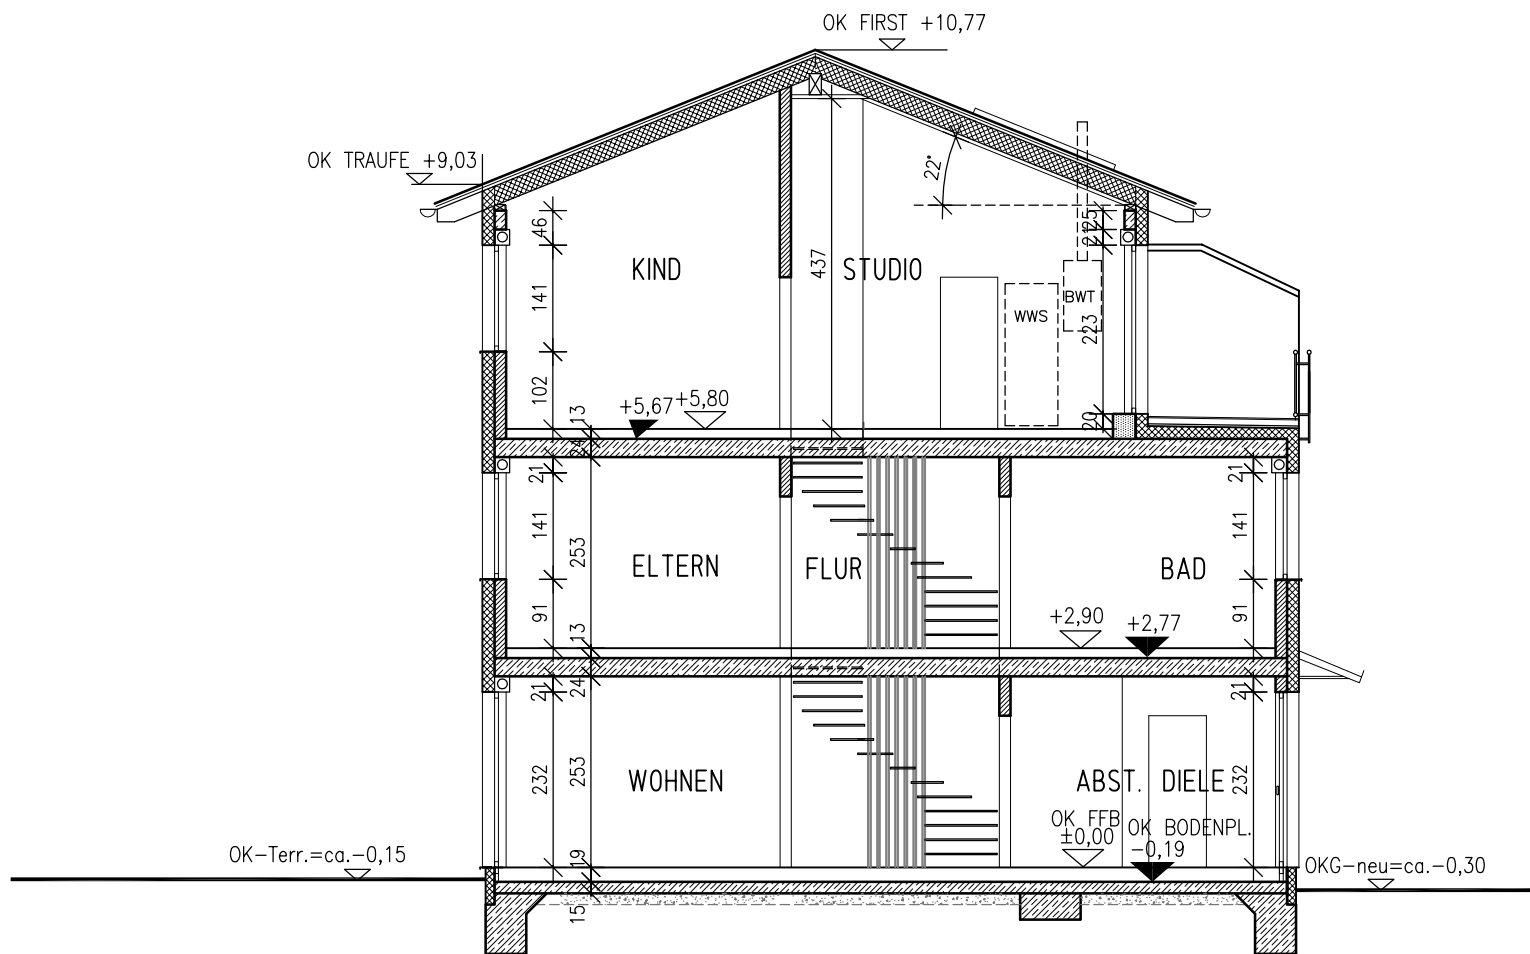

(Alle Maße sind Rohbaumaße.)


VORHABEN: "GARTENSTADT FALKENHÖH III", KORCZAKSTRASSE II			
BAUHERR: NCC Deutschland GmbH Am Bahnhof 1 15 517 Fürstenwalde	PROJEKTLEITER: K.HILSCHER TEL.: 03361 670416	PLANER: B.SCHILLING TEL.: 03361 670197	
TITEL: SCHNITT A-A (HAUS MIT BODENPLATTE)			
DATUM: 28.02.12	BEARB.: B.SCHILLING	MAßSTAB: 1:100	BLATT-NR.: 4
Diese Zeichnung darf ohne Genehmigung der NCC weder vervielfältigt, noch Dritten zur Einsicht überlassen oder in sonstiger Weise inhaltlich mitgeteilt werden!			

Reihenendhaus links 5,935

Reihenmittelhaus rechts 5,80

Reihenmittelhaus rechts 5,80

Reihenendhaus links 5,935

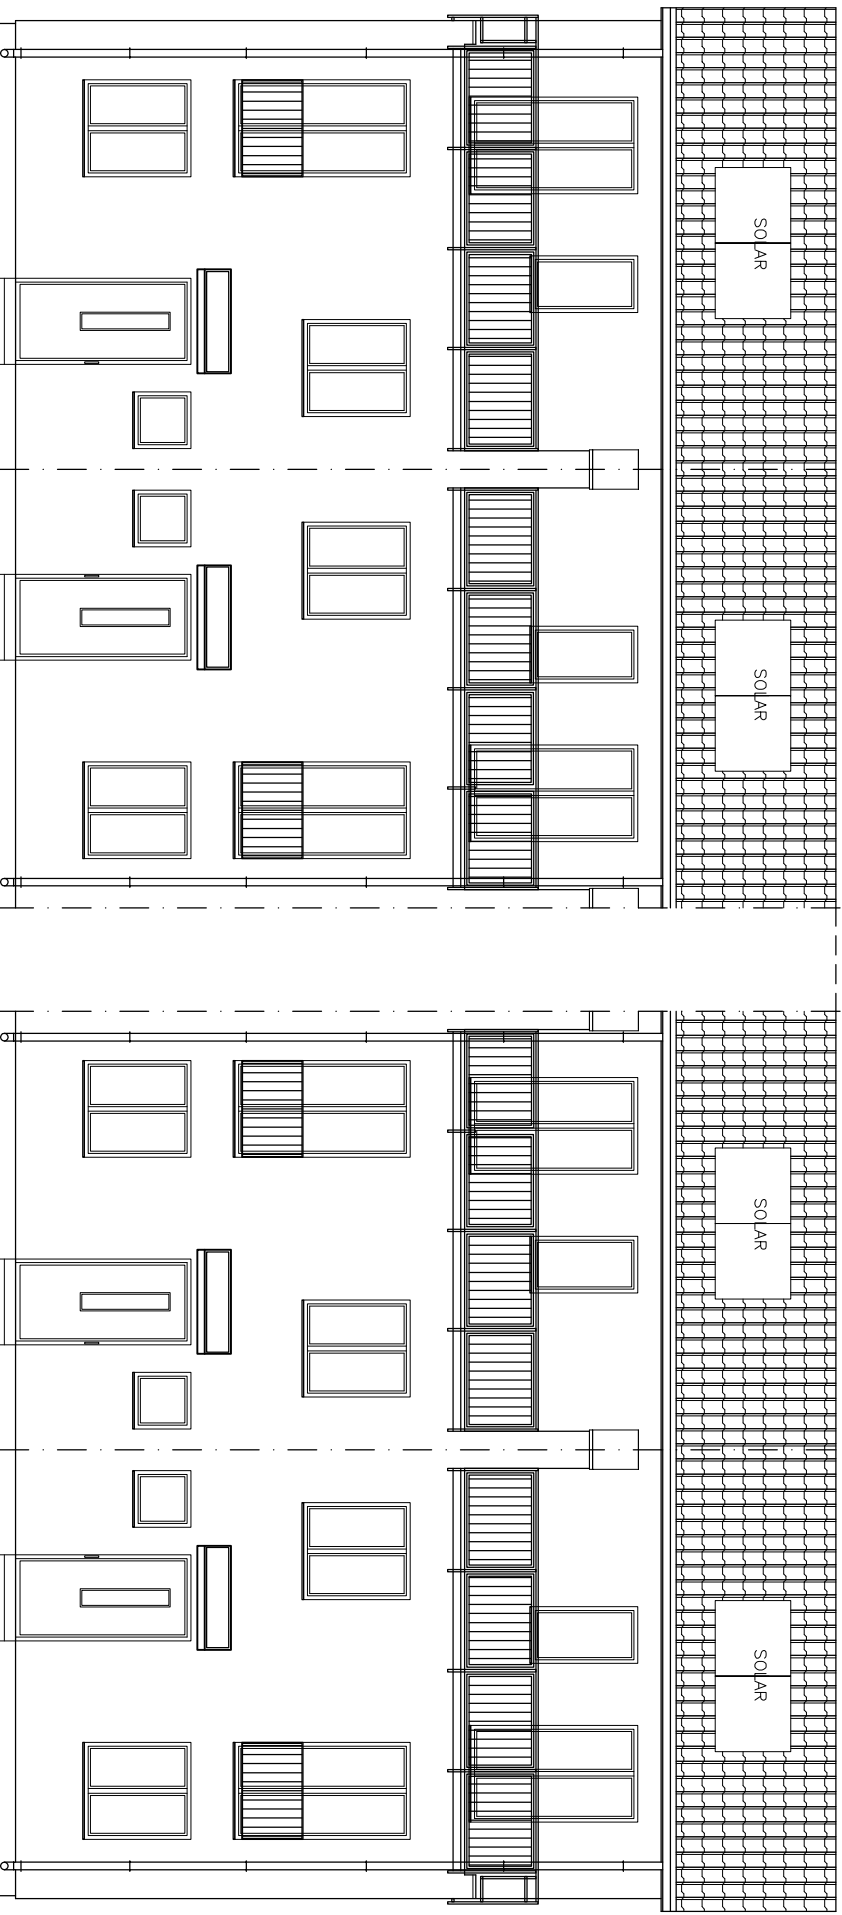

VORHABEN: "GARTENSTADT FALKENHÖH III", KORCZAKSTRASSE II

TITEL: ANSICHT HAUSEINGANGSEITE RH-DT-5,80-10,80

DATUM: 28.02.12

BEARB: B.SCHILLING


MASTAB: 1:100

BLATT-NR.: 5

BAUHERR:
NCC Deutschland GmbH
Am Nordstern 1
15 517 Fürstenwalde

PROJEKTLEITER:
K.HILSCHER
TELEFON: 03361 670416

PLANNER:
B.SCHILLING
TELEFON: 03361 670197

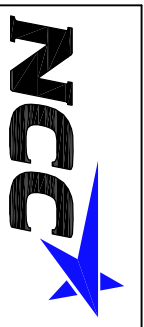


Reihenendhaus rechts 5,935

Reihenmittelhaus links 5,80

Reihenmittelhaus rechts 5,80

Reihenendhaus links 5,935

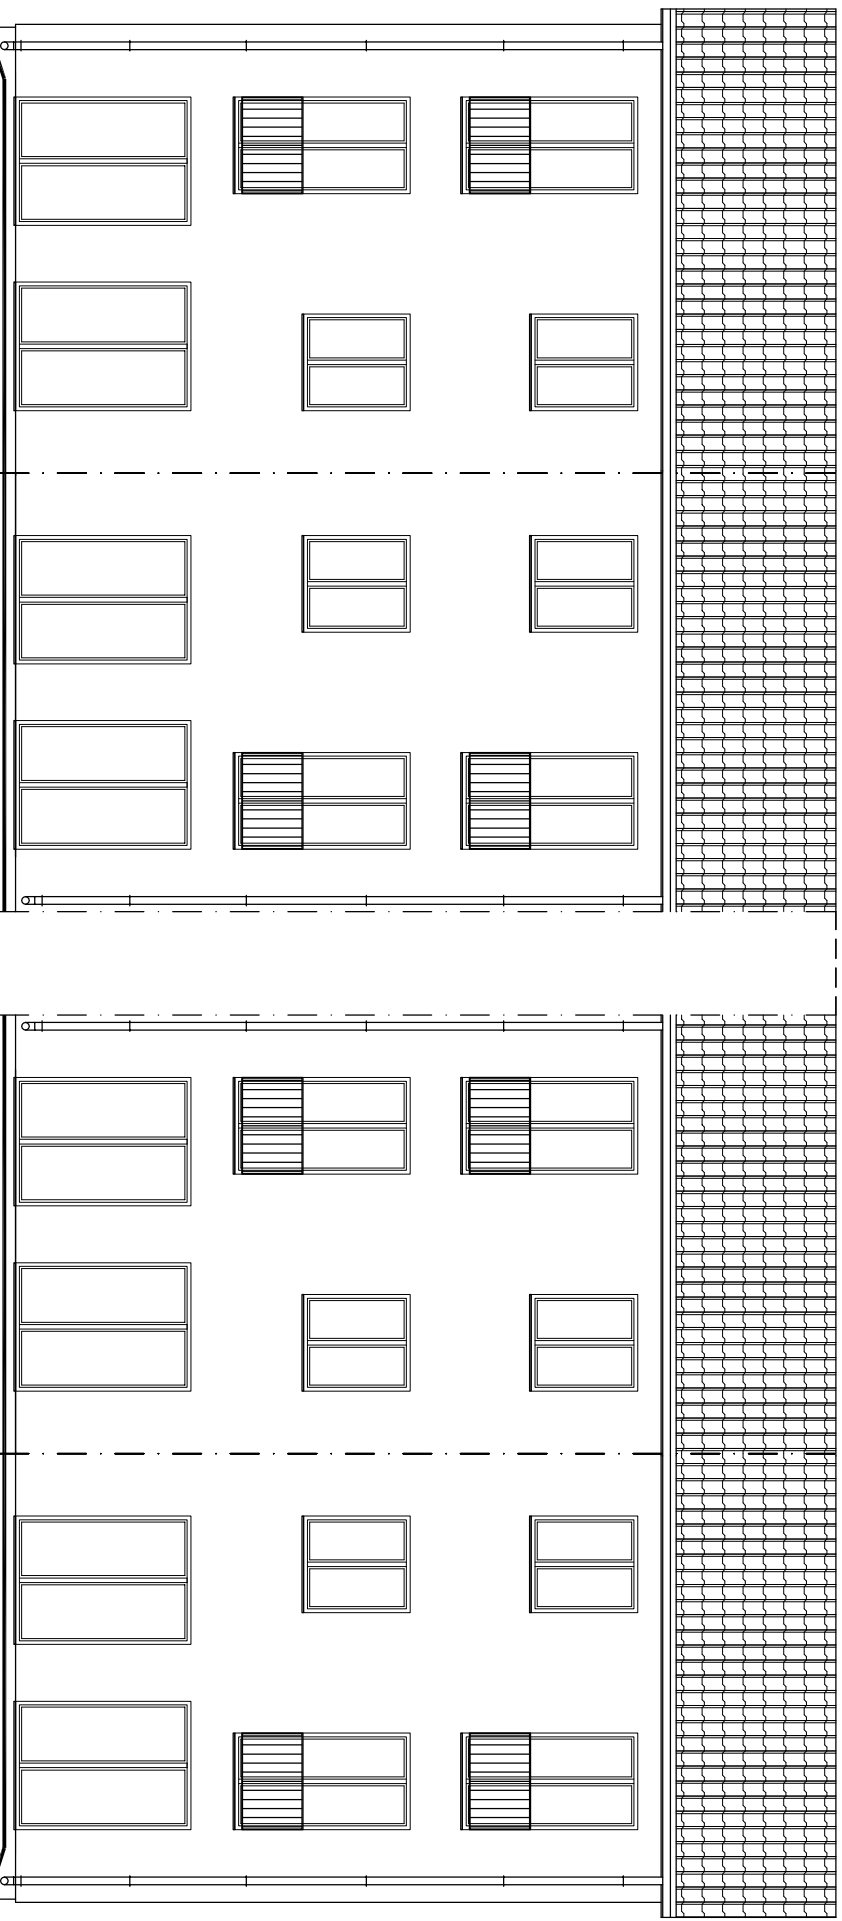

VORHABEN: "GARTENSTADT FALKENHÖH III", KORCZAKSTRASSE II

TITEL: ANSICHT GARTENSEITE (HAUS MIT BODENPLATTE) RH-DT-5,80-10,80

DATUM: 28.02.12

BEARB: B.SCHILLING


MASSTAB: 1:100

BLATT-NR.: 6


BAUHERR:
NCC Deutschland GmbH
Am Nordstern 1
15 517 Fürstenwalde

PROJEKTLEITER:
K.HILSCHER
TELE: 03361 670416


PLANER:
B.SCHILLING
TELE: 03361 670197

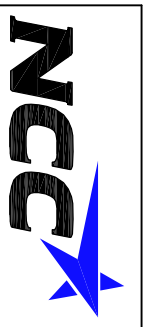


Reihenendhaus links 5,935

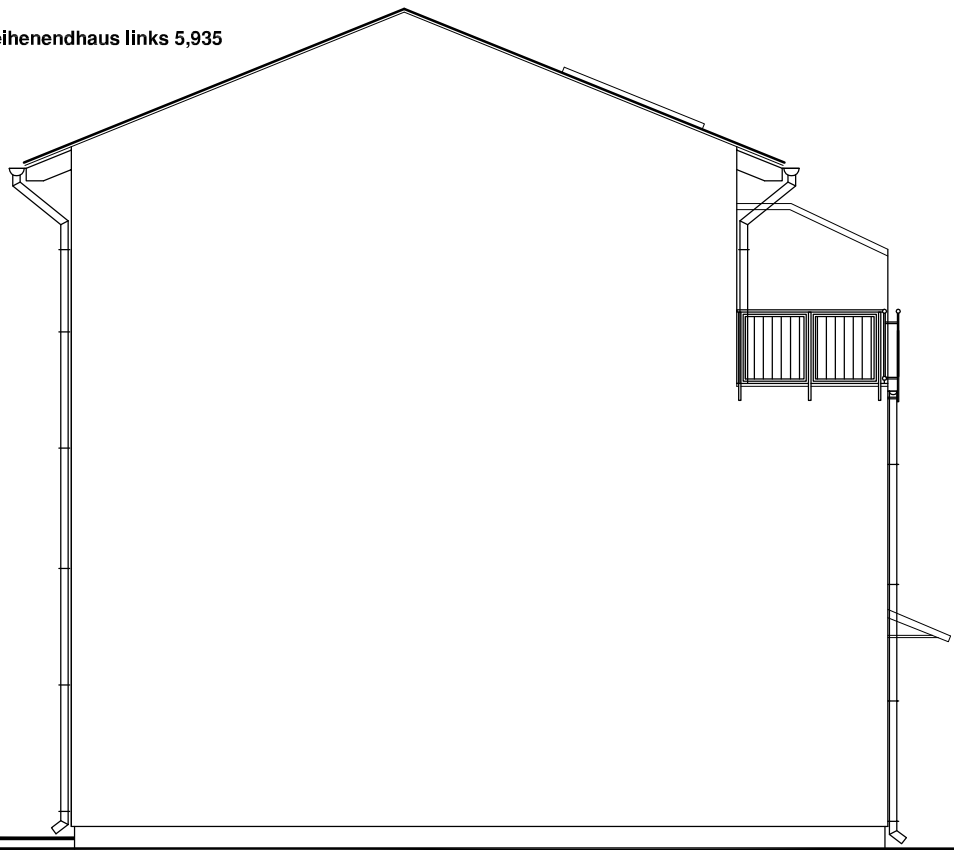

Reihenendhaus rechts 5,935

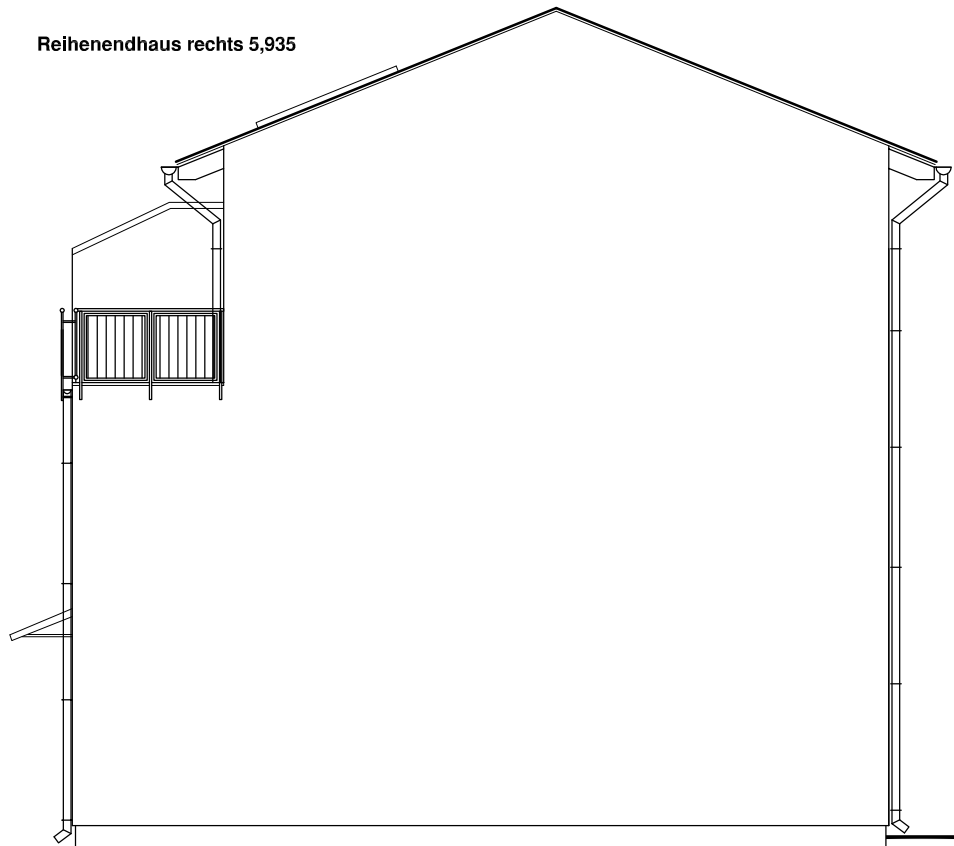

VORHABEN: **"GARTENSTADT FALKENHÖH III", KORCZAKSTRASSE II**

BAUHERR: NCC Deutschland GmbH Am Bahnhof 1 15 517 Fürstenwalde	PROJEKTLEITER: K.HILSCHER TEL.: 03361 670416	PLANER: B.SCHILLING TEL.: 03361 670197	
--	--	--	---

TITEL: **GIEBELANSICHTEN** **RH-DT-5,80-10,80**

DATUM: 28.02.12	BEARB.: B.SCHILLING	MAßSTAB: 1:100	BLATT-NR.: 7
-----------------	---------------------	----------------	---------------------

Diese Zeichnung darf ohne Genehmigung der NCC weder vervielfältigt, noch Dritten zur Einsicht überlassen oder in sonstiger Weise inhaltlich mitgeteilt werden!