


0 1 2 3 4 5m

Datum 25.10.2024 // Grundrisswerk.de

Maßstab 1:100

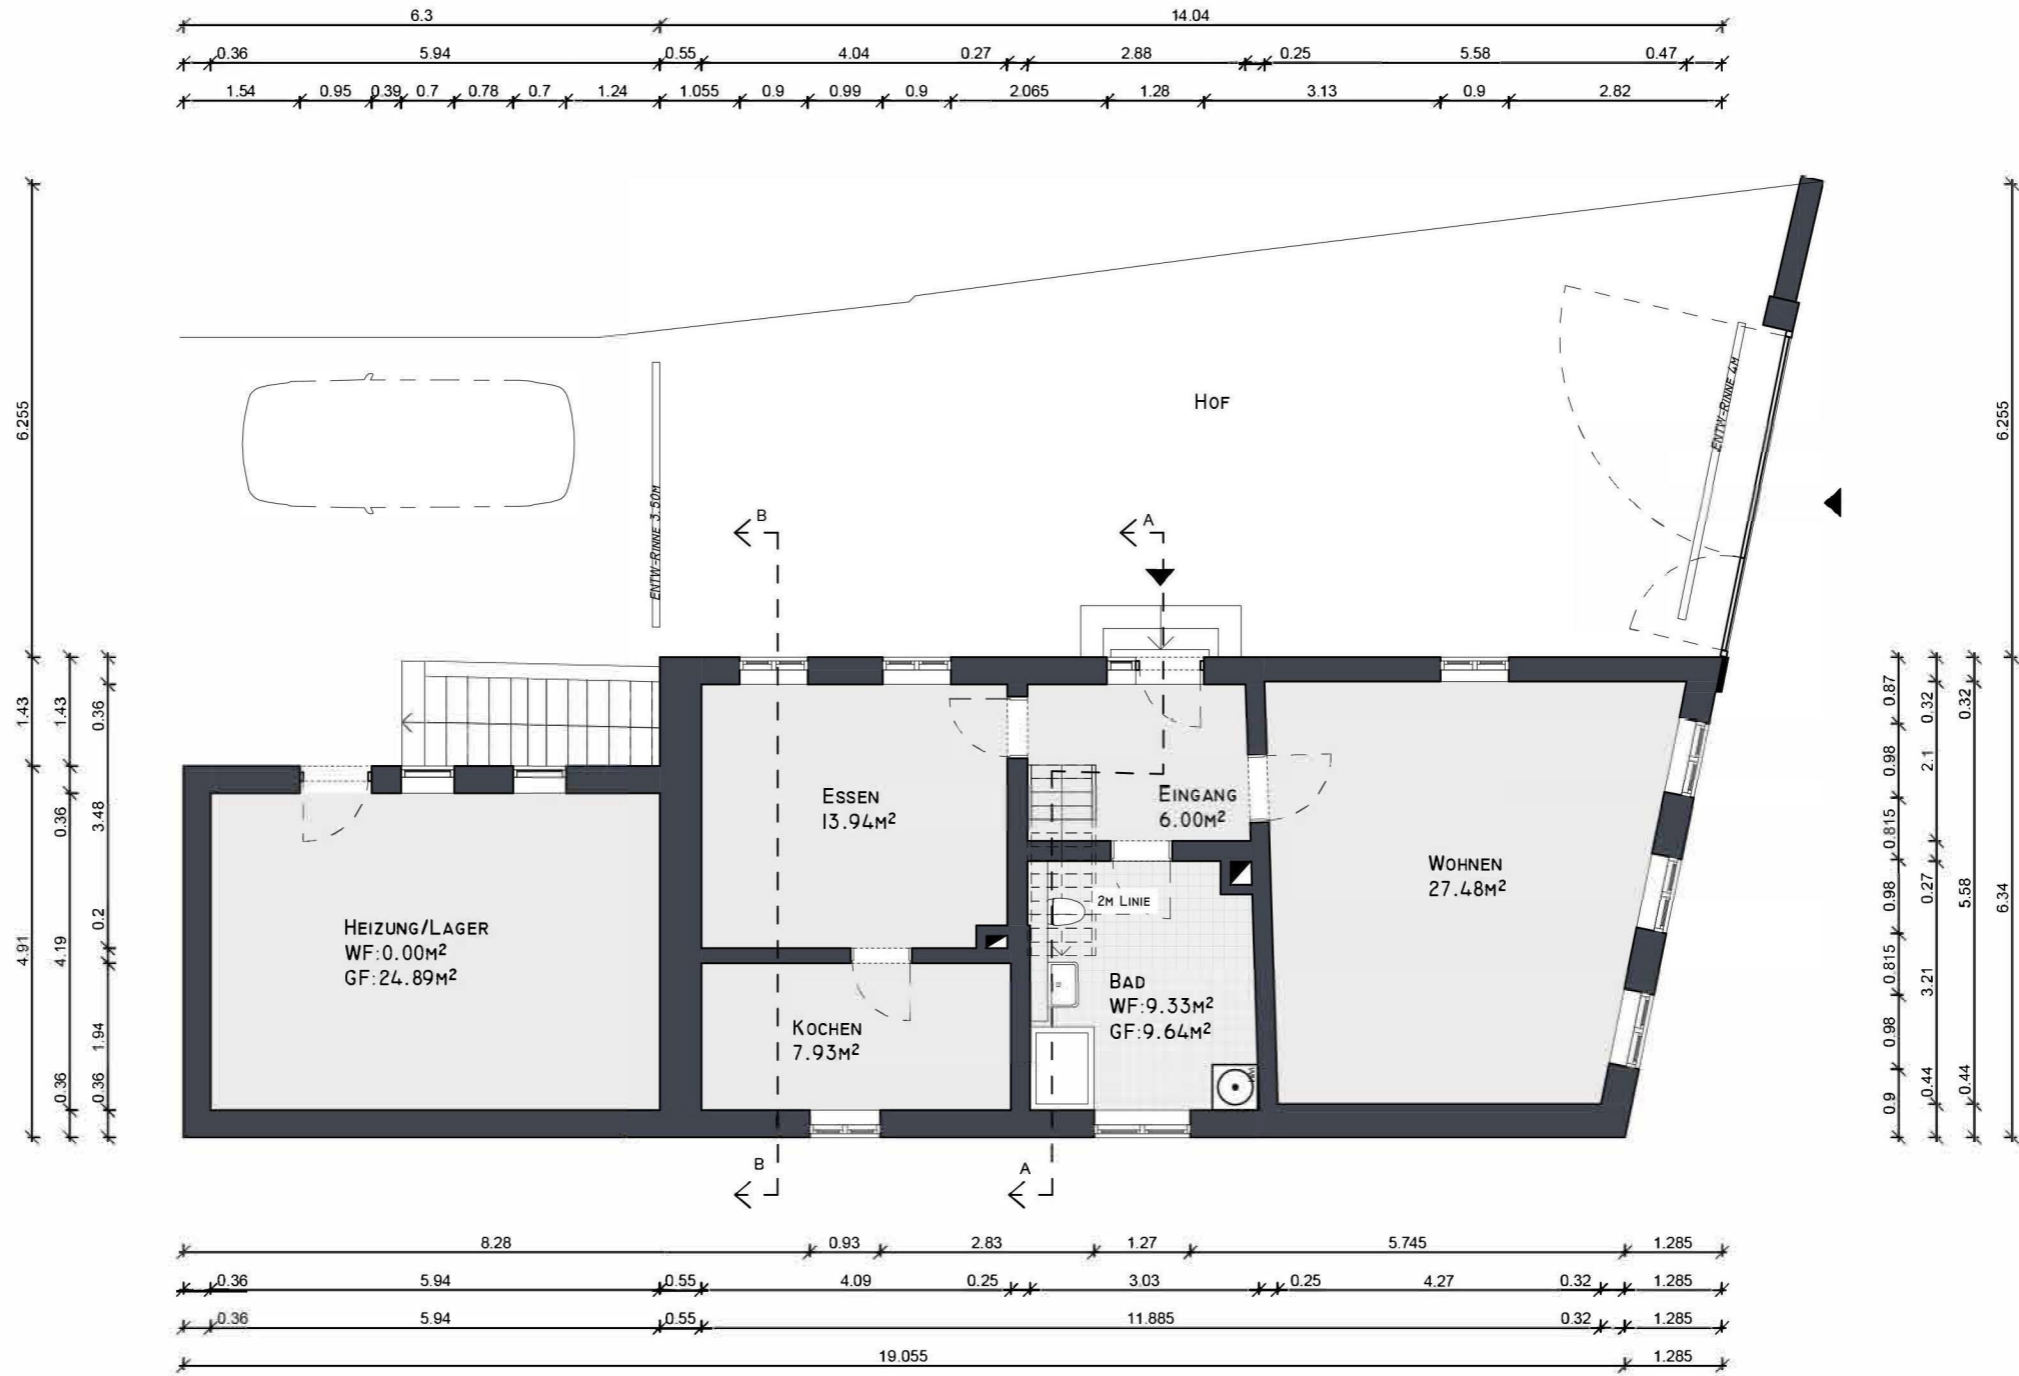

Die Ermittlung der Flächen erfolgte aufgrund einer CAD-Zeichnung nach WoFIV (BGBl. S. 2346).
Das Objekt wurde vom Auftragnehmer besichtigt und ein digitales Aufmaß erstellt

FRANK LAKMANN
B.A. INNENARCHITECTUR
Unterschrift Ersteller | Frank Lakmann, B.A. Innenarchitektur [FH]