

Legende



Wand zum Nachbargebäude


Mehrfamilienhaus

Maßstab  
1:100

Grundriss  
Kellergeschoss

Maßeinheit  
m, cm


Datum: April 2024

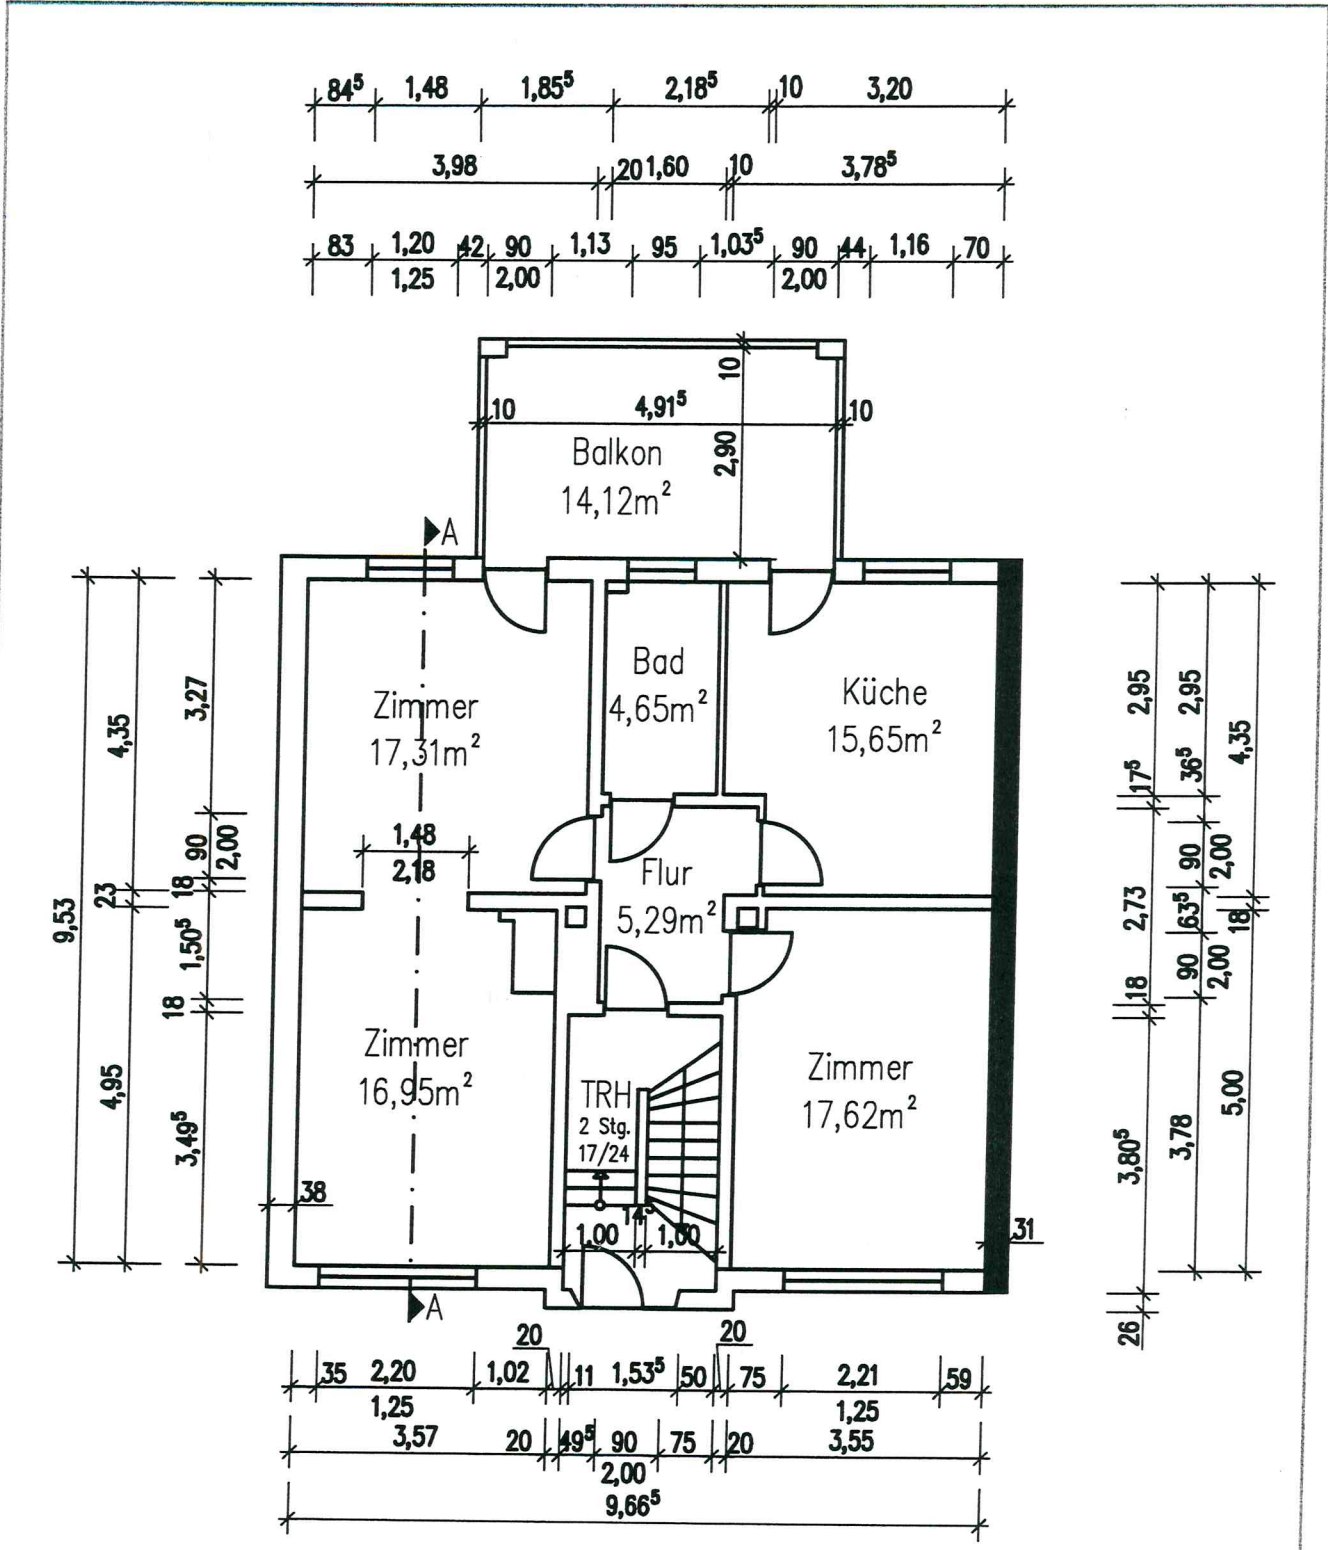

Legende

**█** Wand zum Nachbargebäude

Mehrfamilienhaus		Grundriss Erdgeschoss	Datum: April 2024
Maßstab	1:100		
Maßeinheit	m, cm		

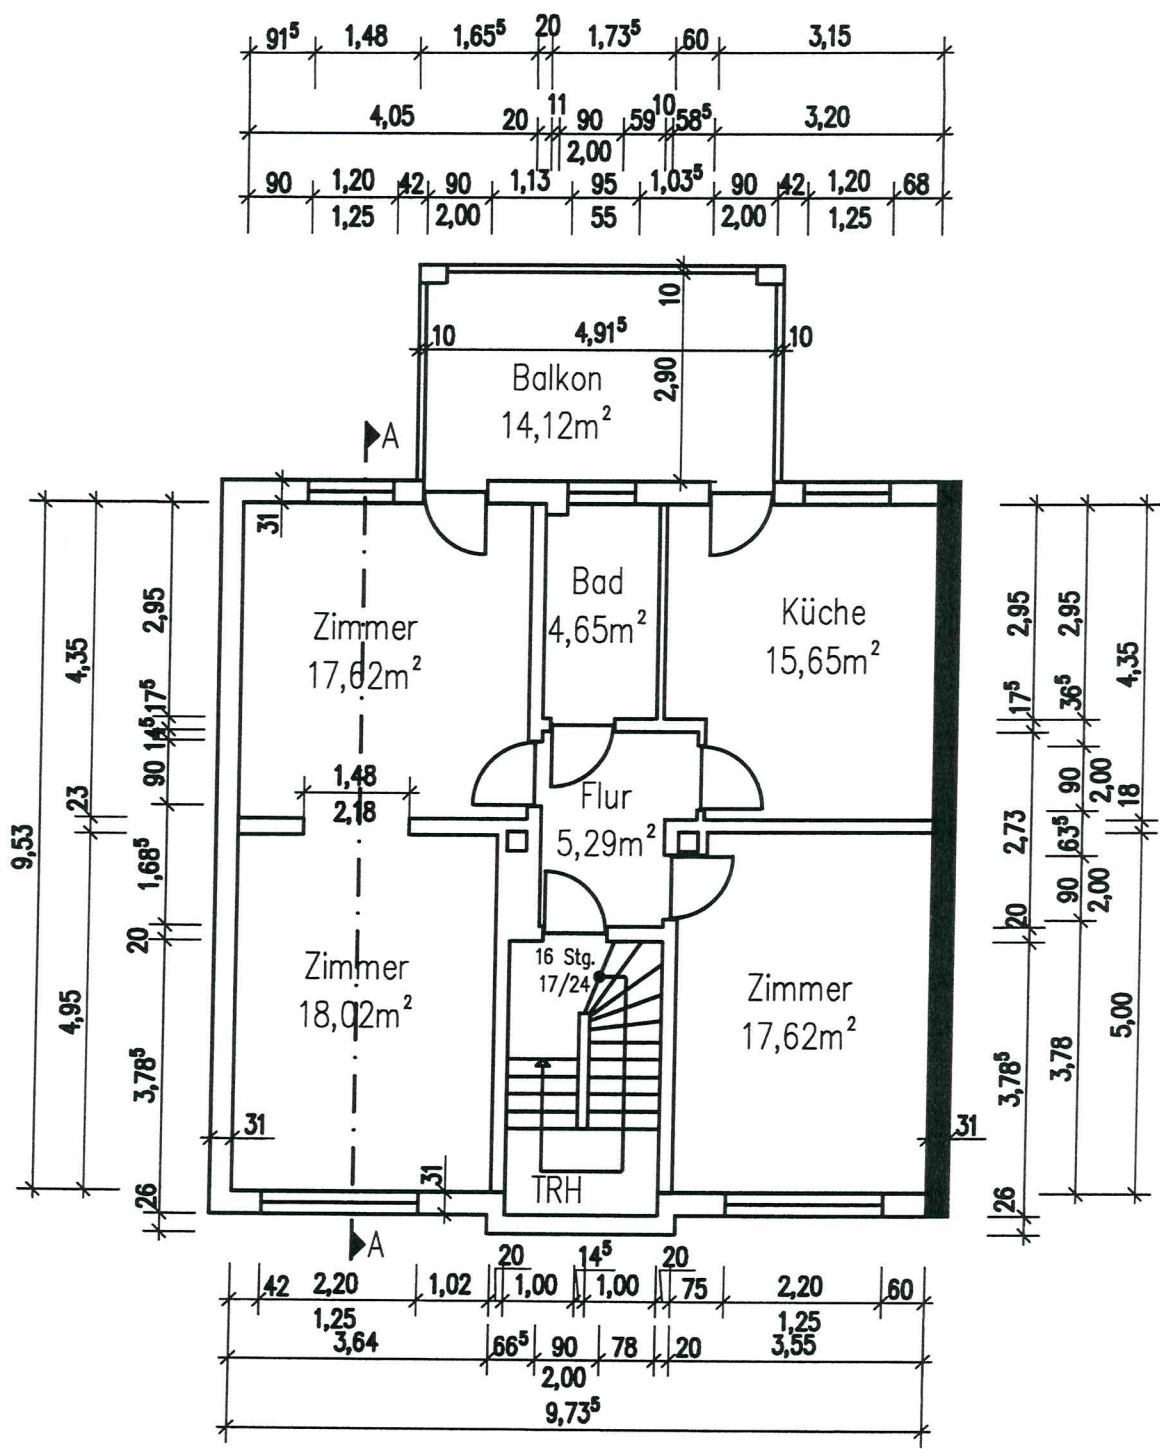

Legende

 Wand zum Nachbargebäude


Mehrfamilienhaus

Maßstab  
1:100

Grundriss  
Obergeschoss

Maßeinheit  
m, cm

Datum: April 2024

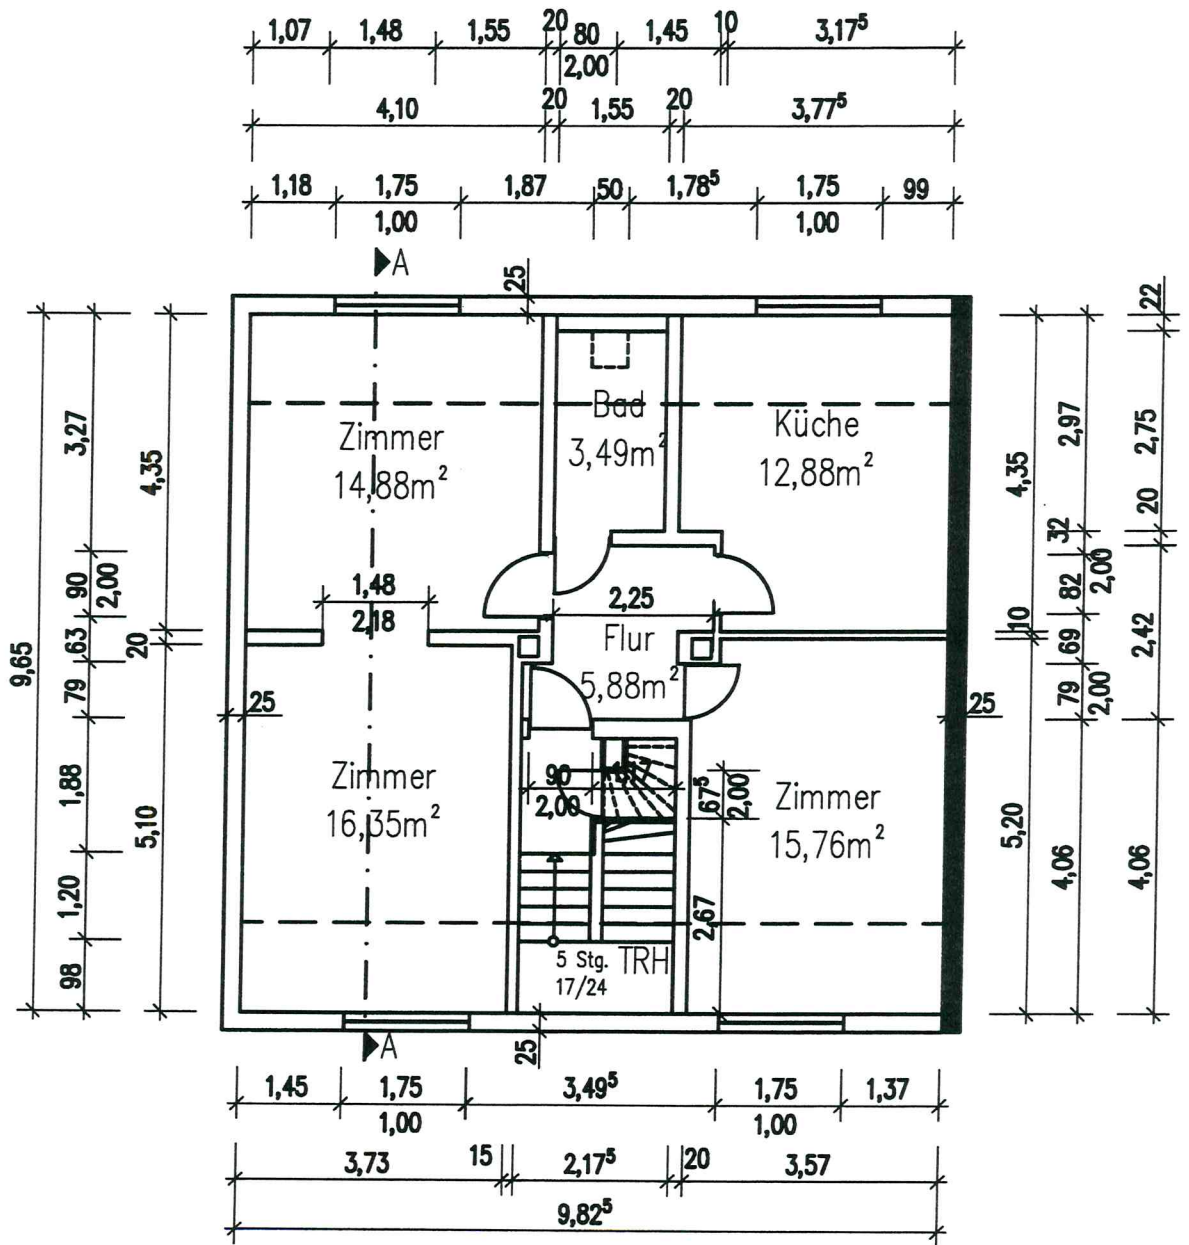

Legende

- Wand zum Nachbargebäude
- Lichte Höhe 2m


Mehrfamilienhaus

Maßstab  
1:100




Maßeinheit  
m, cm

Grundriss  
Dachgeschoss

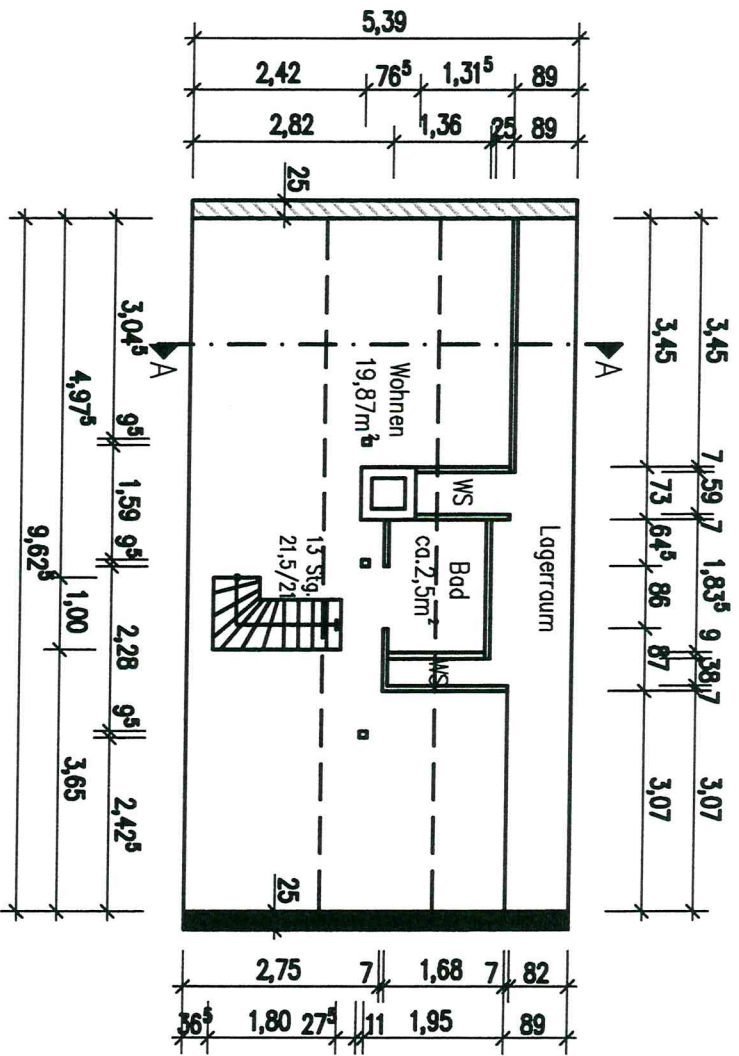Datum: April 2024



Legende

- WS = Wandschrank
-  Mauerwerk
-  Wand zum Nachbargebäude
-  Lichte Höhe  
Zm

Mehrfamilienhaus

Maßstab

1:100

Maßeinheit

m, cm

Grundriss

Dachboden (ausgebaut)

Datum: April 2024