

projekt
 "The Mile"
 chausseestraße 37
 10115 berlin-mitte

bauherr
 formart GmbH & Co. KG
 chausseestraße 111
 10115 berlin
 www.themile-berlin.de


architekten
 wiewiorra hopp schwark
 architekten bda
 planckstraße 25
 10117 berlin
 www.whs-architekten.de

anmerkungen
 ■ statische Bereiche, keine zusätzlichen
 EIt-Installationen möglich


massstab
 1:50

format
 A3 / 420 x 297mm

datum
 08.03.2016

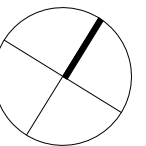

Wohnflächenberechnung in Anlehnung an die WoFIV 2003. Grundrisse, Detailzeichnungen und Ausstattungen beruhen auf Daten, die im Zuge weiterer Planungsphasen variieren können. Die abgebildeten Einrichtungsgegenstände inklusive der Einbauschränke gehören nicht zum Ausstattungsumfang und sind lediglich als Gestaltungsvorschläge zu verstehen. Eine Gewähr für die Vollständigkeit der Informationen kann nicht übernommen werden. Verbindlich für die Ausführung sind allein die Angaben im Kaufvertrag. Die Elektroausstattung der Wohnungen erfolgt in Anlehnung an die Norm RAL-RG 678, 2 Sterne. Kleinere Kochnischen erhalten aus Platzgründen hiervon abweichend eine verringerte Anzahl von Steckdosen. Rollläden / Alu-Lamellen: Tasteranordnung nach technischer Erfordernis und Architektenfestlegung

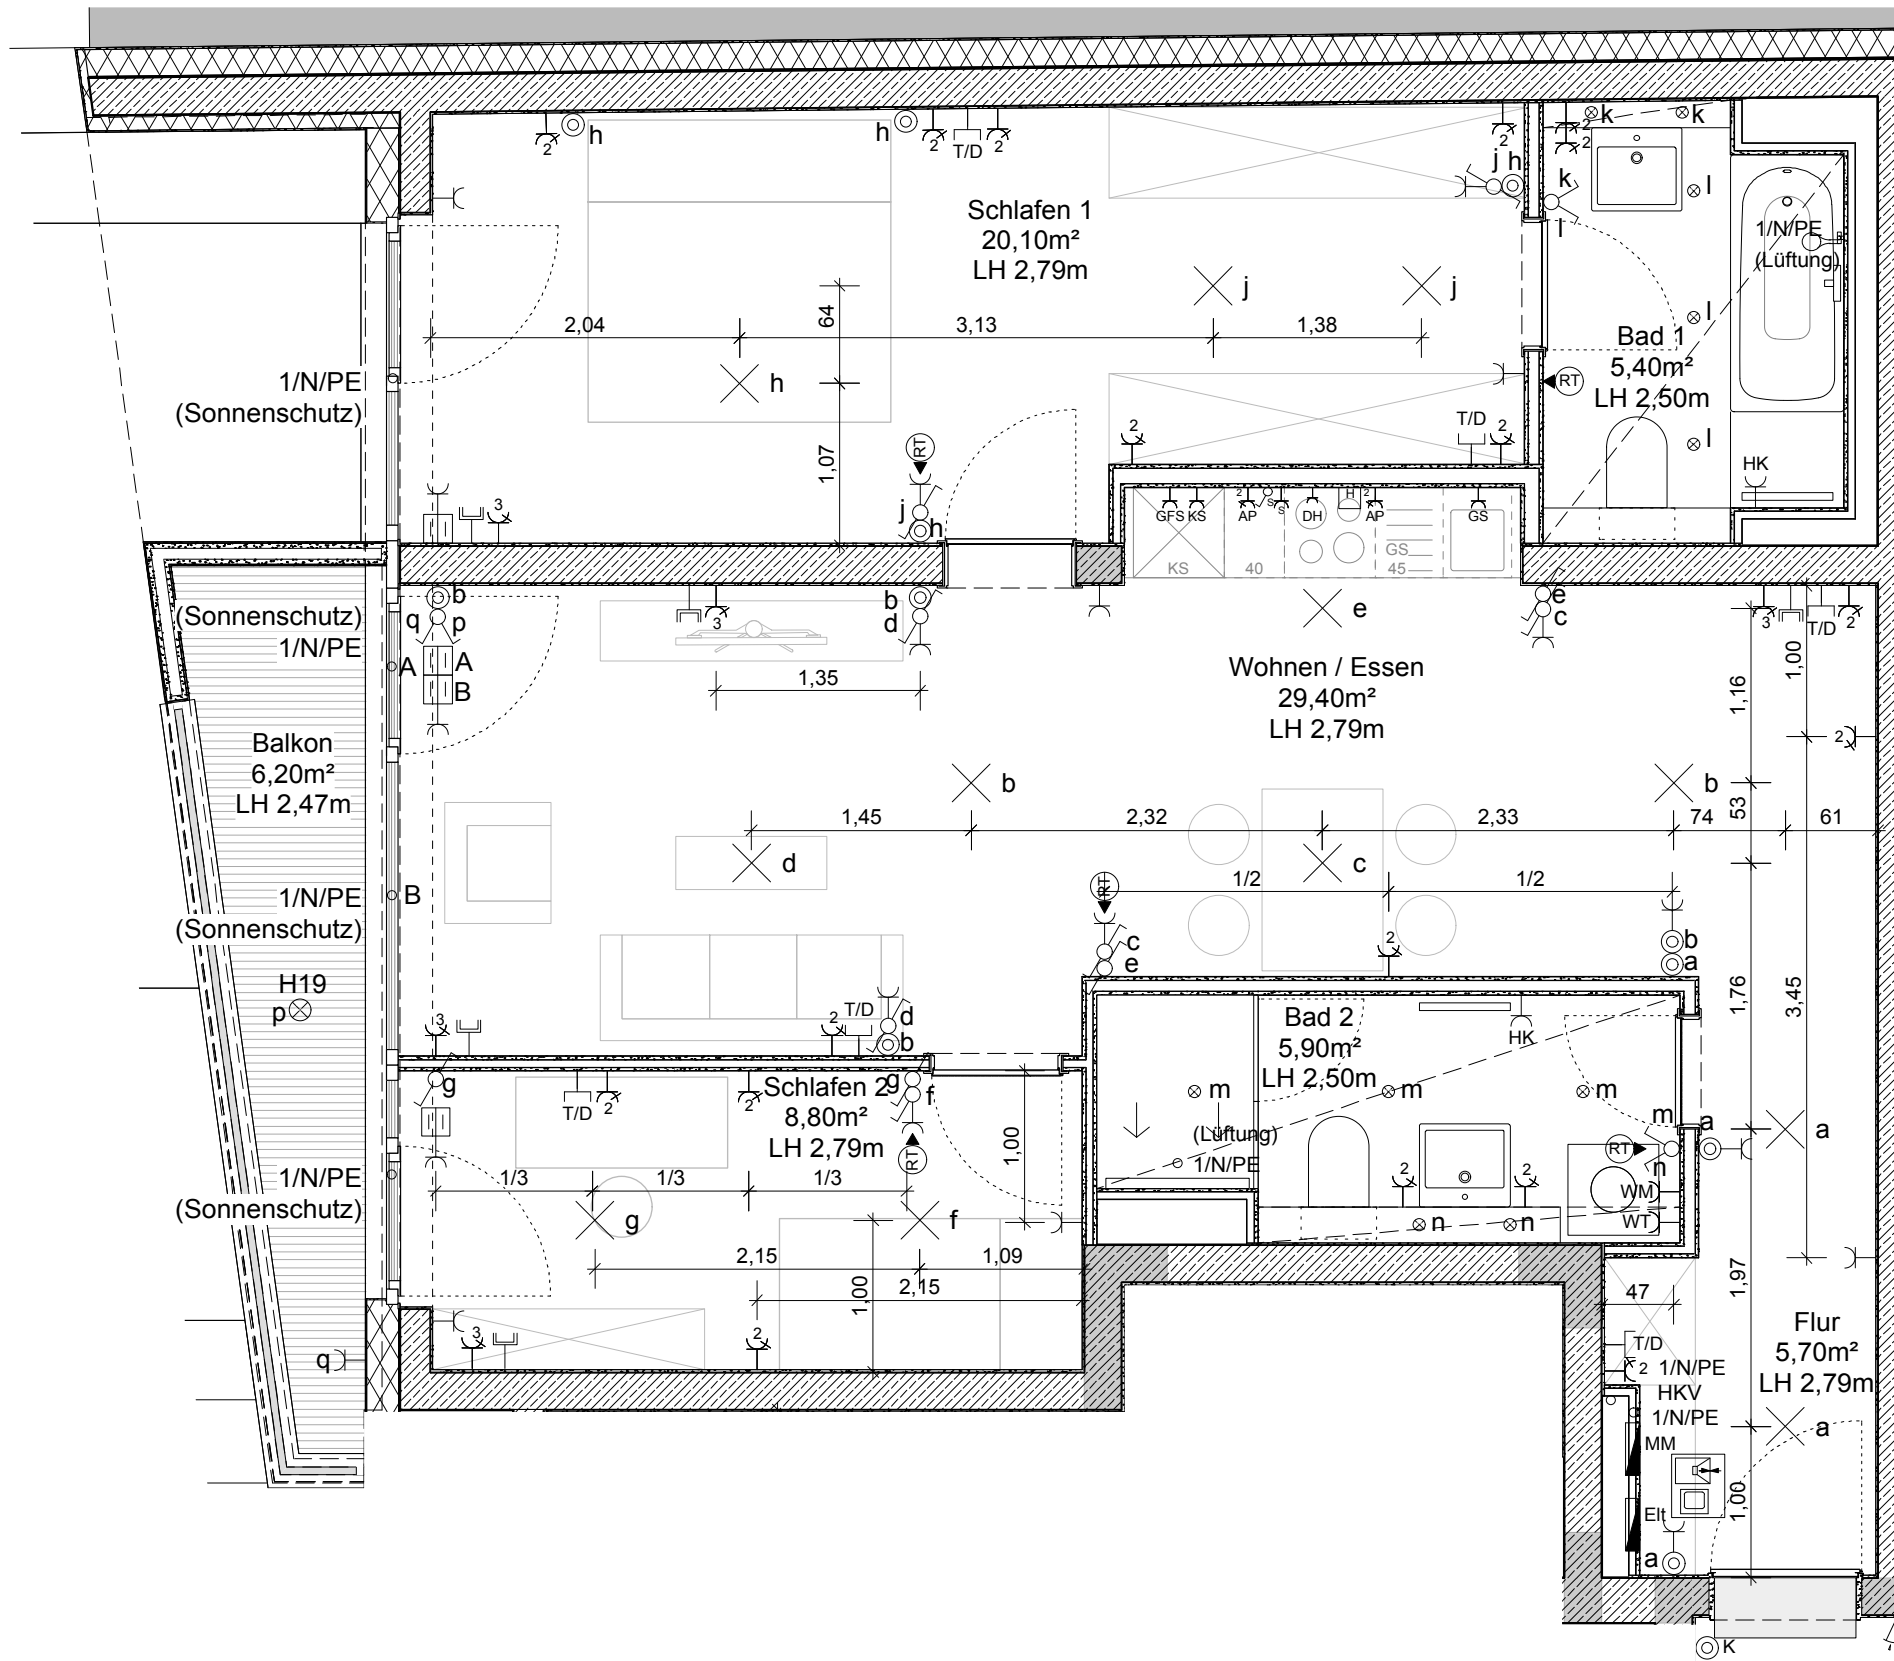

Legende Elektro

Schalter / Steckdosen / Anlagen

- Ausschalter/Ausschalter beleuchtet
- Wechselschalter/Wechselschalter beleuchtet
- Serienschalter
- Taster/Taster beleuchtet
- Ausschalter für schaltbare Steckdose
- Schukosteckdose
- Schukosteckdose, 2-fach, Arbeitsplatzbereich Küche

- Schukosteckdose, Kühlschrank
- Schukosteckdose, Geschirrspüler
- Schukosteckdose, Gefrierschrank
- Schukosteckdose, Dunstabzugshaube
- Schukosteckdose, Wäschetrockner
- Schukosteckdose, Waschmaschine
- Schukosteckdose, Heizkreisverteiler
- Schukosteckdose, Heizkörper
- Herdanschlussdose

Beleuchtung

- Wand- und Deckenleuchtauslass
- Edelstahl V4A Einbauleuchte NV-Halogen eckig weiß 82x82mm in AHD Bäder (IP55) und WC/Flure (IP20)
- Wand- u. Deckenleuchte

Legende Schwachstrom

- Antennendose
- Datennetz / Telefonanlage**
- Telefondose / TK-Anschluss

- Datendoppeldose RJ45, TK / Daten

Gegensprechanlage

- Innensprechstelle mit Monitor
- Klingeltaster

Lichtschalter- und Steckdosenhöhe

- 1,05m (i.d.R.)
- 70cm - li und re vom Bett (Schlafzimmer)
- 30cm

Legende Jalousietaster

- Jalousietaster für Sonnen-/Sichtschutz bzw. Rollläden
- Jalousieschalter Lüftungsfunktion RA
- Anschlusspunkt für Sonnen- bzw. Sichtschutz gemäß Fassadenplanung
- Anschlusspunkt für Rollläden gemäß Fassadenplanung