
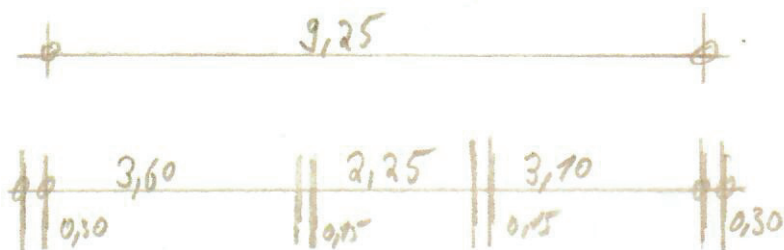


Möller


Maßstab: 1:100
Zunächst St. 44. EG

SÜDEN
↑

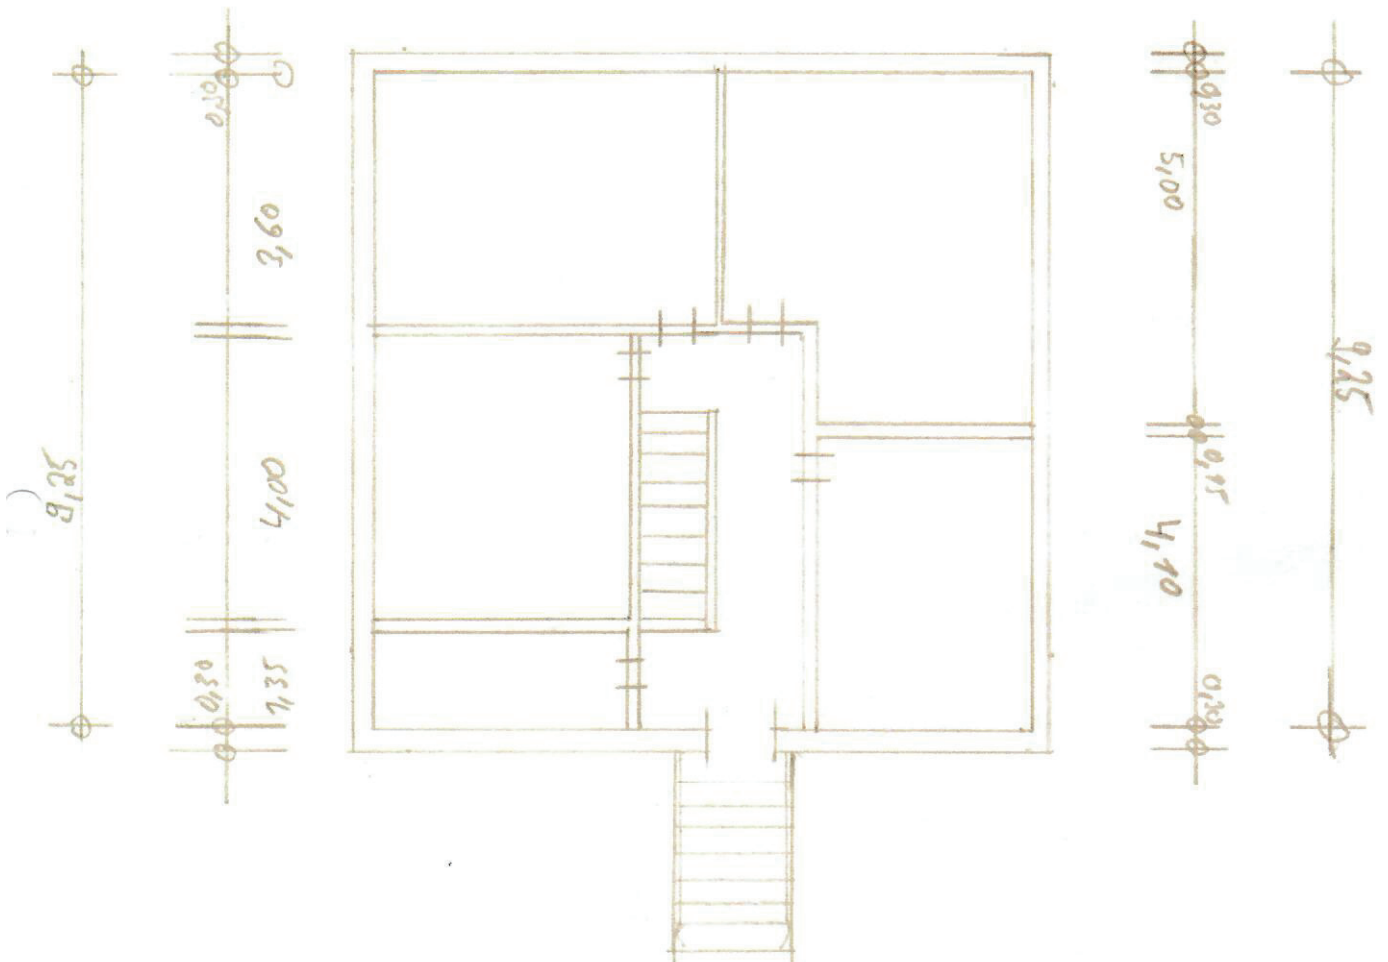

Maßstab: 1:100
Zimmerst. 44, EG

SÜDEN
↑


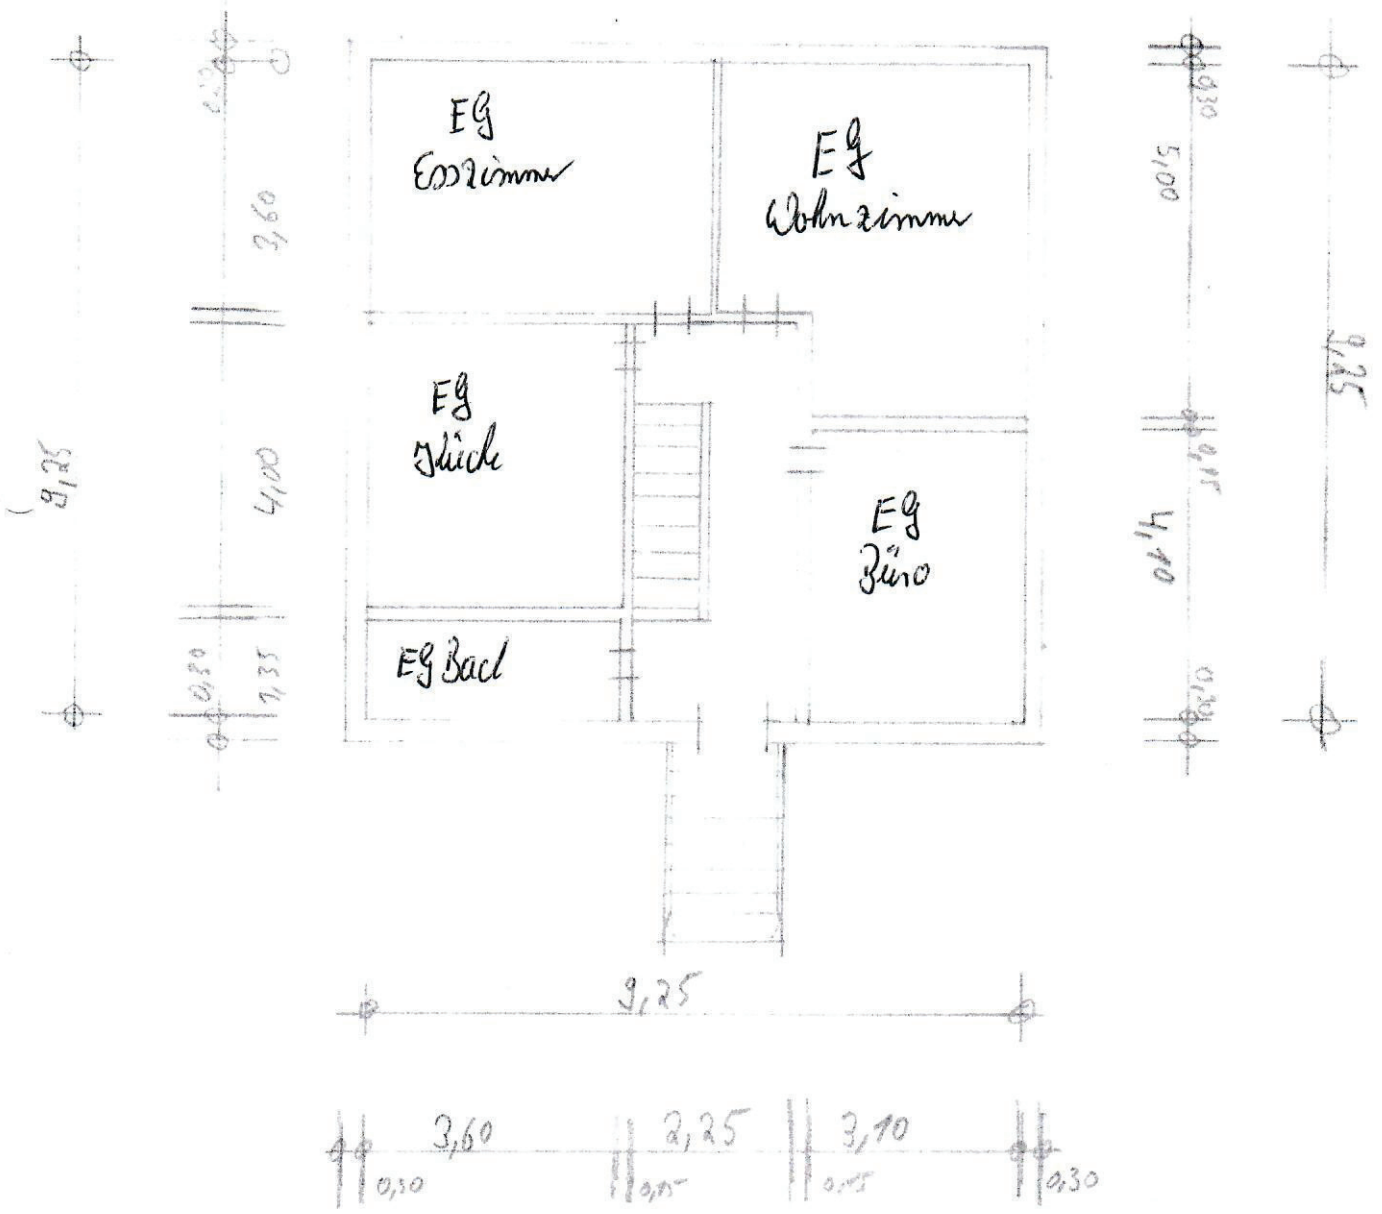


Maßstab: 1:100
 Zimmer St. 44, 09

SÜDEN
 ↑



9.25

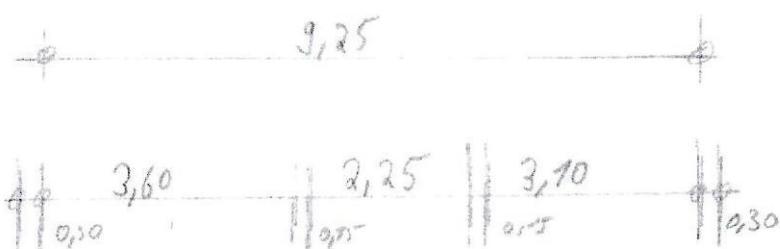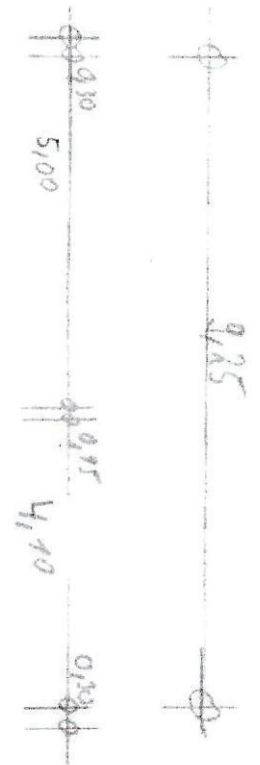

Maßstab: 1:100

Grundrissstr. 44

DB

SUDEN

