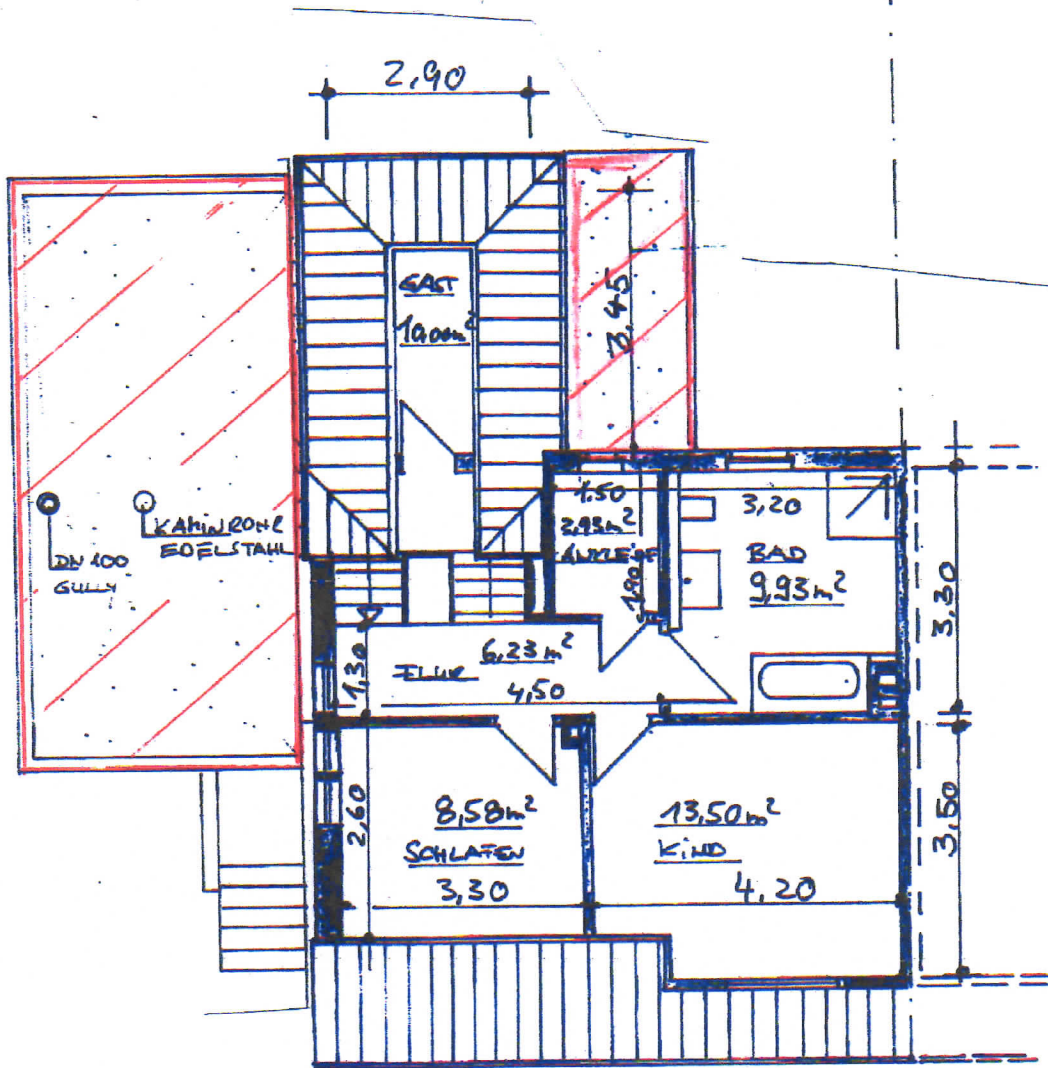
 1. UND 2. UMBAU bzw. ANBAU

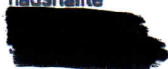
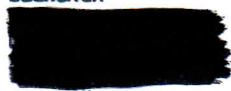
GREUZE



OG. - GRUNDRISS M. 1:100

NEU



<p>UNTERSCHRIFT Bauherren</p> <p>Planer</p>	<p>PROJEKT 467</p> <p>Anbau an Doppelhaushälfte</p> <p></p> <p>Bauherren</p> <p></p> <p>Planung RAUMPLAN, H. Drewes Lister Meile 46 30161 Hannover</p>	<p>BAUANTRAG</p> <p>PLANINHALT</p> <p>Grundriss Dachaufsicht</p> <p>Datum 15.07.2004</p> <p>Maßstab 1:100</p> <p>Plan Nr. BA 1</p>	<p>▲ LE 3C TE</p> <p>FI AS DE GI ST TF</p> <p>DI SB</p>
---	--	---	---