


Wohnungsgrundriss Hasselbrookstraße 137

Wohnung: I.OG mitte
Wohnfläche: 30,50m²

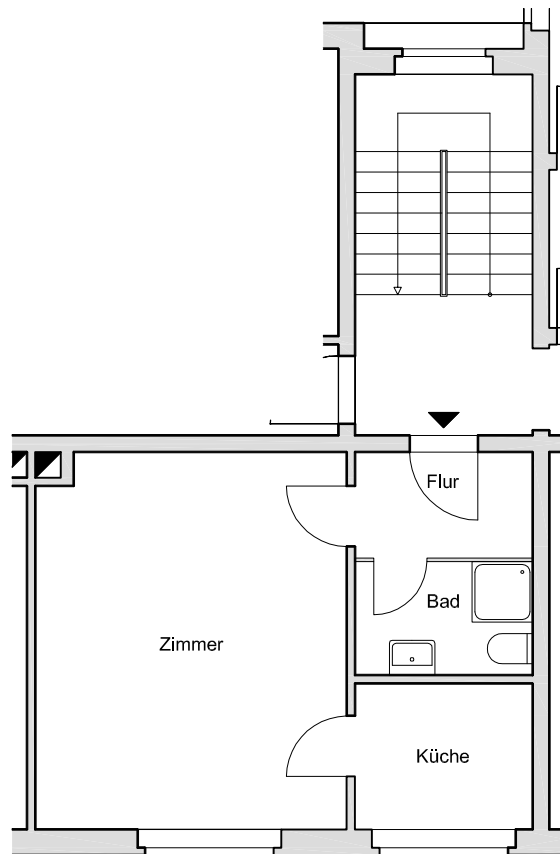

Maßstab 1:100