


Ansicht von Osten

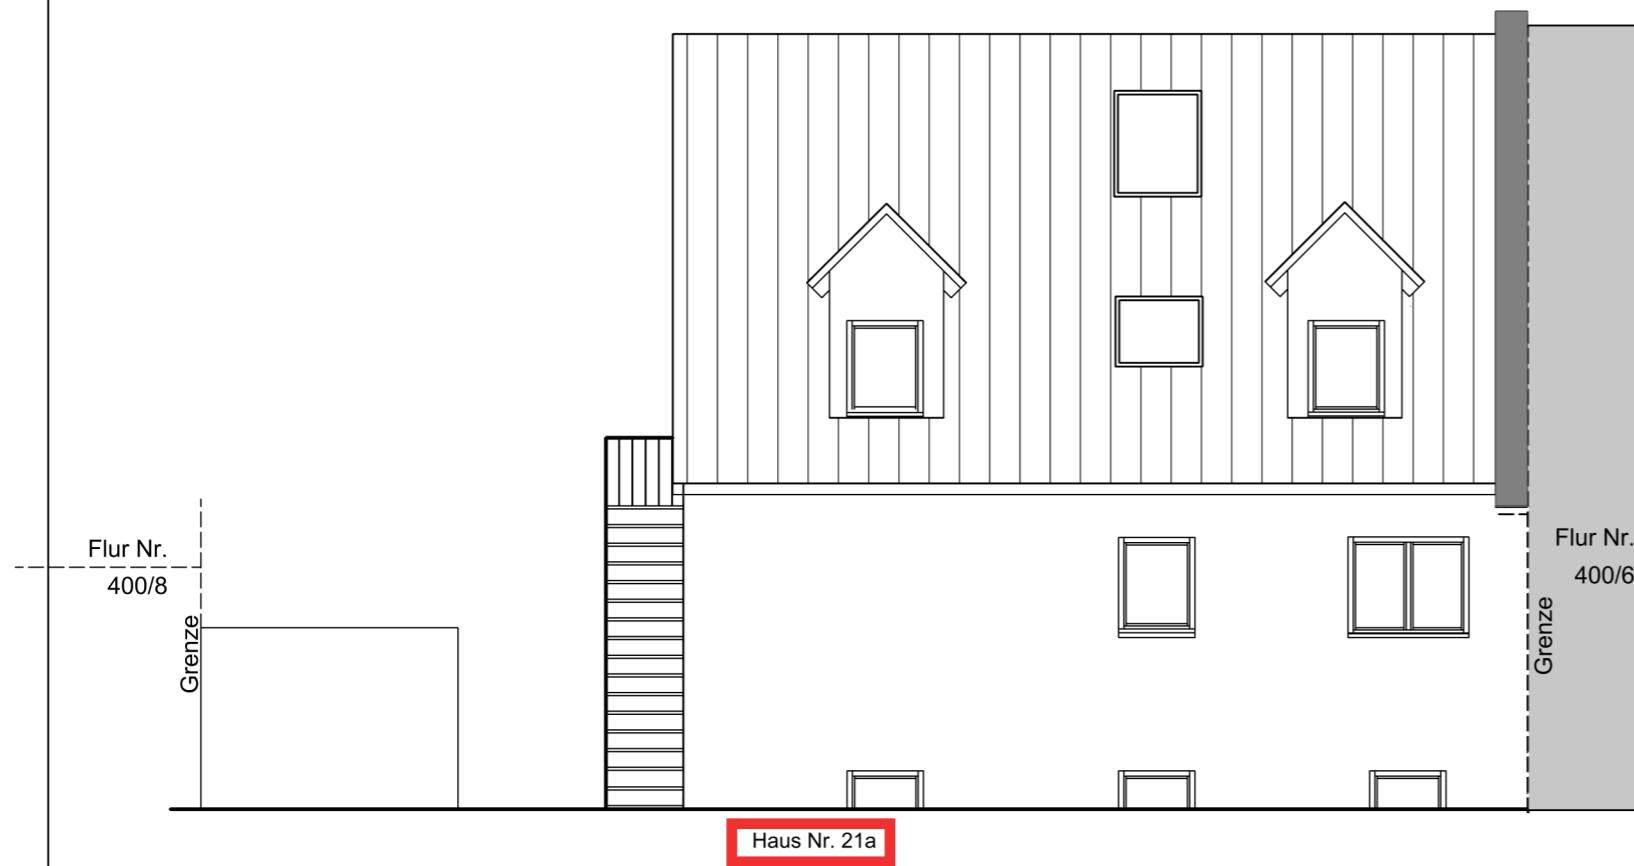


Ansicht von Osten



Ansicht von Westen




Ansicht von Westen

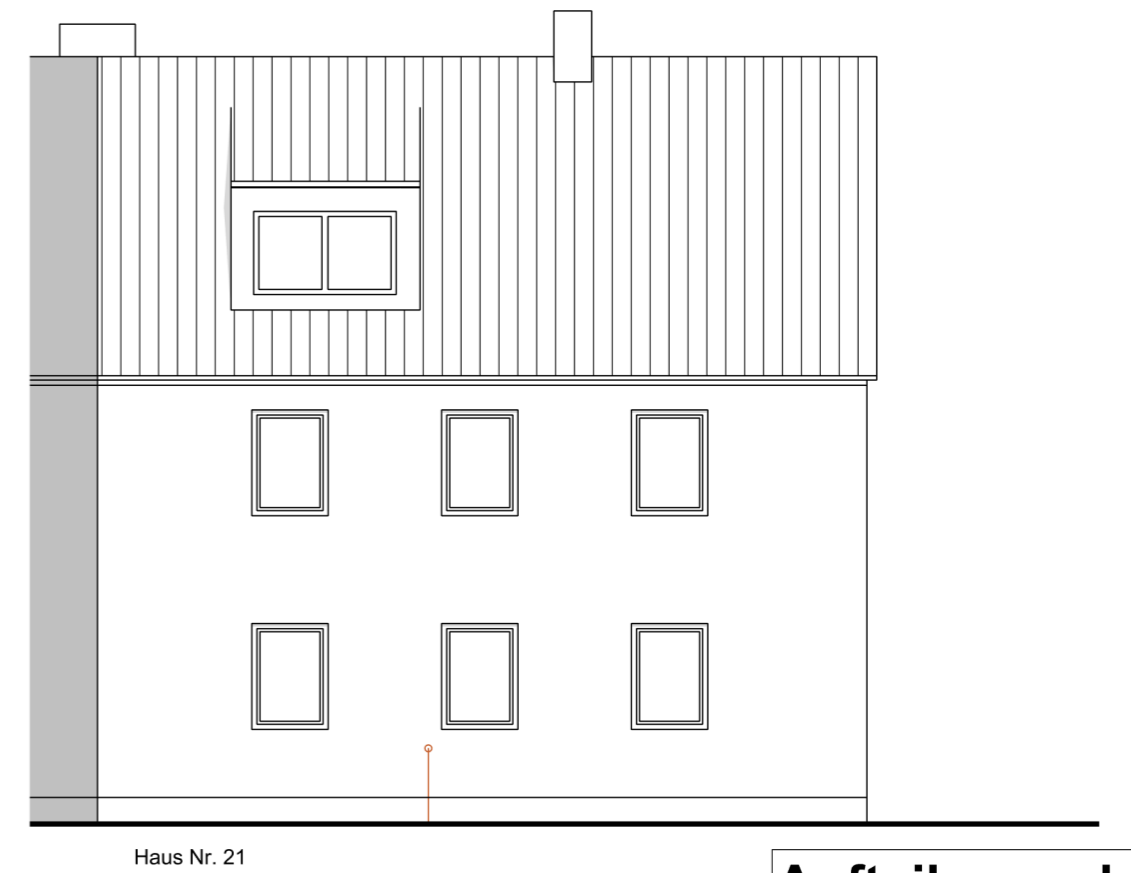


Aufteilungsplan

M 1/100
 Gottlieb-von-Merkel-Weg 21 / 21a
 Ansichten


Ansicht von Süden
Maßstab 1/125

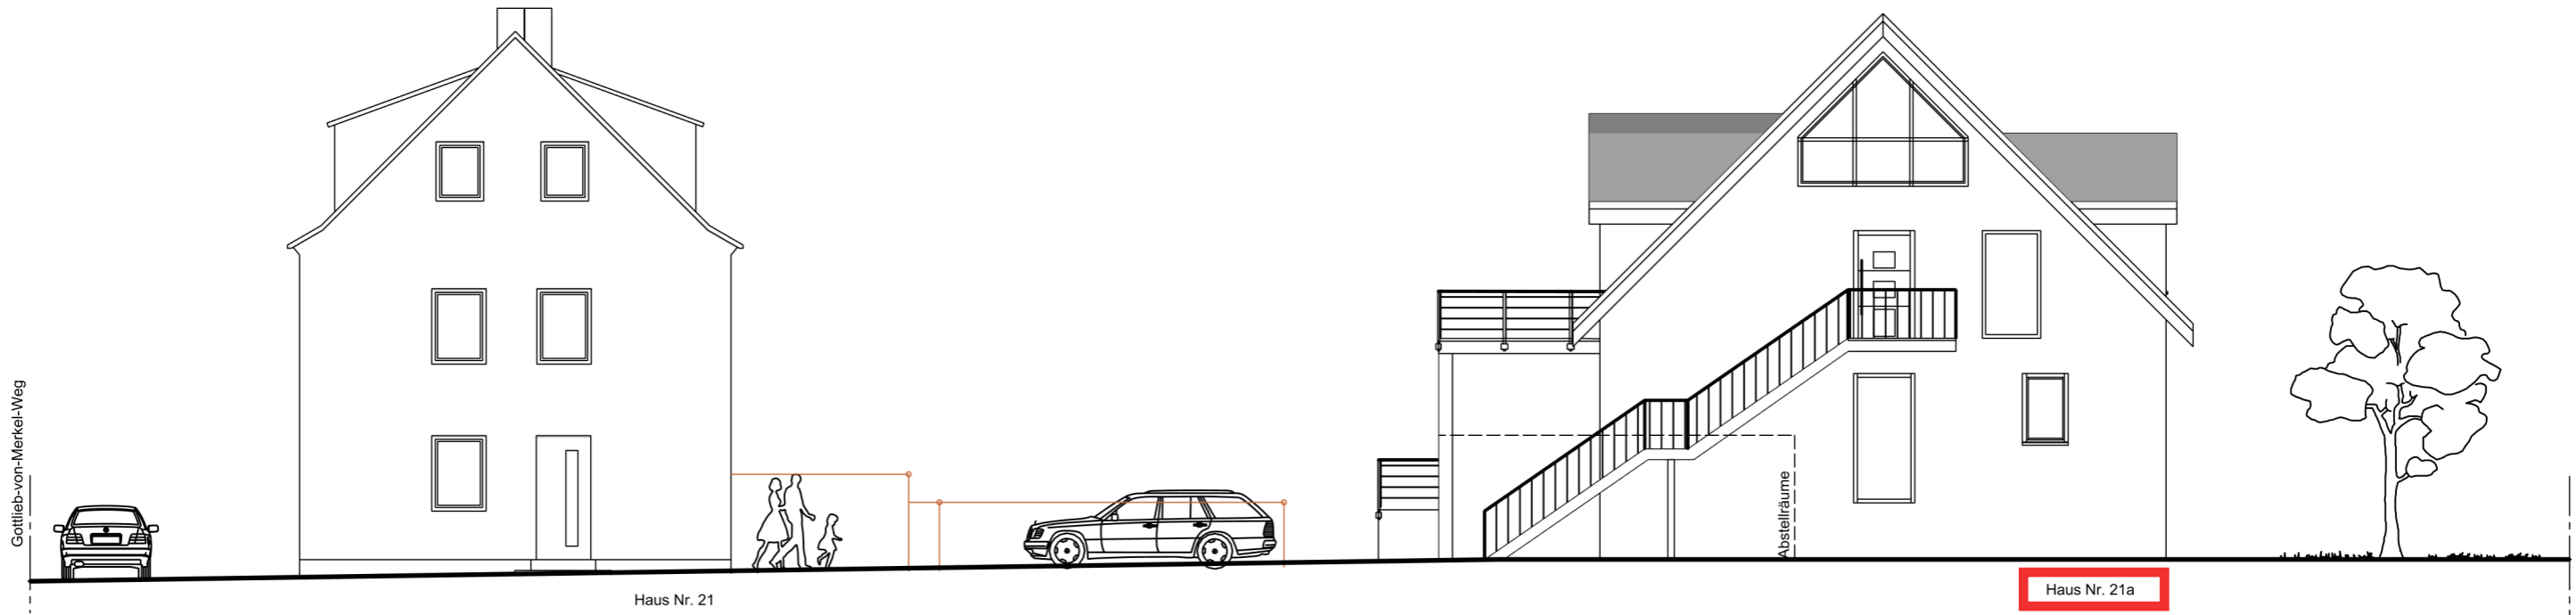

Schnitt A - A
Haus Nr. 21

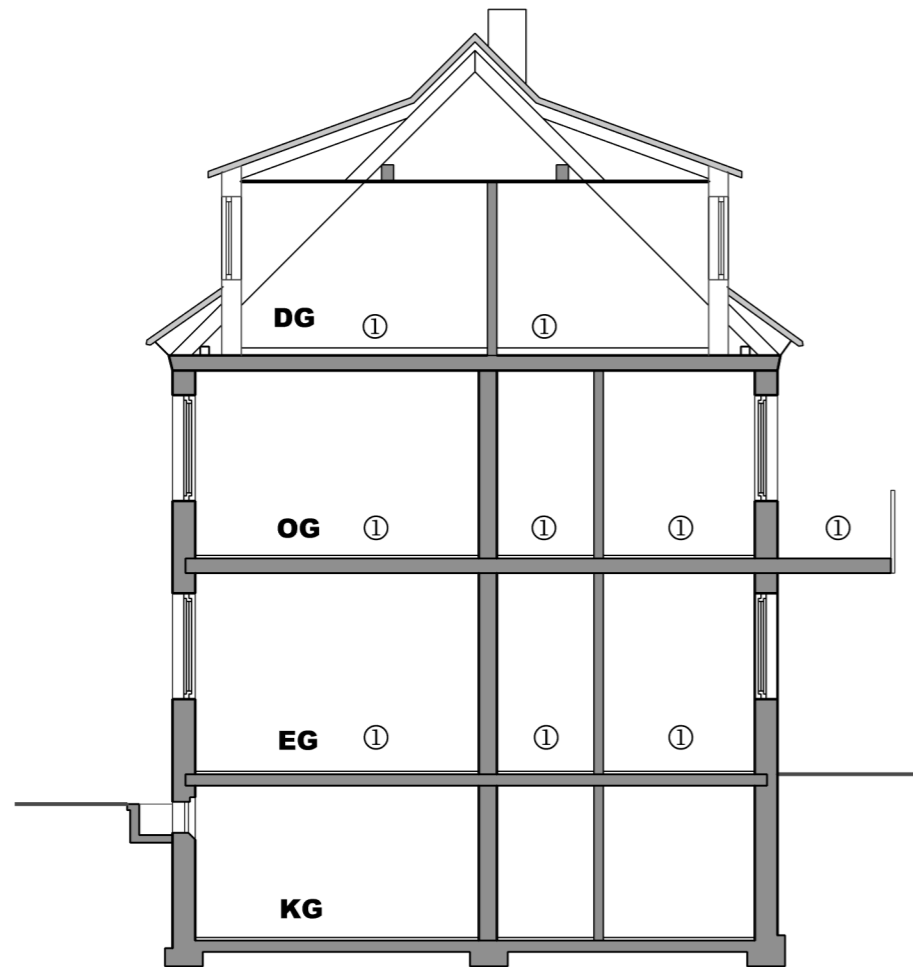


Schnitt B - B
Haus Nr. 21a

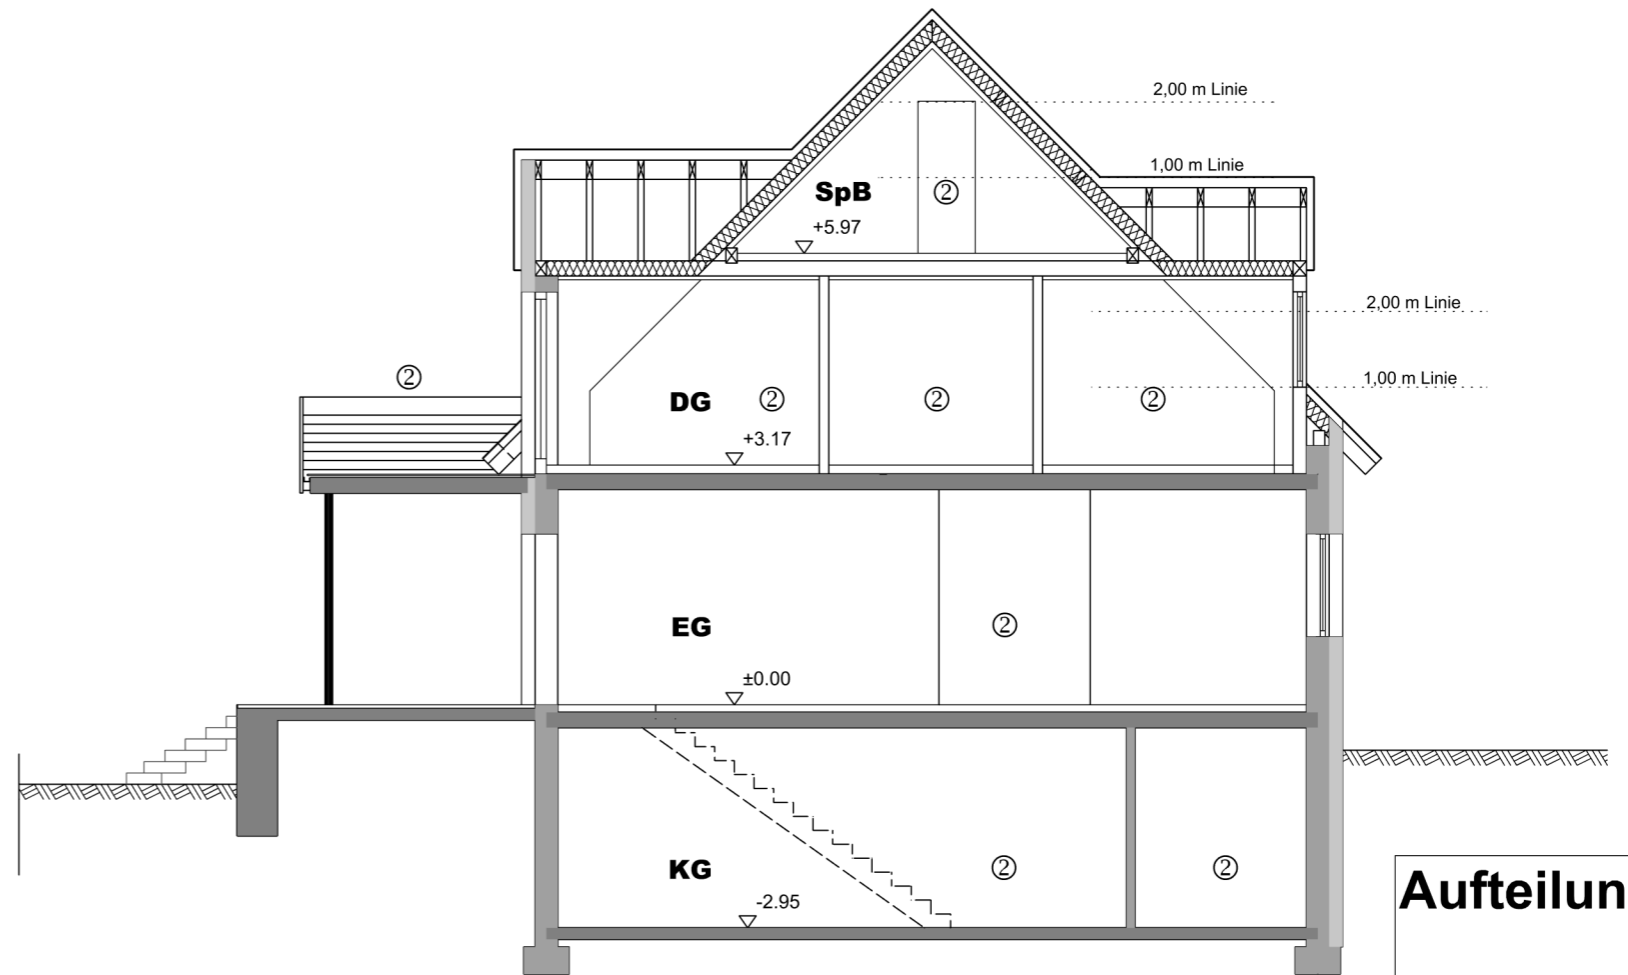

Schnitte Maßstab 1/100

Aufteilungsplan

Gottlieb-von-Merkel-Weg 21 / 21a
Ansicht Süden, Schnitte

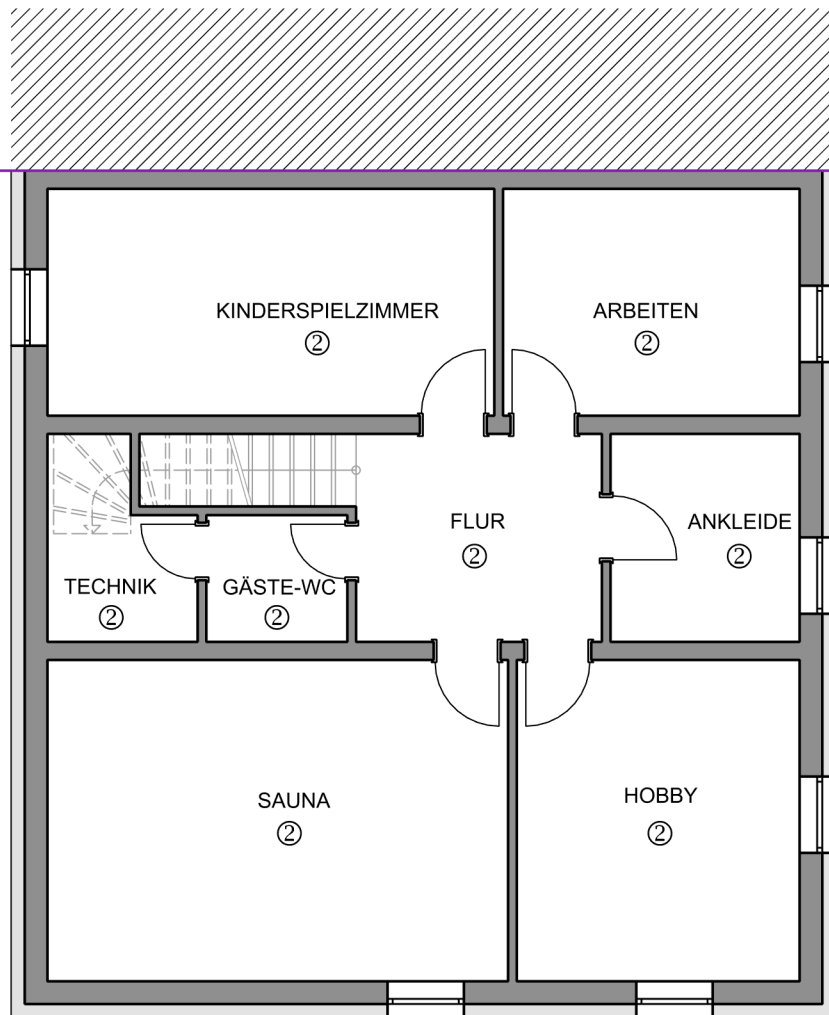


HausNr. 21a

Aufteilungsplan

M 1/100

Gottlieb-von-Merkel-Weg 21a

Grundriss KG

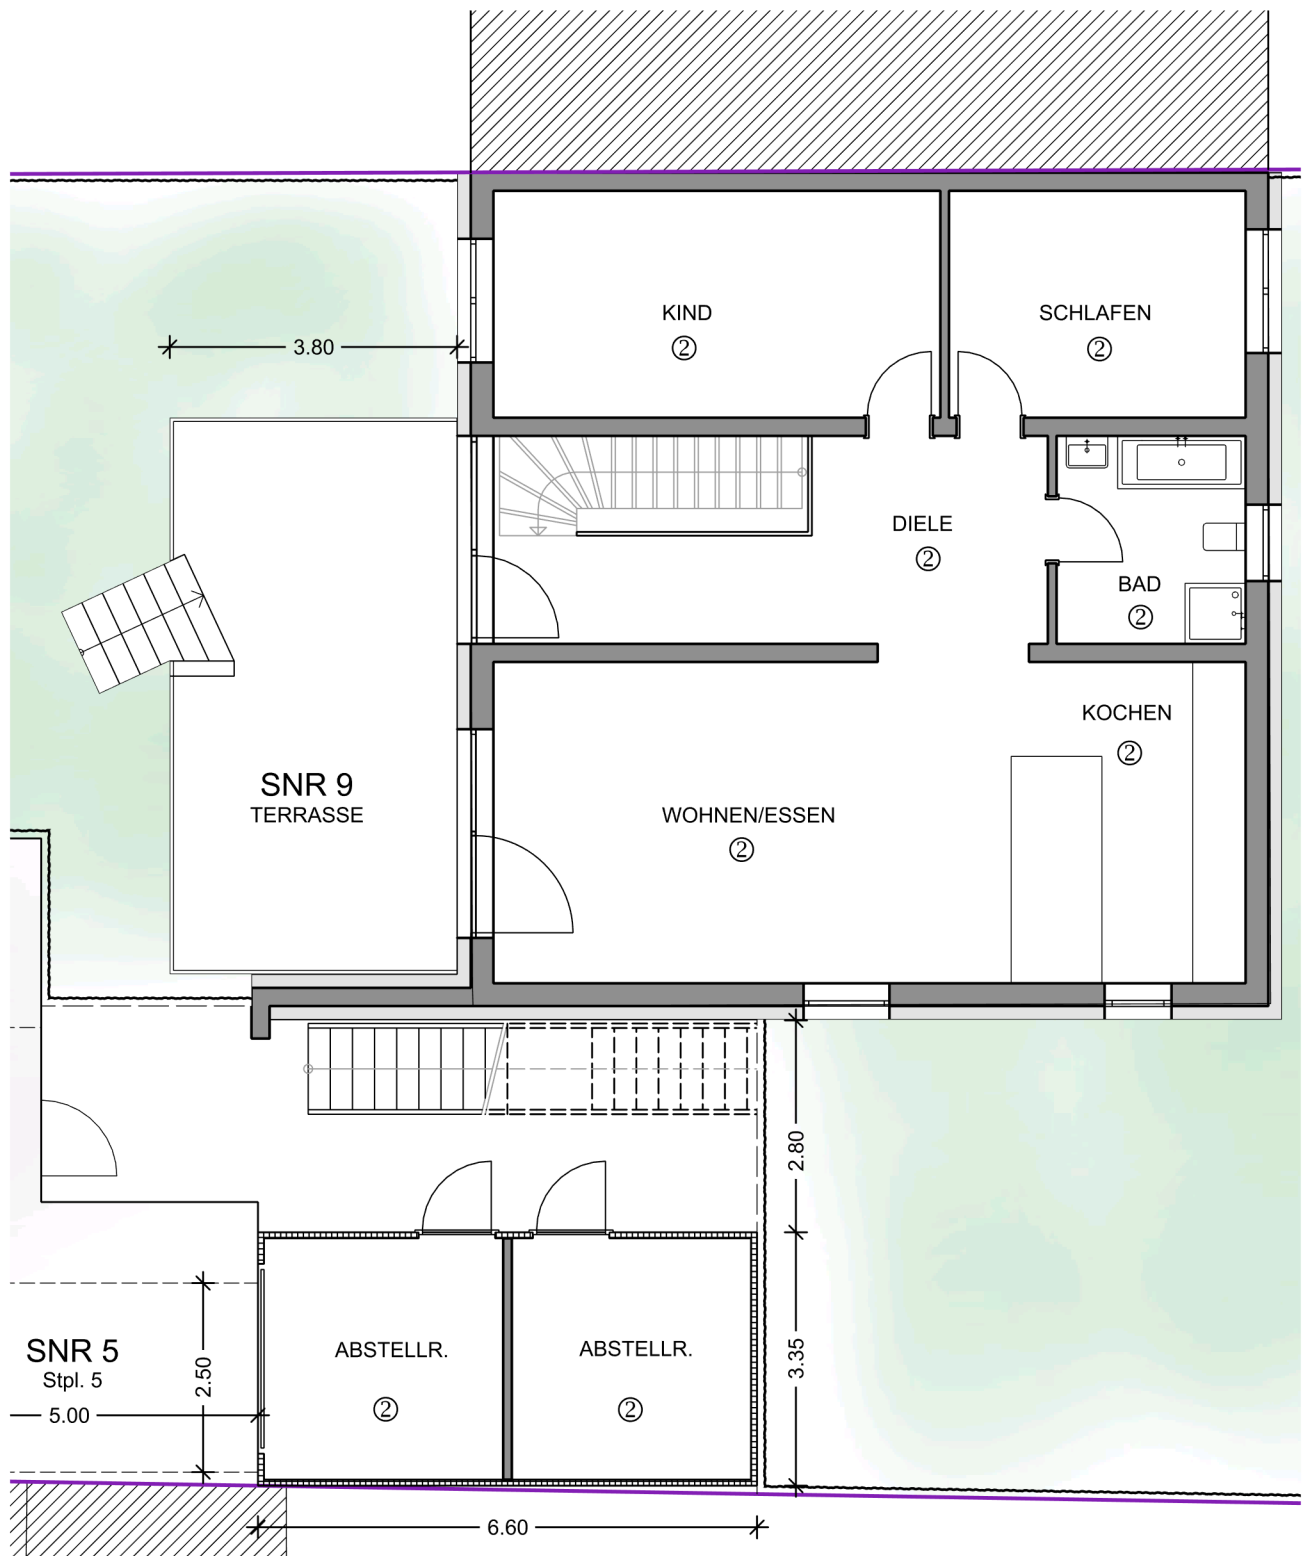


Aufteilungsplan

M 1/100

Gottlieb-von-Merkel-Weg 21a

Grundriss EG

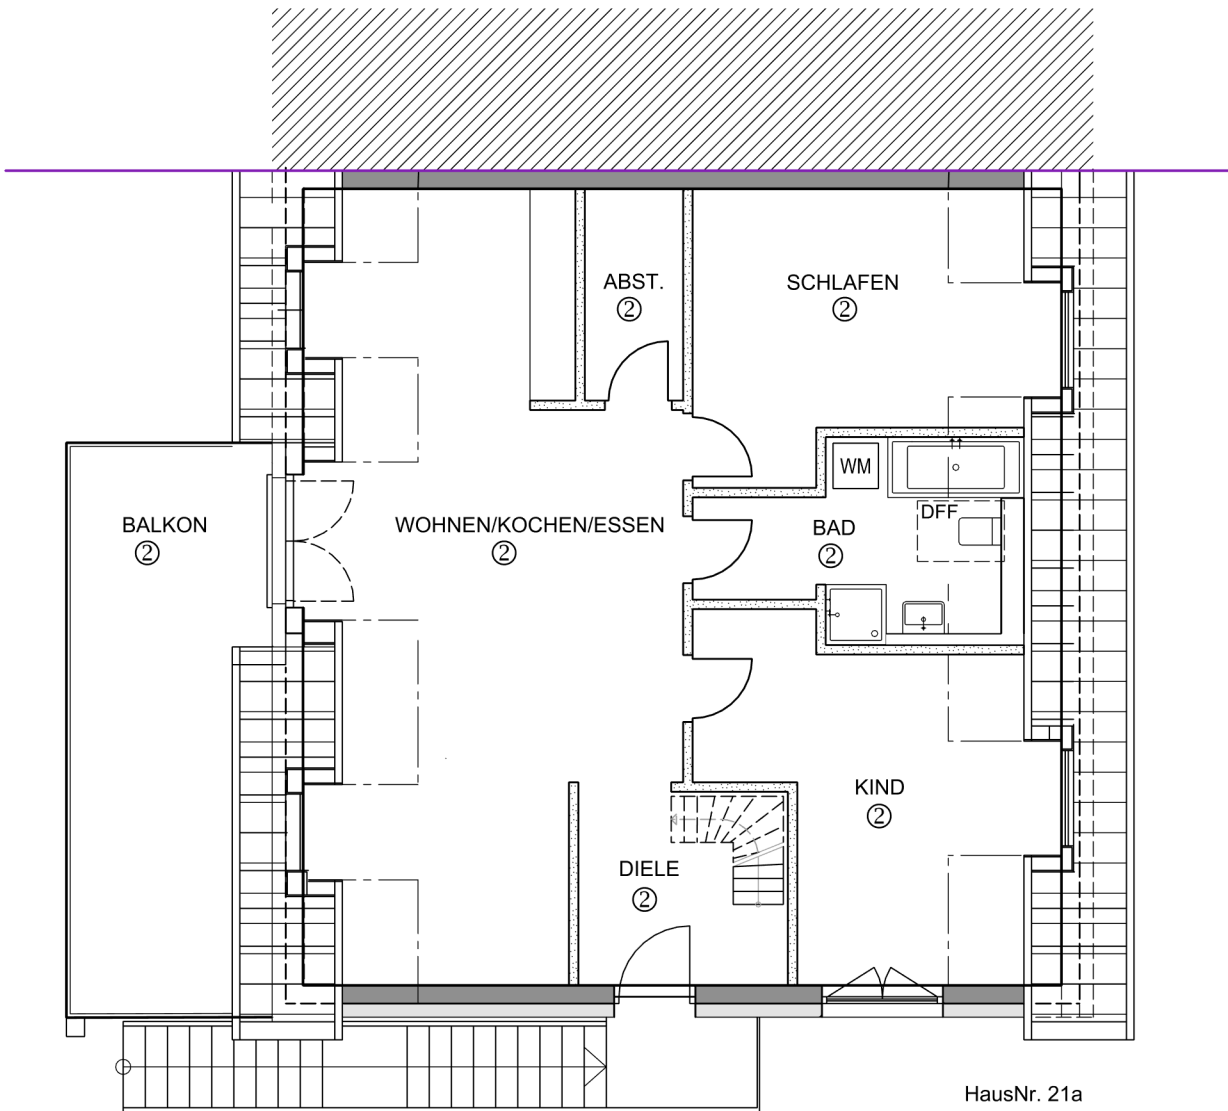


HausNr. 21a

Aufteilungsplan

M 1/100

Gottlieb-von-Merkel-Weg 21a

Grundriss DG

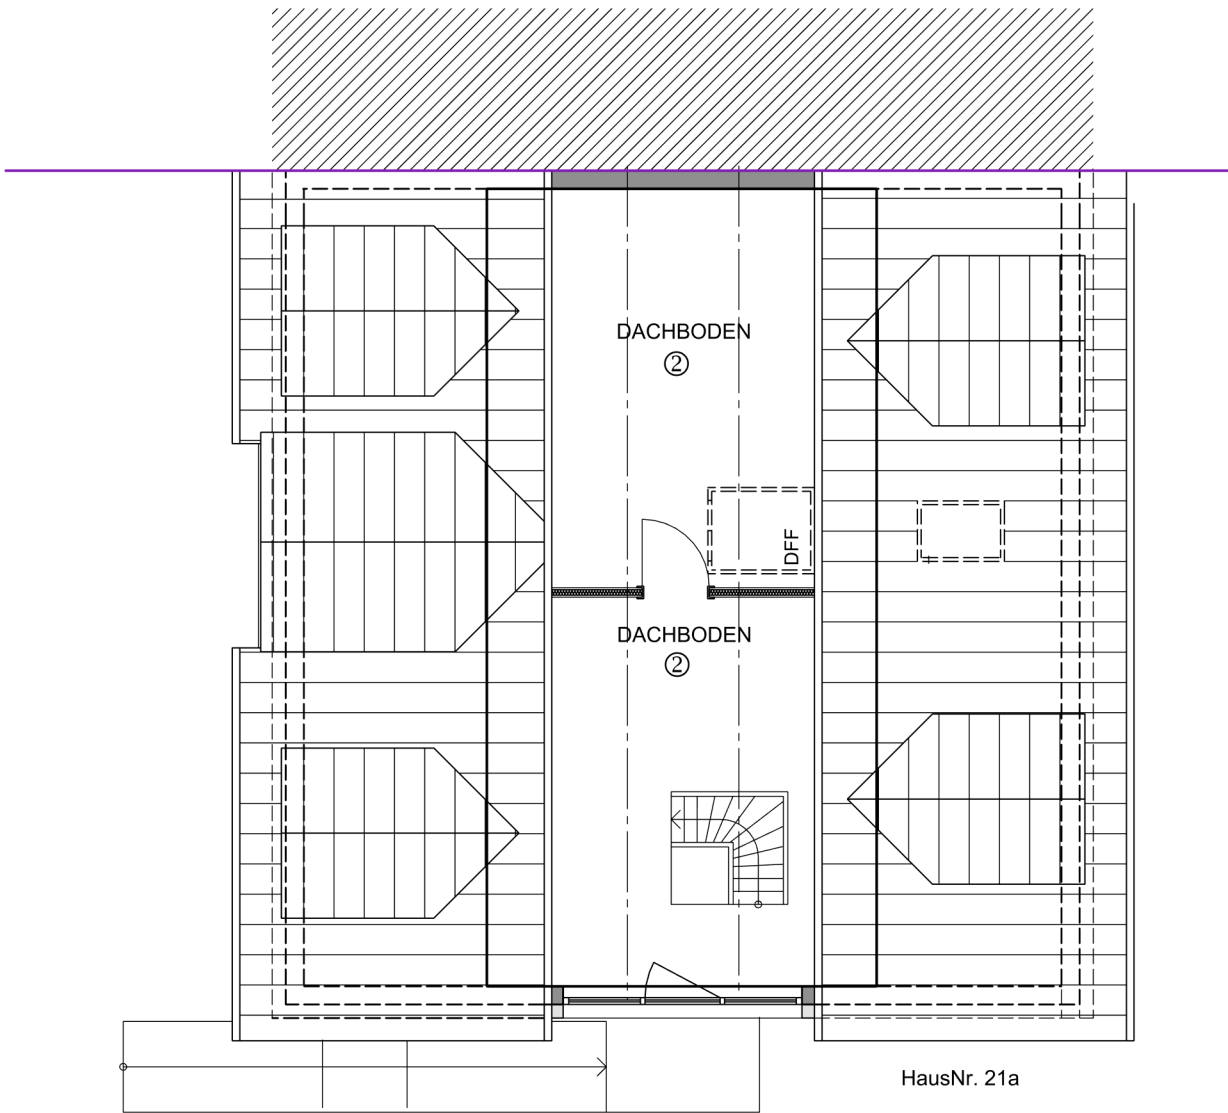

HausNr. 21a

Aufteilungsplan

M 1/100

Gottlieb-von-Merkel-Weg 21a

Grundriss Spitzboden