



Ansicht von Osten

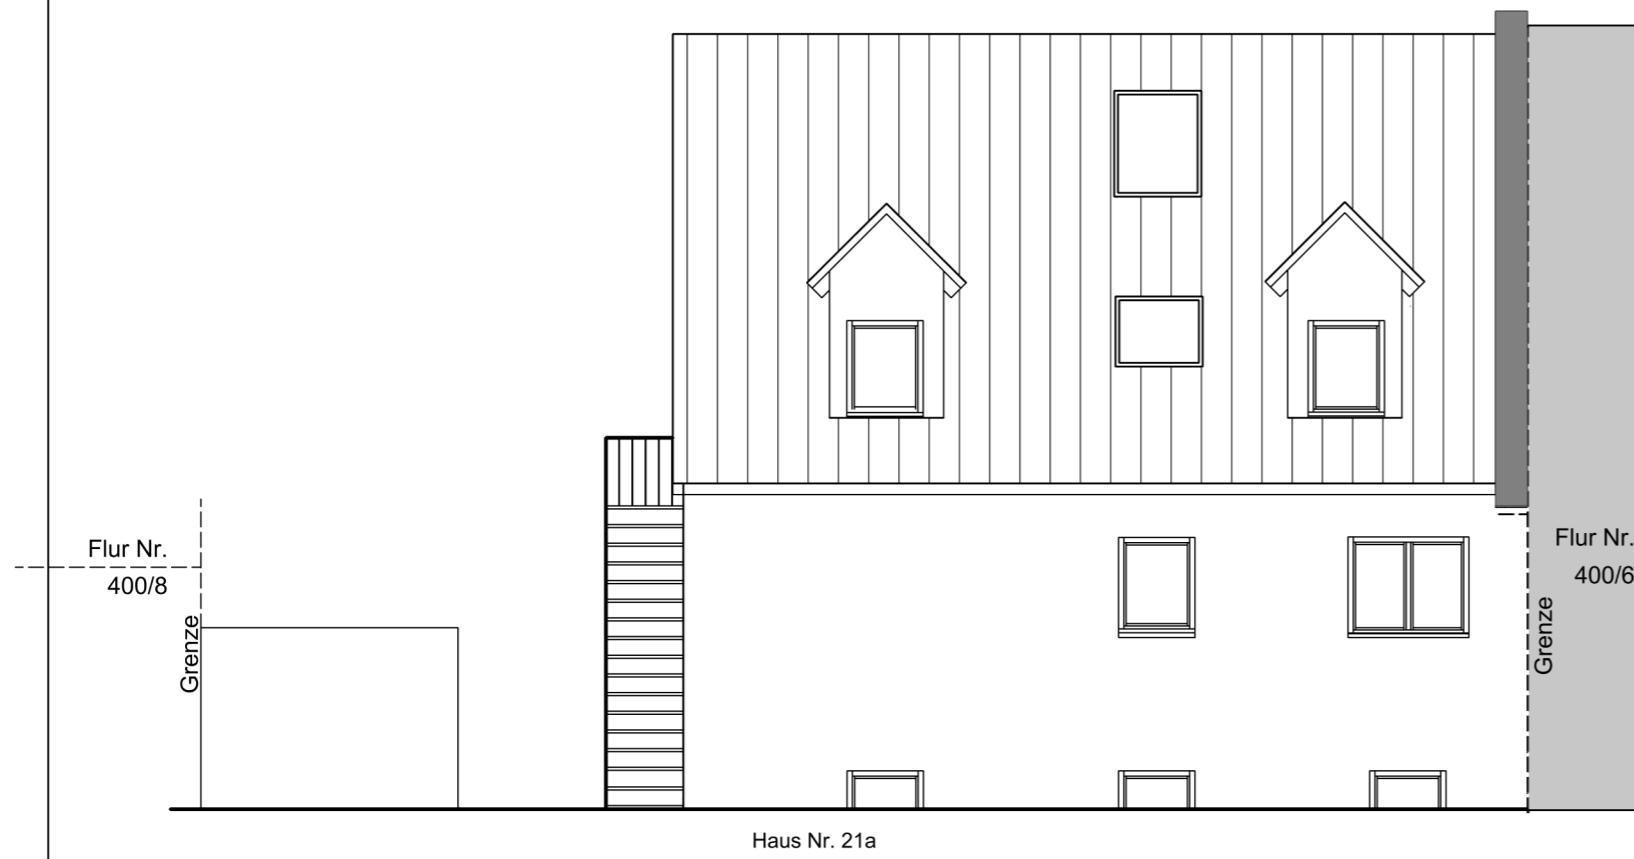


Ansicht von Osten

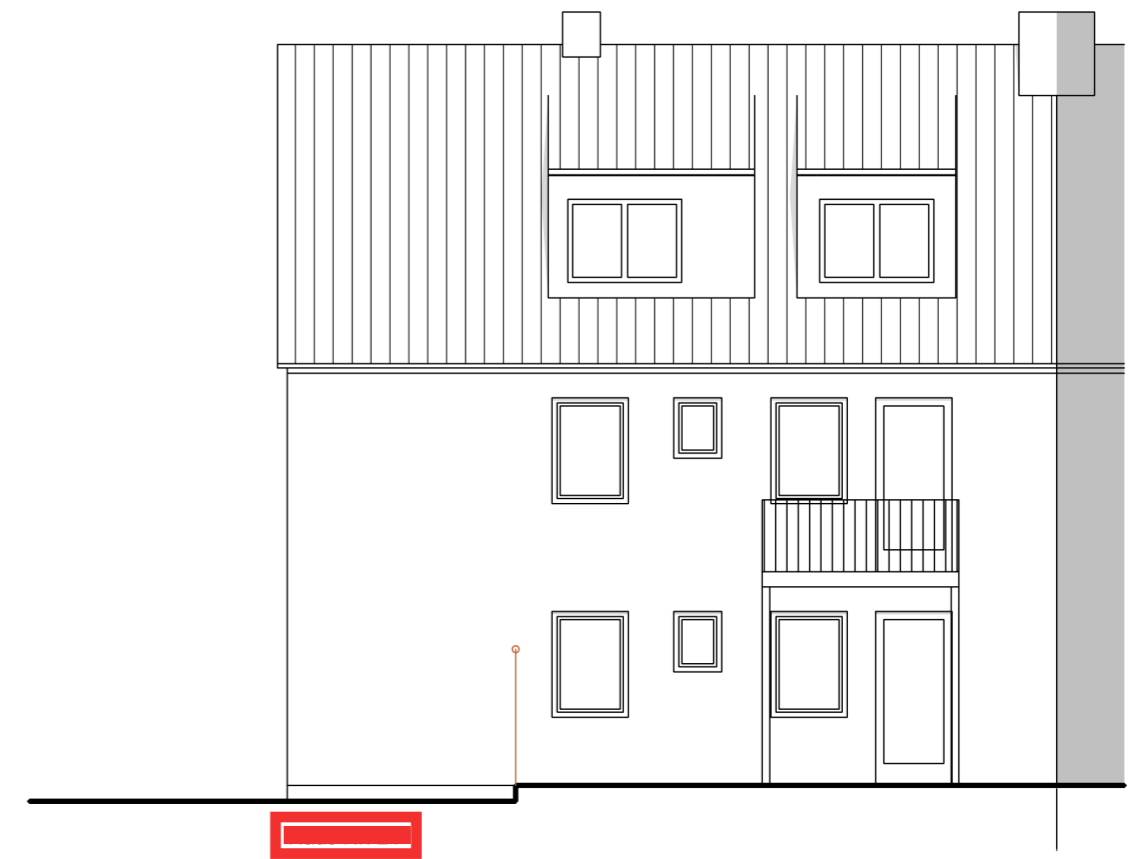

Ansicht von Westen



Ansicht von Westen

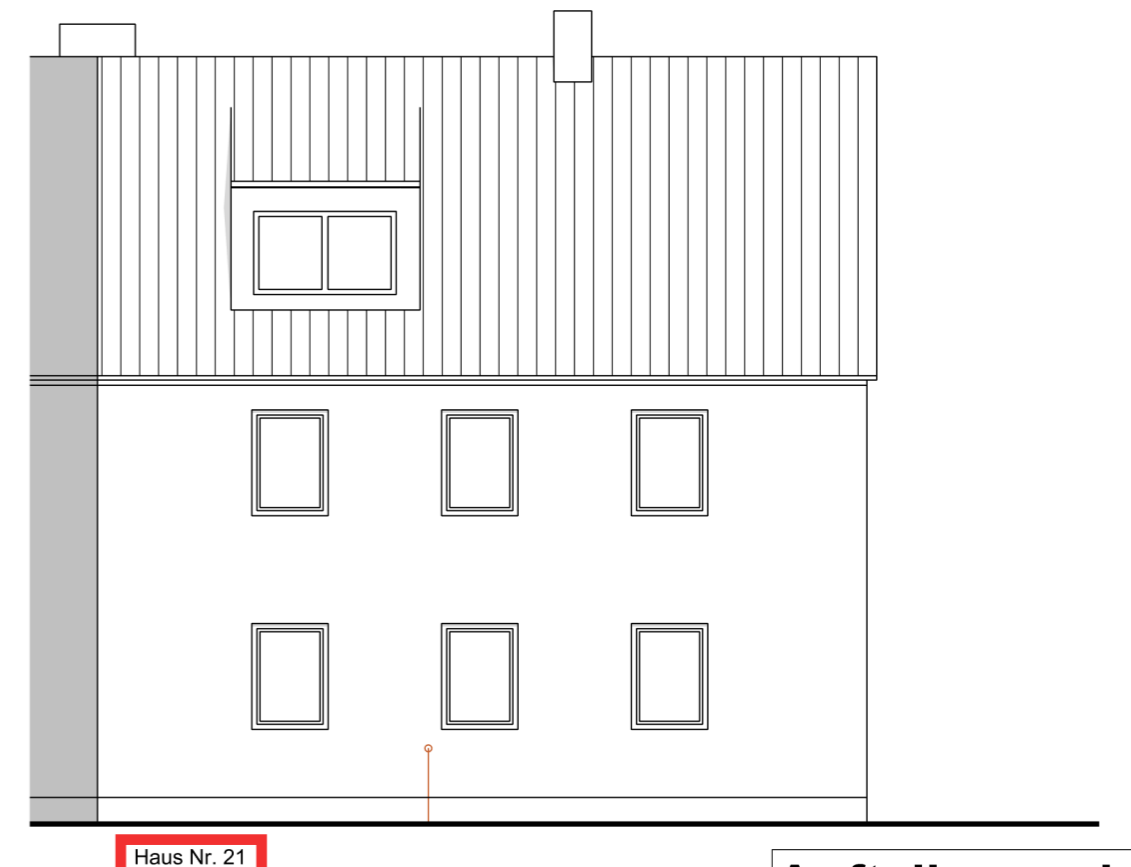


Haus Nr. 21


# Aufteilungsplan

M 1/100  
Gottlieb-von-Merkel-Weg 21 / 21a  
Ansichten


Ansicht von Süden  
Maßstab 1/125

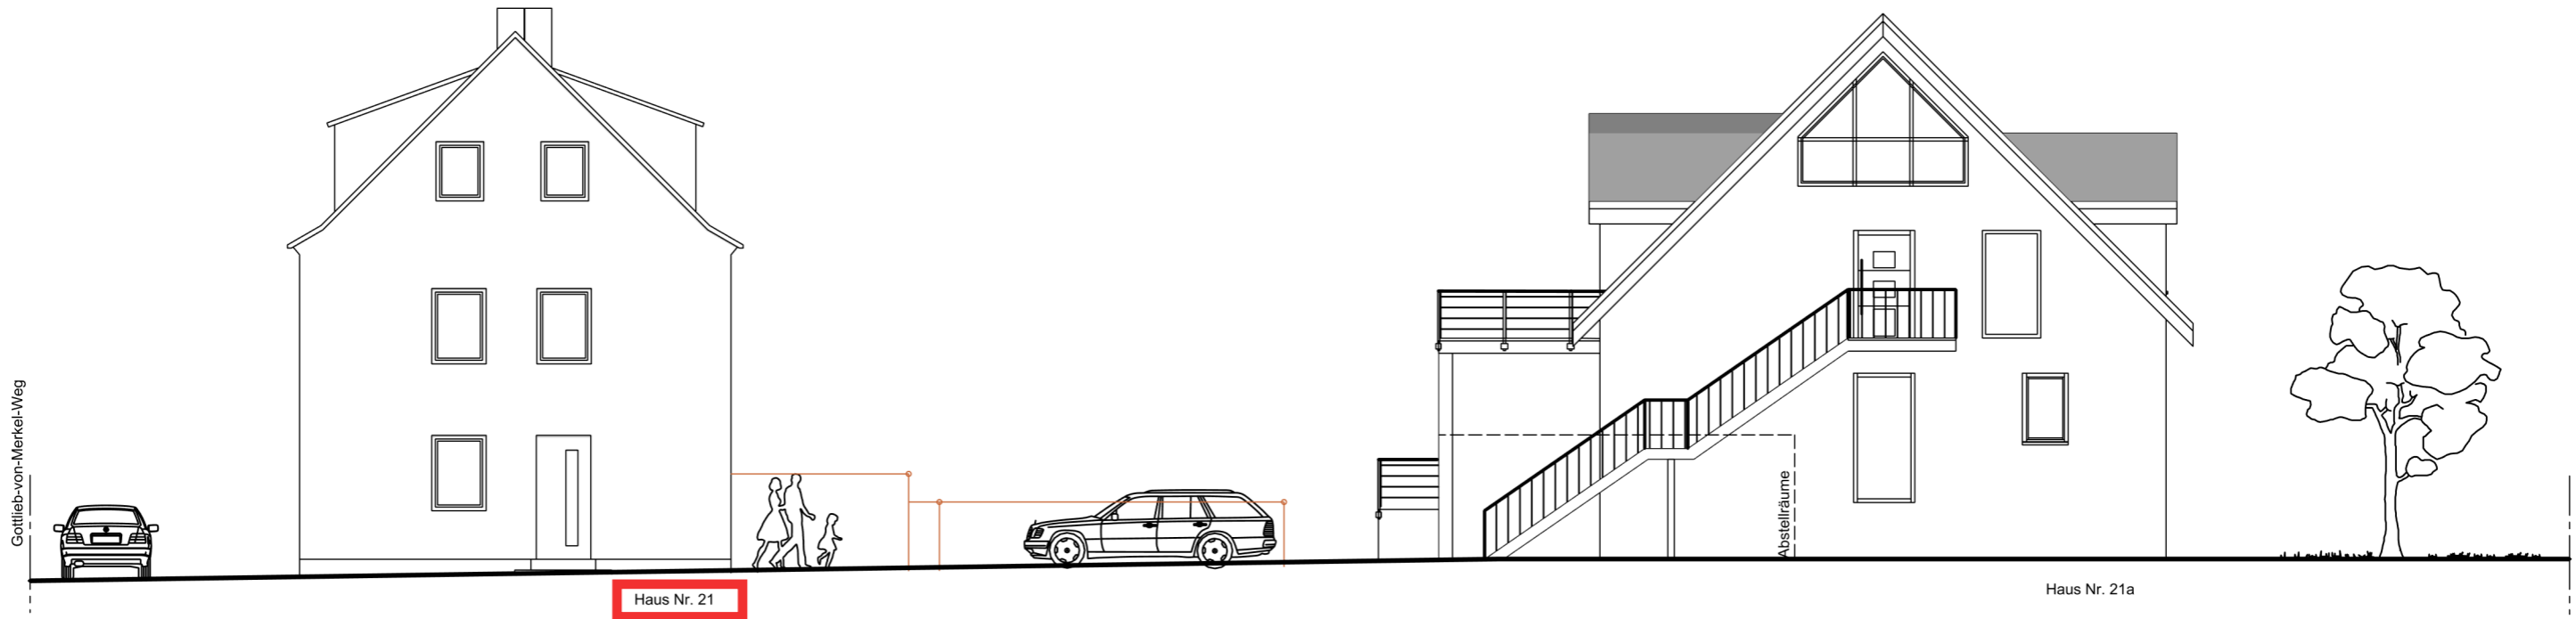

Schnitt A - A  
Haus Nr. 21

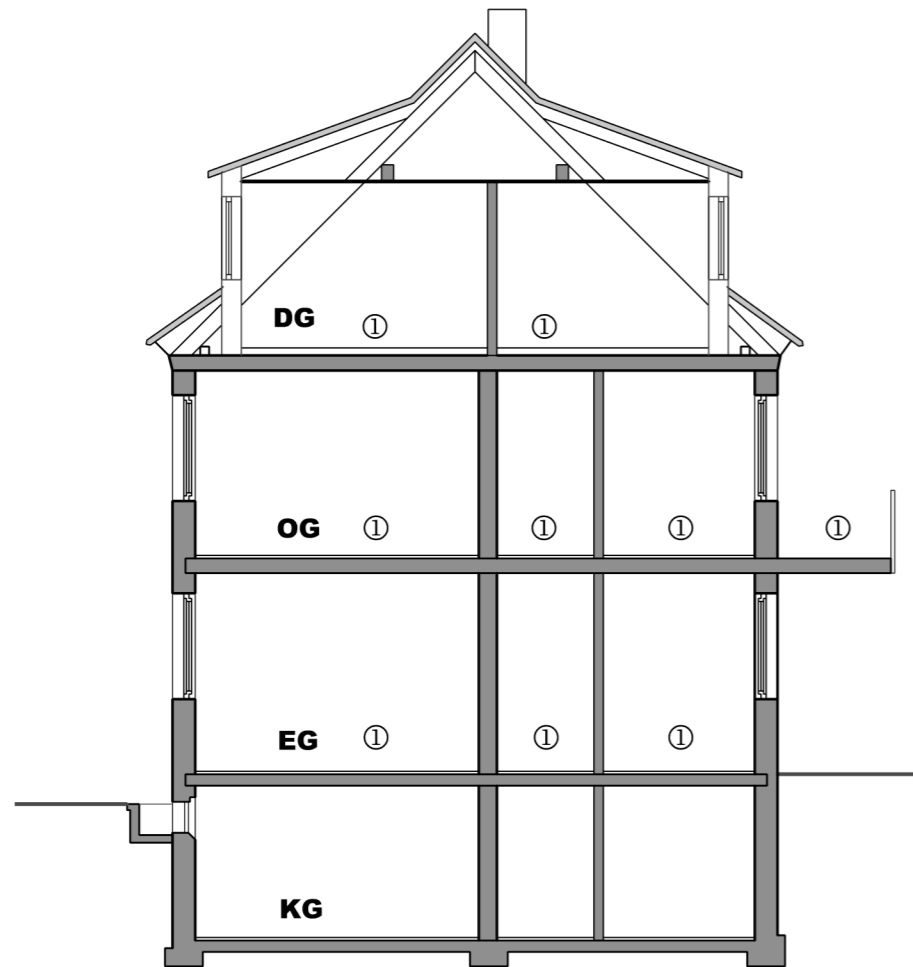


Schnitt B - B  
Haus Nr. 21a

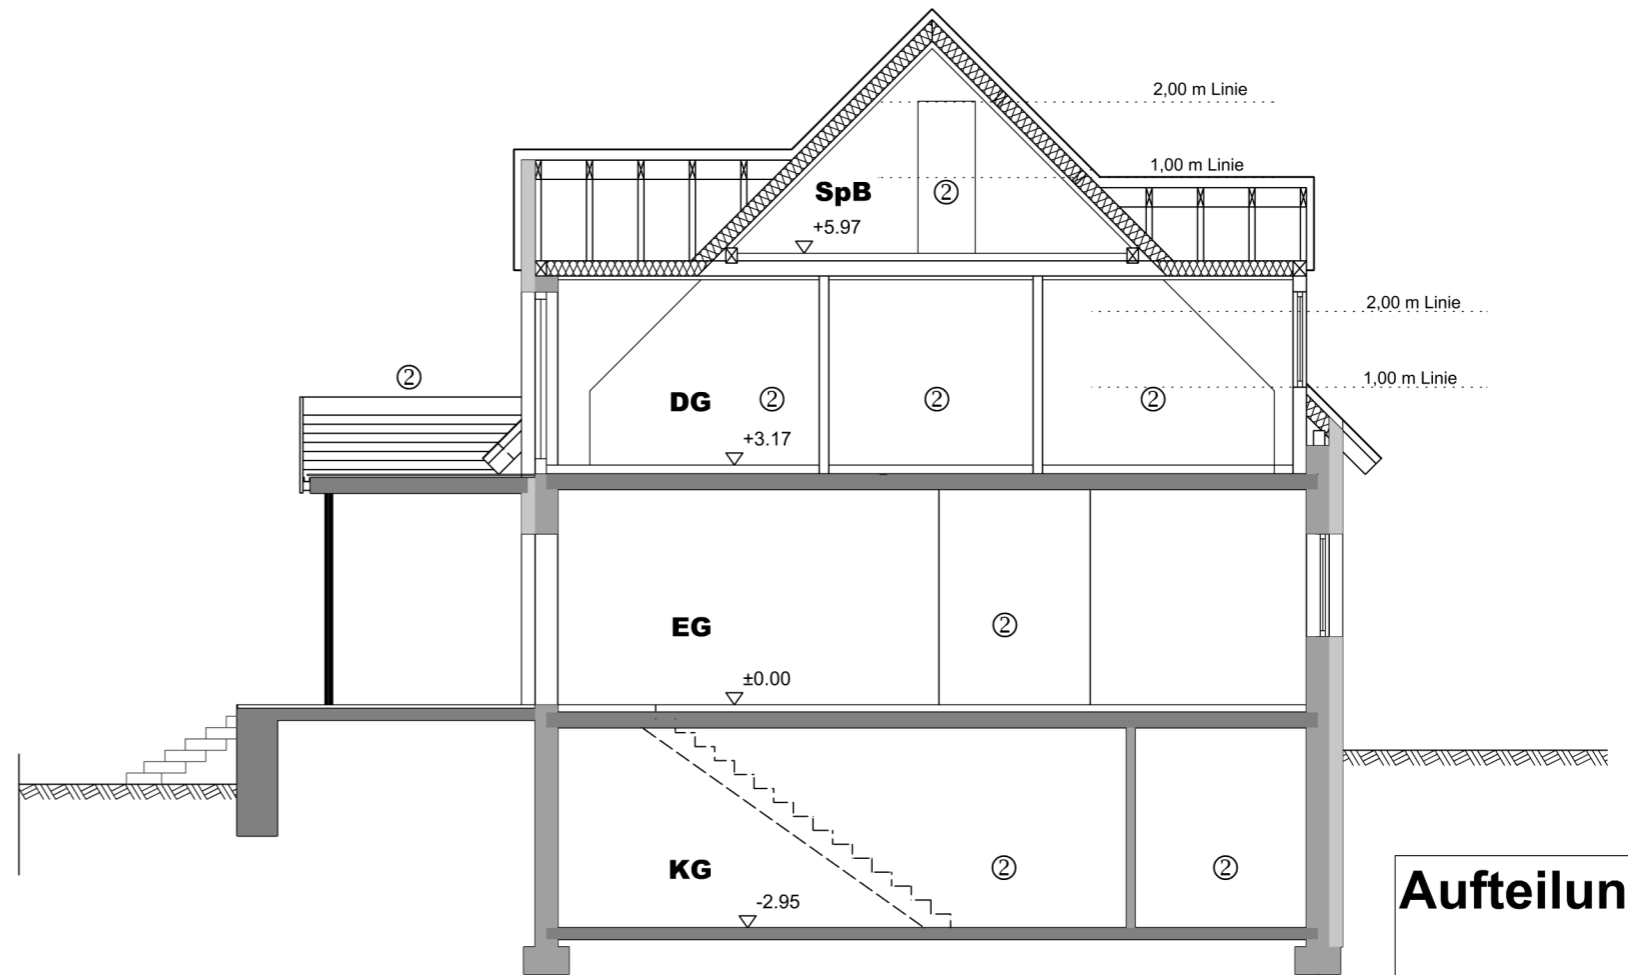

Schnitte Maßstab 1/100

**Aufteilungsplan**


Gottlieb-von-Merkel-Weg 21 / 21a  
Ansicht Süden, Schnitte

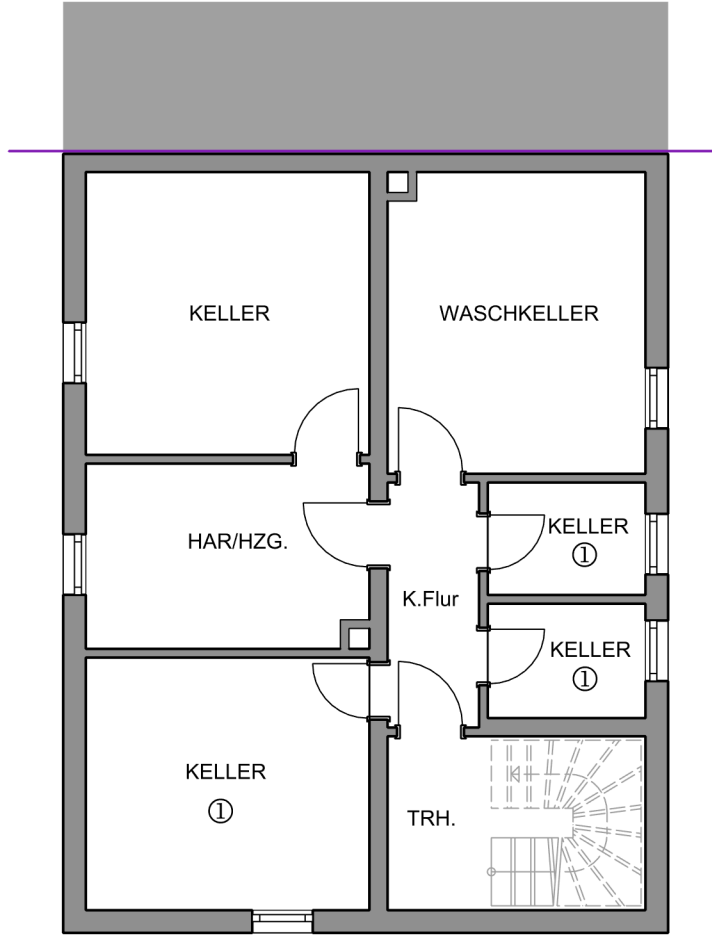

HausNr. 21


# Aufteilungsplan

M 1/100  
Gottlieb-von-Merkel-Weg 21  
Grundriss KG

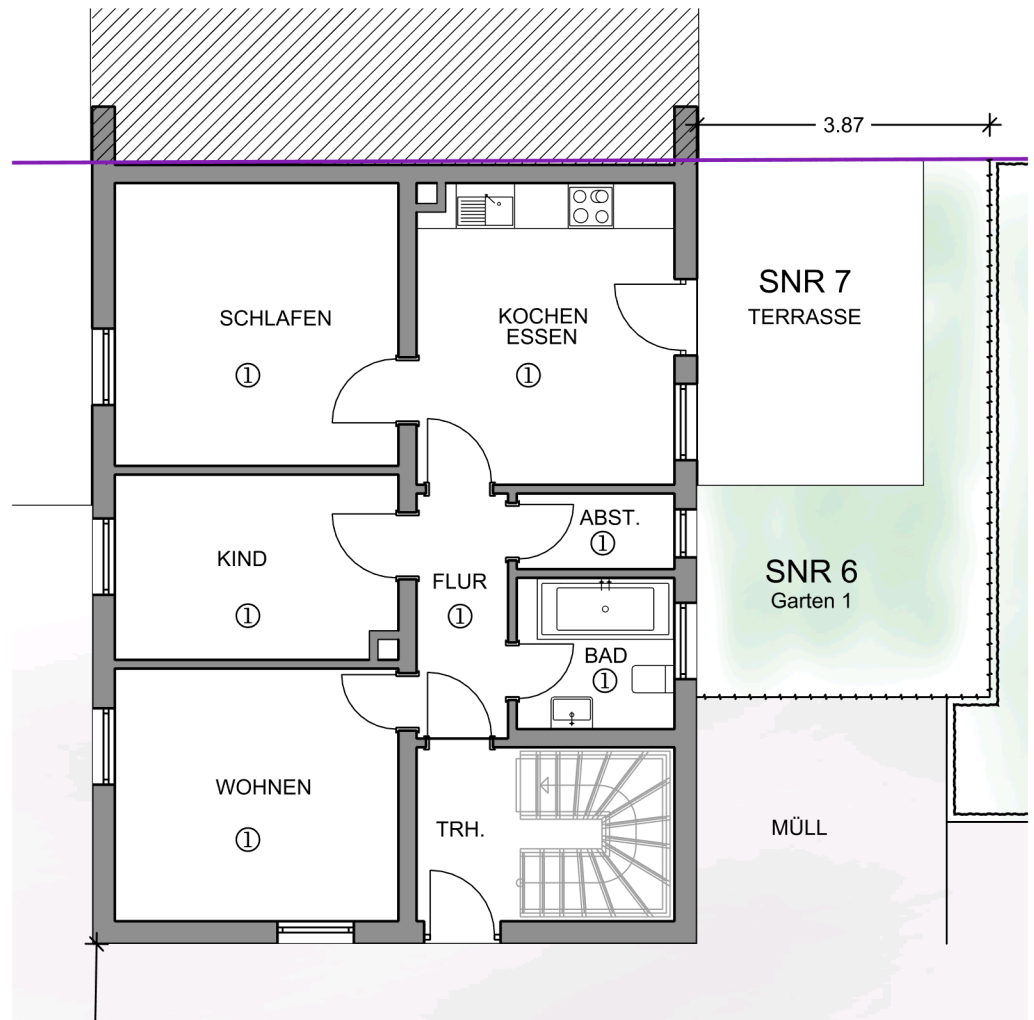

# Aufteilungsplan

M 1/100  
 Gottlieb-von-Merkel-Weg 21  
 Grundriss EG

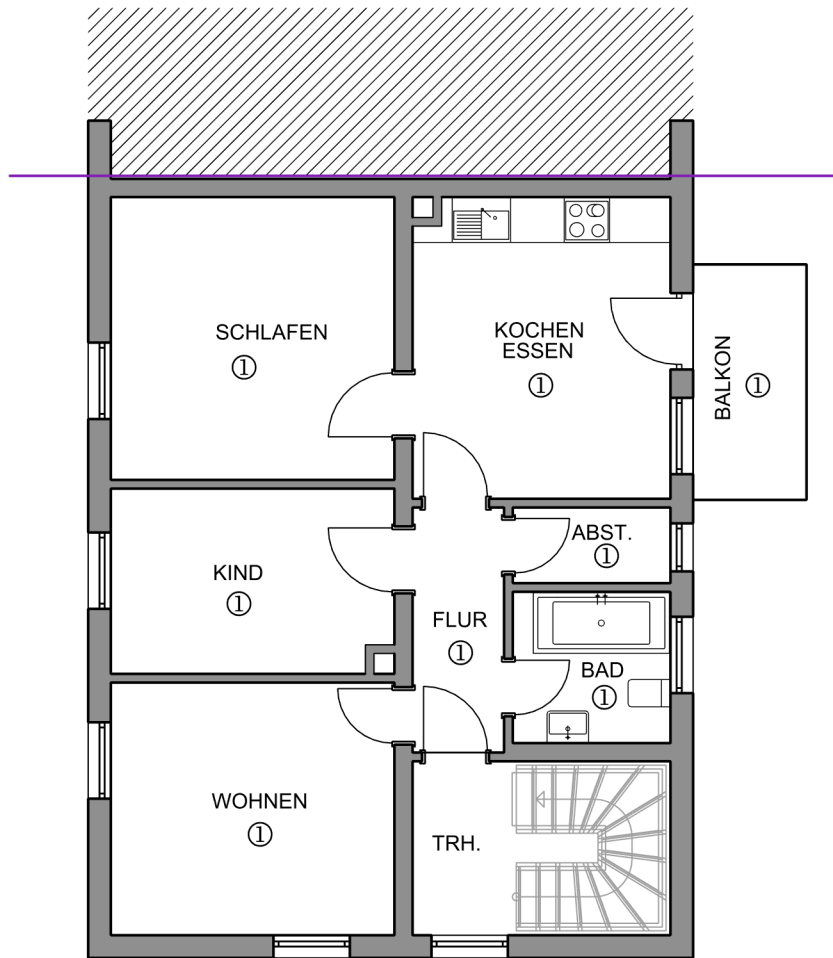


HausNr. 21

# Aufteilungsplan

M 1/100

Gottlieb-von-Merkel-Weg 21

Grundriss OG

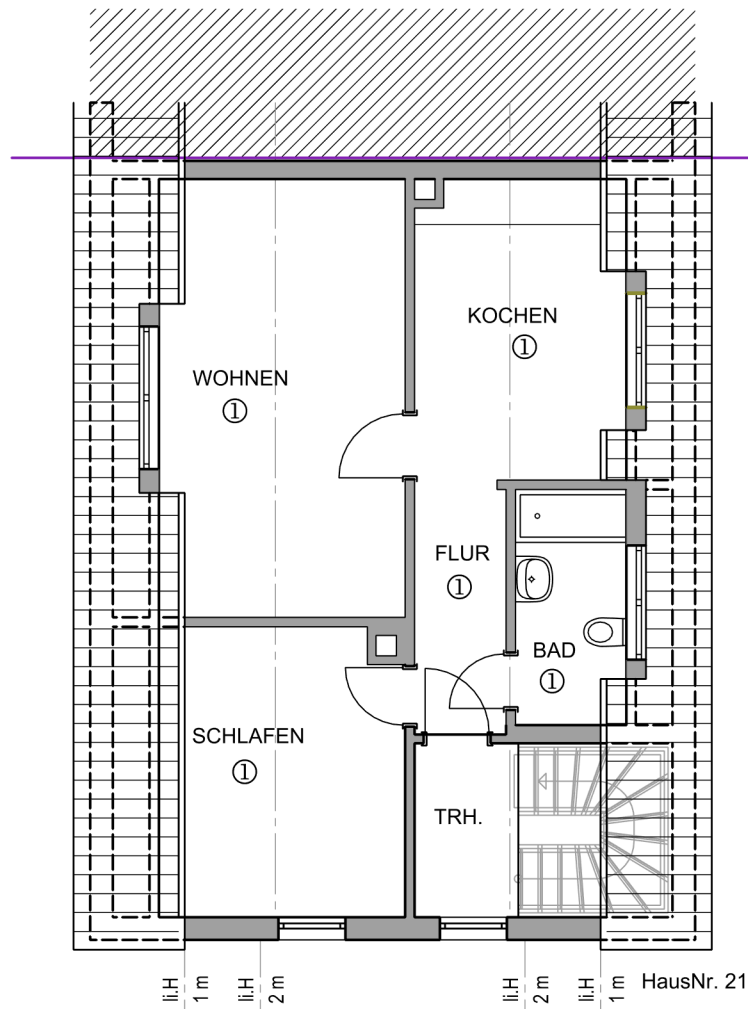

# Aufteilungsplan

M 1/100

Gottlieb-von-Merkel-Weg 21

Grundriss DG