


Die Pläne bzw. deren Inhalt bleiben geistiges Eigentum des Planerstellers und dürfen nur absprachegemäß und im Sinne des Planerstellers verwendet werden; insbesondere dürfen die Planunterlagen ohne vorherige schriftliche Genehmigung des Planerstellers nicht vervielfältigt oder Dritten zugänglich gemacht werden.

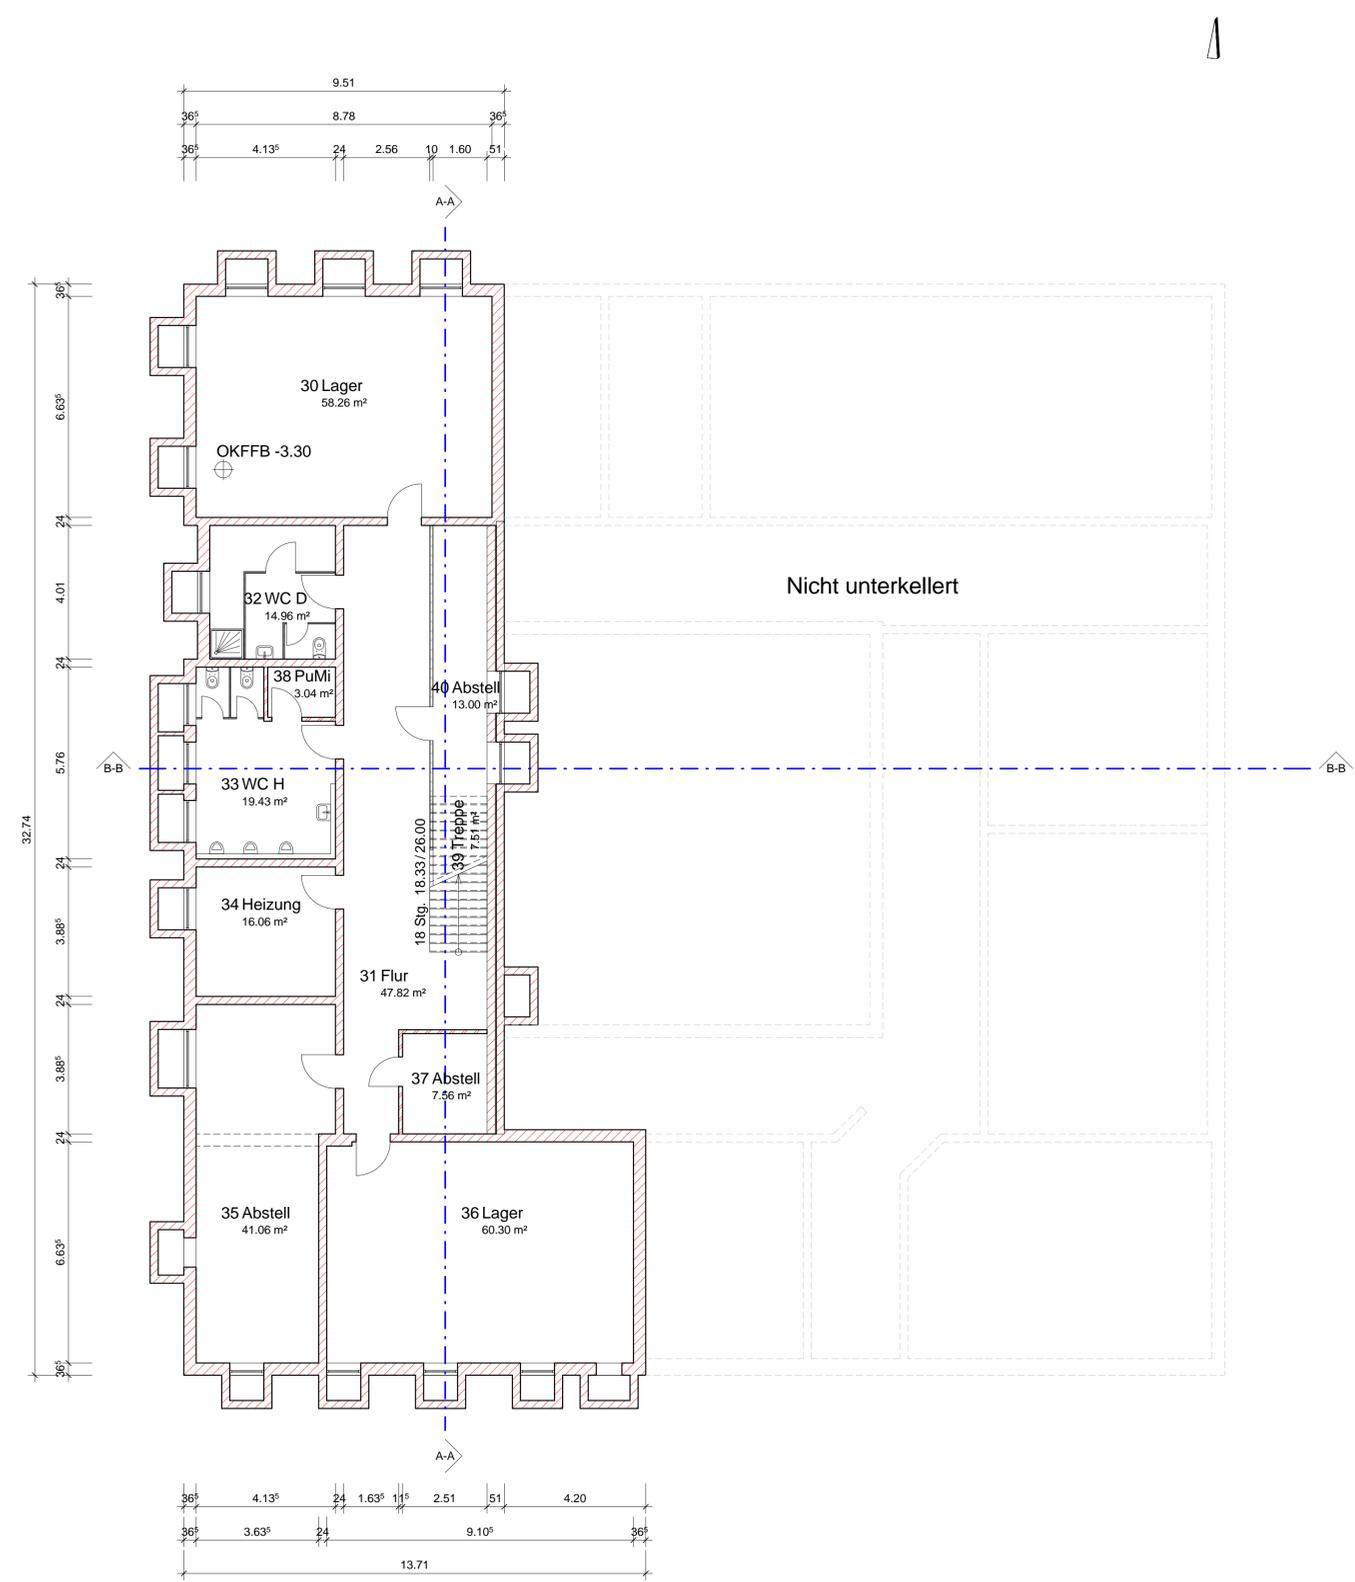

GRUNDRISS KELLERGESCHOSS M. 1:100

Raumliste KG			
Nr.	Name	Fläche	Ebene
30	Lager	58.26 m²	Ebene -1
31	Flur	47.82 m²	Ebene -1
32	WC D	14.96 m²	Ebene -1
33	WC H	19.43 m²	Ebene -1
34	Heizung	16.06 m²	Ebene -1
35	Abstell	41.06 m²	Ebene -1
36	Lager	60.30 m²	Ebene -1
37	Abstell	7.56 m²	Ebene -1
38	PuMi	3.04 m²	Ebene -1
39	Treppe	7.51 m²	Ebene -1
40	Abstell	13.00 m²	Ebene -1
Ebene -1		288.98 m²	
Gesamt: 11		288.98 m²	

BAUANTRAG

Projekt EISMANUFAKTUR GELATO MIO HERTZSTRASSE 1 48663 COESFELD		
Bauherr DR. TONI MANUSE HAUPTSTR. 21 48712 GESCHER		Tel : Fax : Mail:
Unterschrift Bauherr	Unterschrift Planverfasser	
Plan GRUNDRISS KG		
STELL ARCHITEKTUR <small>DIPL.-ING. HANS-LUDWIG STELL TWENHÖVENWEG 2 48167 MÜNSTER T. +49 (0)2506-30 77 17 F. +49 (0)2506-30 77 18 M. info@stell-architektur.de W. www.stell-architektur.de</small>		Datum 11.02.2014 Gezeichnet BO Geprüft BO Maßstab 1 : 100
		Projektnummer J13 Plannummer J13_G_1_

06.02.2014 16:48:42