


Stadt/Gemeinde Dossenheim  
 Gemarkung Dossenheim  
 Landkreis Rhein-Neckar-Kreis

# Lageplan

nach § 4 LBOVVO

Flurstück Nr.: 2054

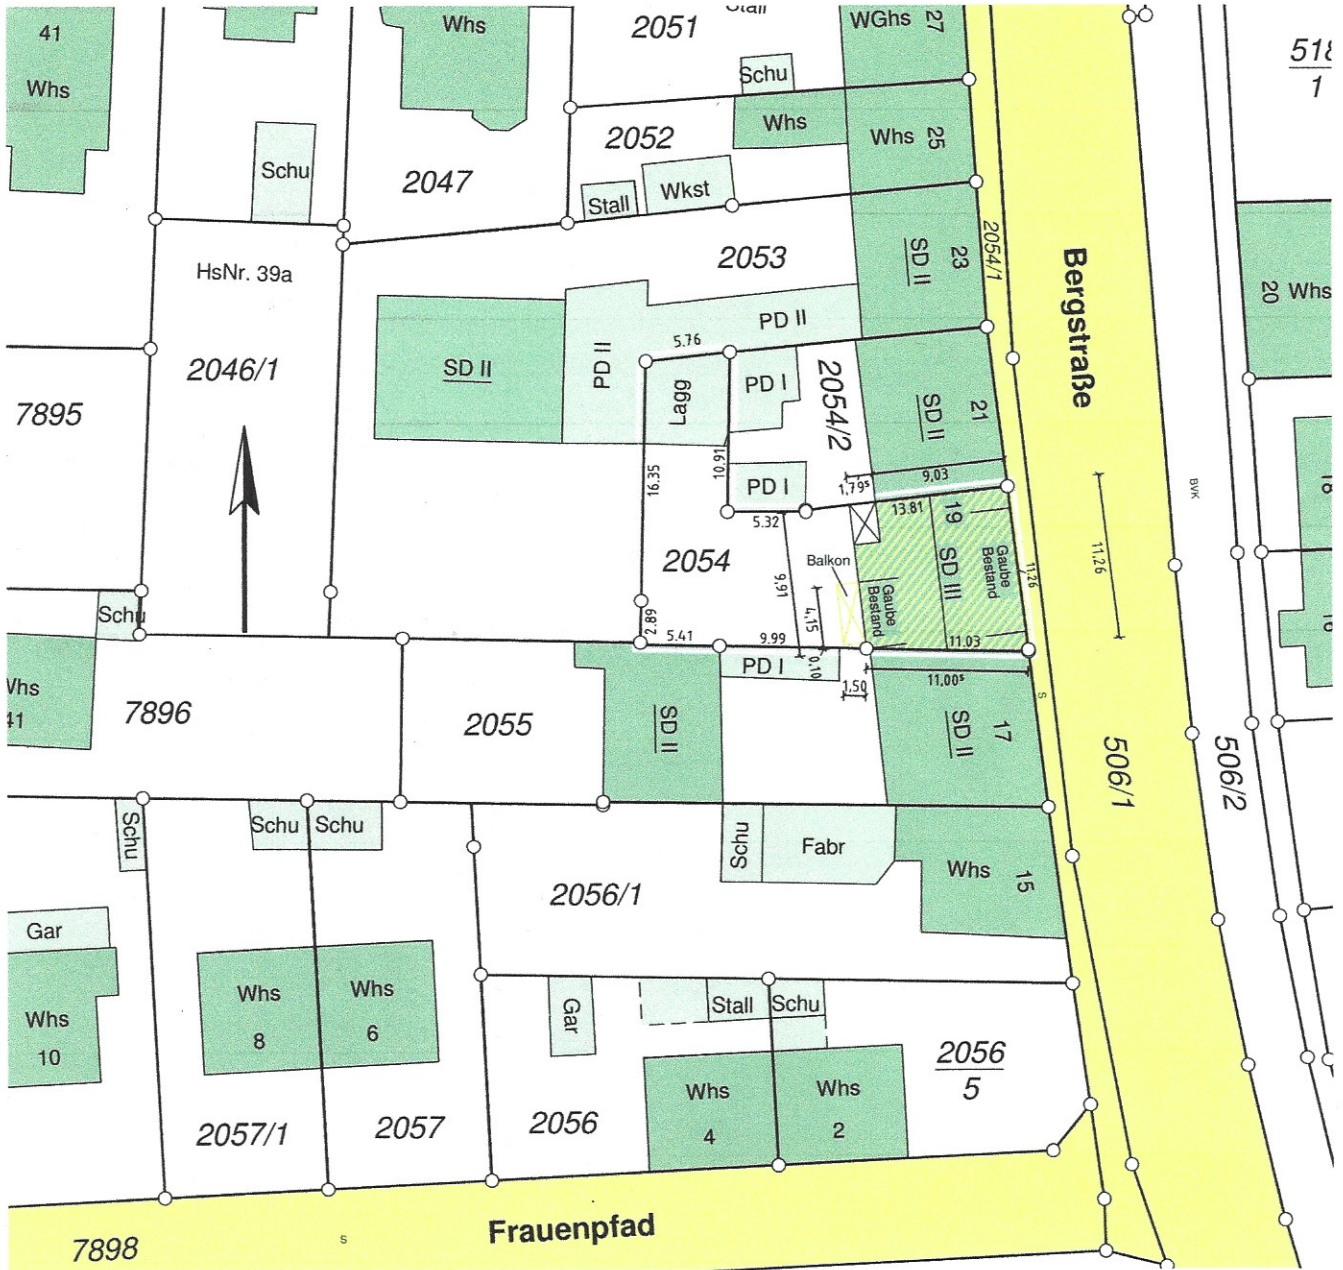

Unterirdische Leitungen sind nur insoweit erhoben, wie dargestellt  
 Unbeglaubigter Auszug aus der Flurkarte.  
 Die angegebenen Maße sind dem Katasterzahlenwerk entnommen.  
 Gebäudebestand stimmt mit der Örtlichkeit überein (Geschosszahlen nur  
 nach augenscheinlicher Anzahl Wohngeschosse).  
 Grundstücksgrenzen wurden nicht überprüft und wurden teilweise  
 für das Katasterwerk vom Liegenschaftsamt für graphische Zwecke ermittelt

Ortsvergleich durchgeführt 12.03.2021

Maßstab 1:500

**Vermessung Ruda**  
 Werderstr. 38 69120 Heidelberg  
 Tel 06221-6533049 Mobil 0160-90345793