

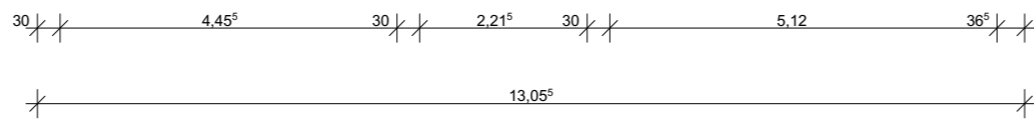


**Horstkotte**  
**Ingenieur- und Sachverständigenbüro**  
 Max-Liebermann-Straße 25  
 50765 Köln  
 info@horstkotte-ing.de

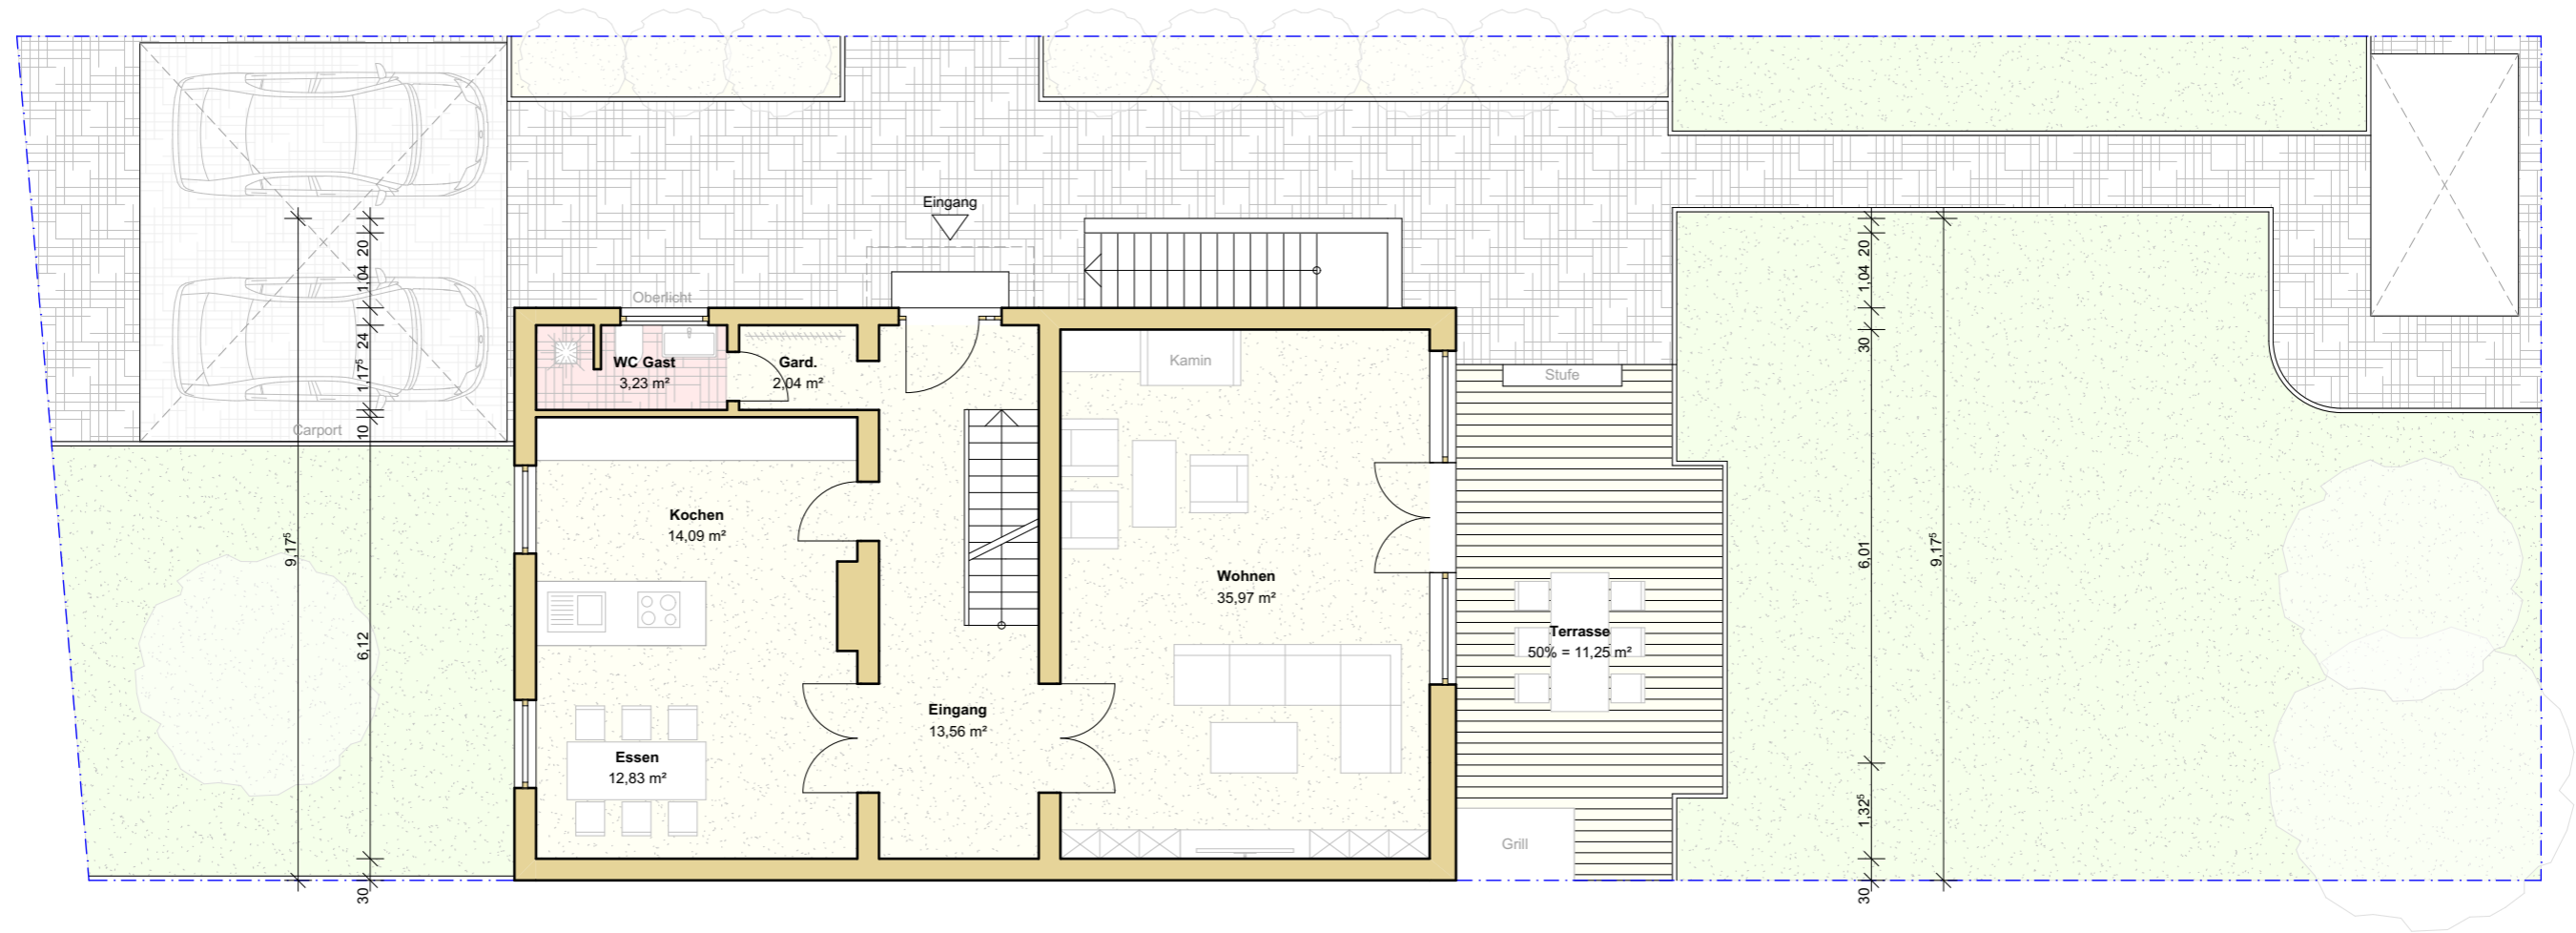

Ort	..
Planinhalt	Maßstab
Grundriss Kellergeschoss	1:100

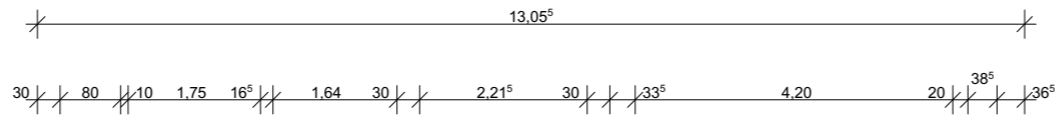






**Horstkotte**  
**Ingenieur- und Sachverständigenbüro**  
 Max-Liebermann-Straße 25  
 50765 Köln  
 info@horstkotte-ing.de



Ort

Planinhalt  
 Grundriss Erdgeschoss

Maßstab  
 1:100

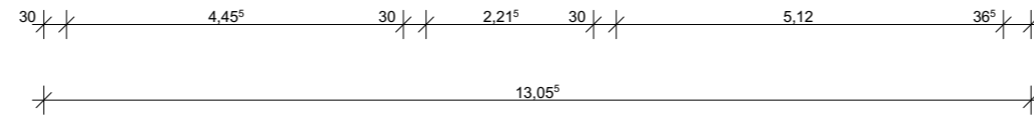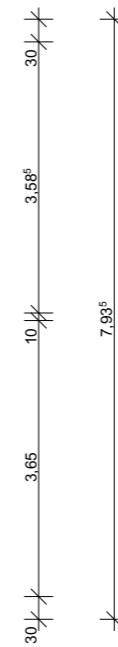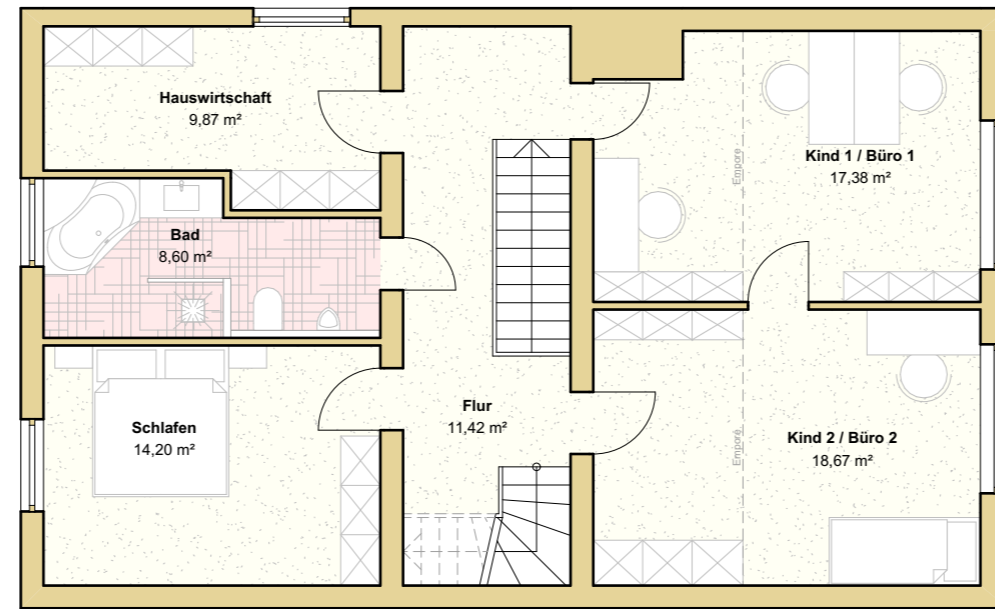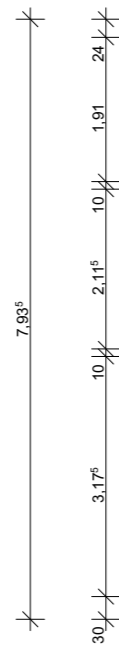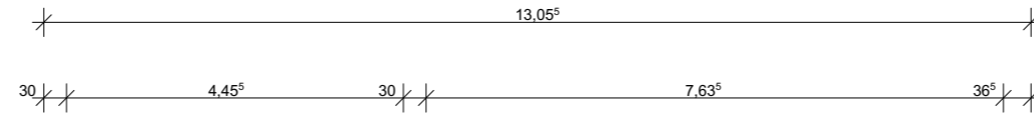


**Horstkotte**  
**Ingenieur- und Sachverständigenbüro**  
 Max-Liebermann-Straße 25  
 50765 Köln  
 info@horstkotte-ing.de



Ort

Planinhalt Grundriss Obergeschoss	Maßstab 1:100
--------------------------------------	------------------

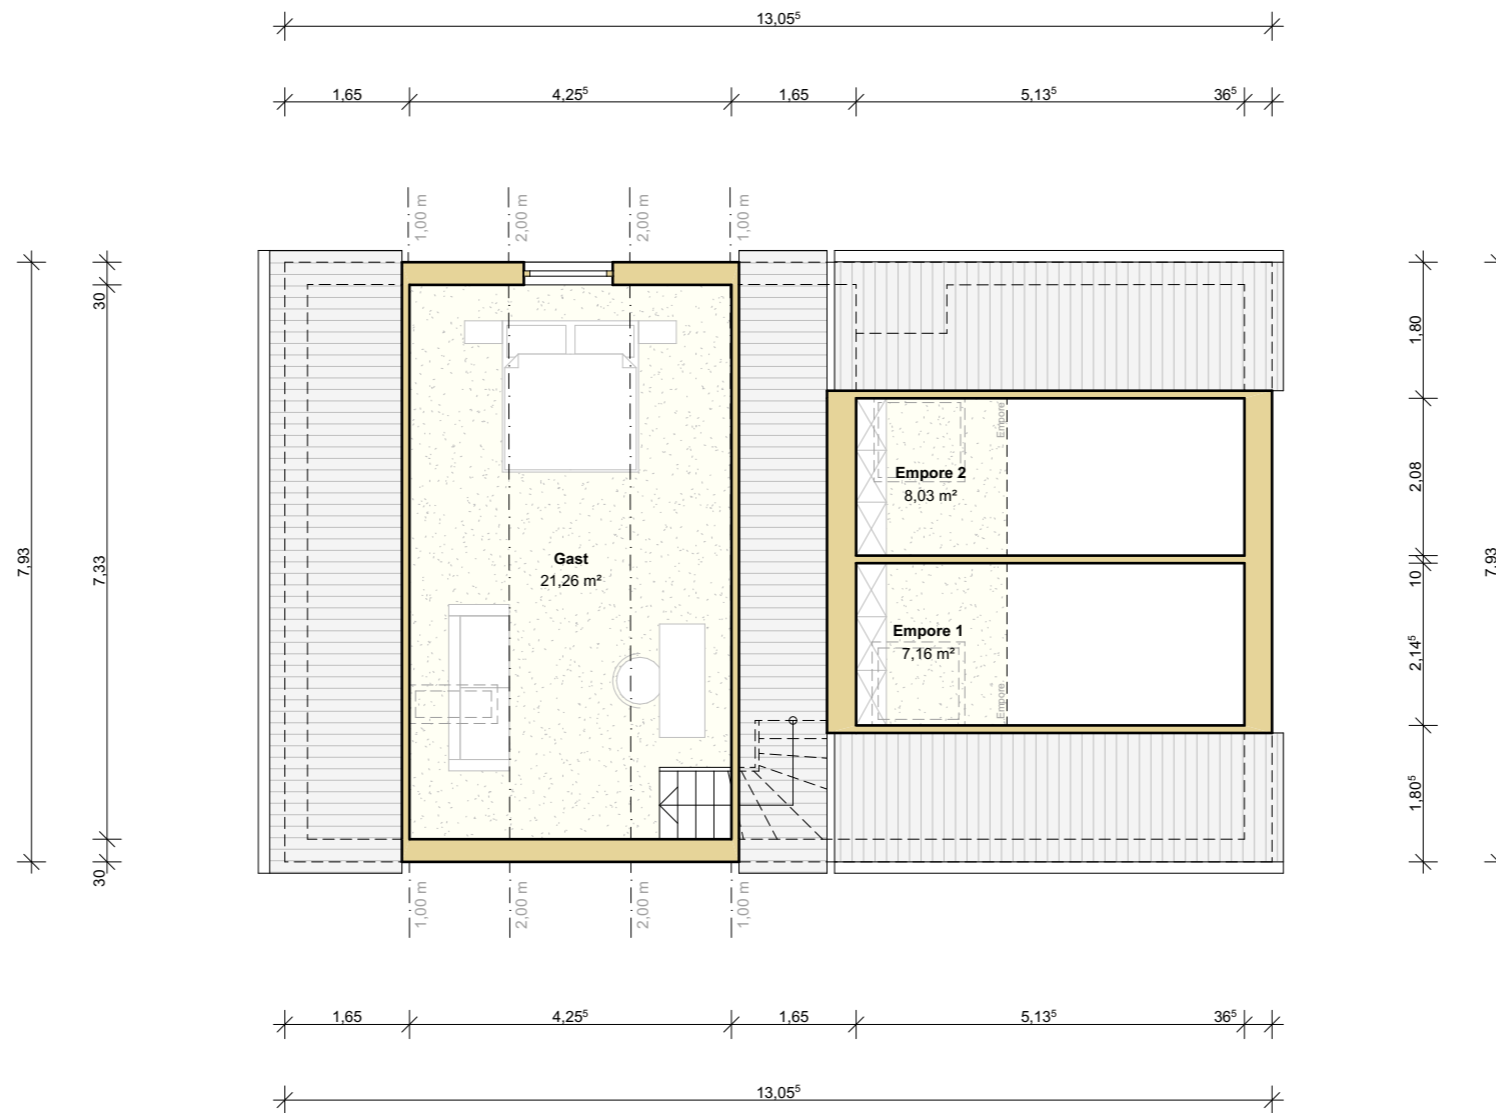

**Horstkotte**  
**Ingenieur- und Sachverständigenbüro**  
 Max-Liebermann-Straße 25  
 50765 Köln  
 info@horstkotte-ing.de



Ort	
Planinhalt	Maßstab
Grundriss Dachgeschoss	1:100