


LAGEPLAN

- zeichnerischer Teil -
zum Bauantrag (§ 4 LBOVVO)

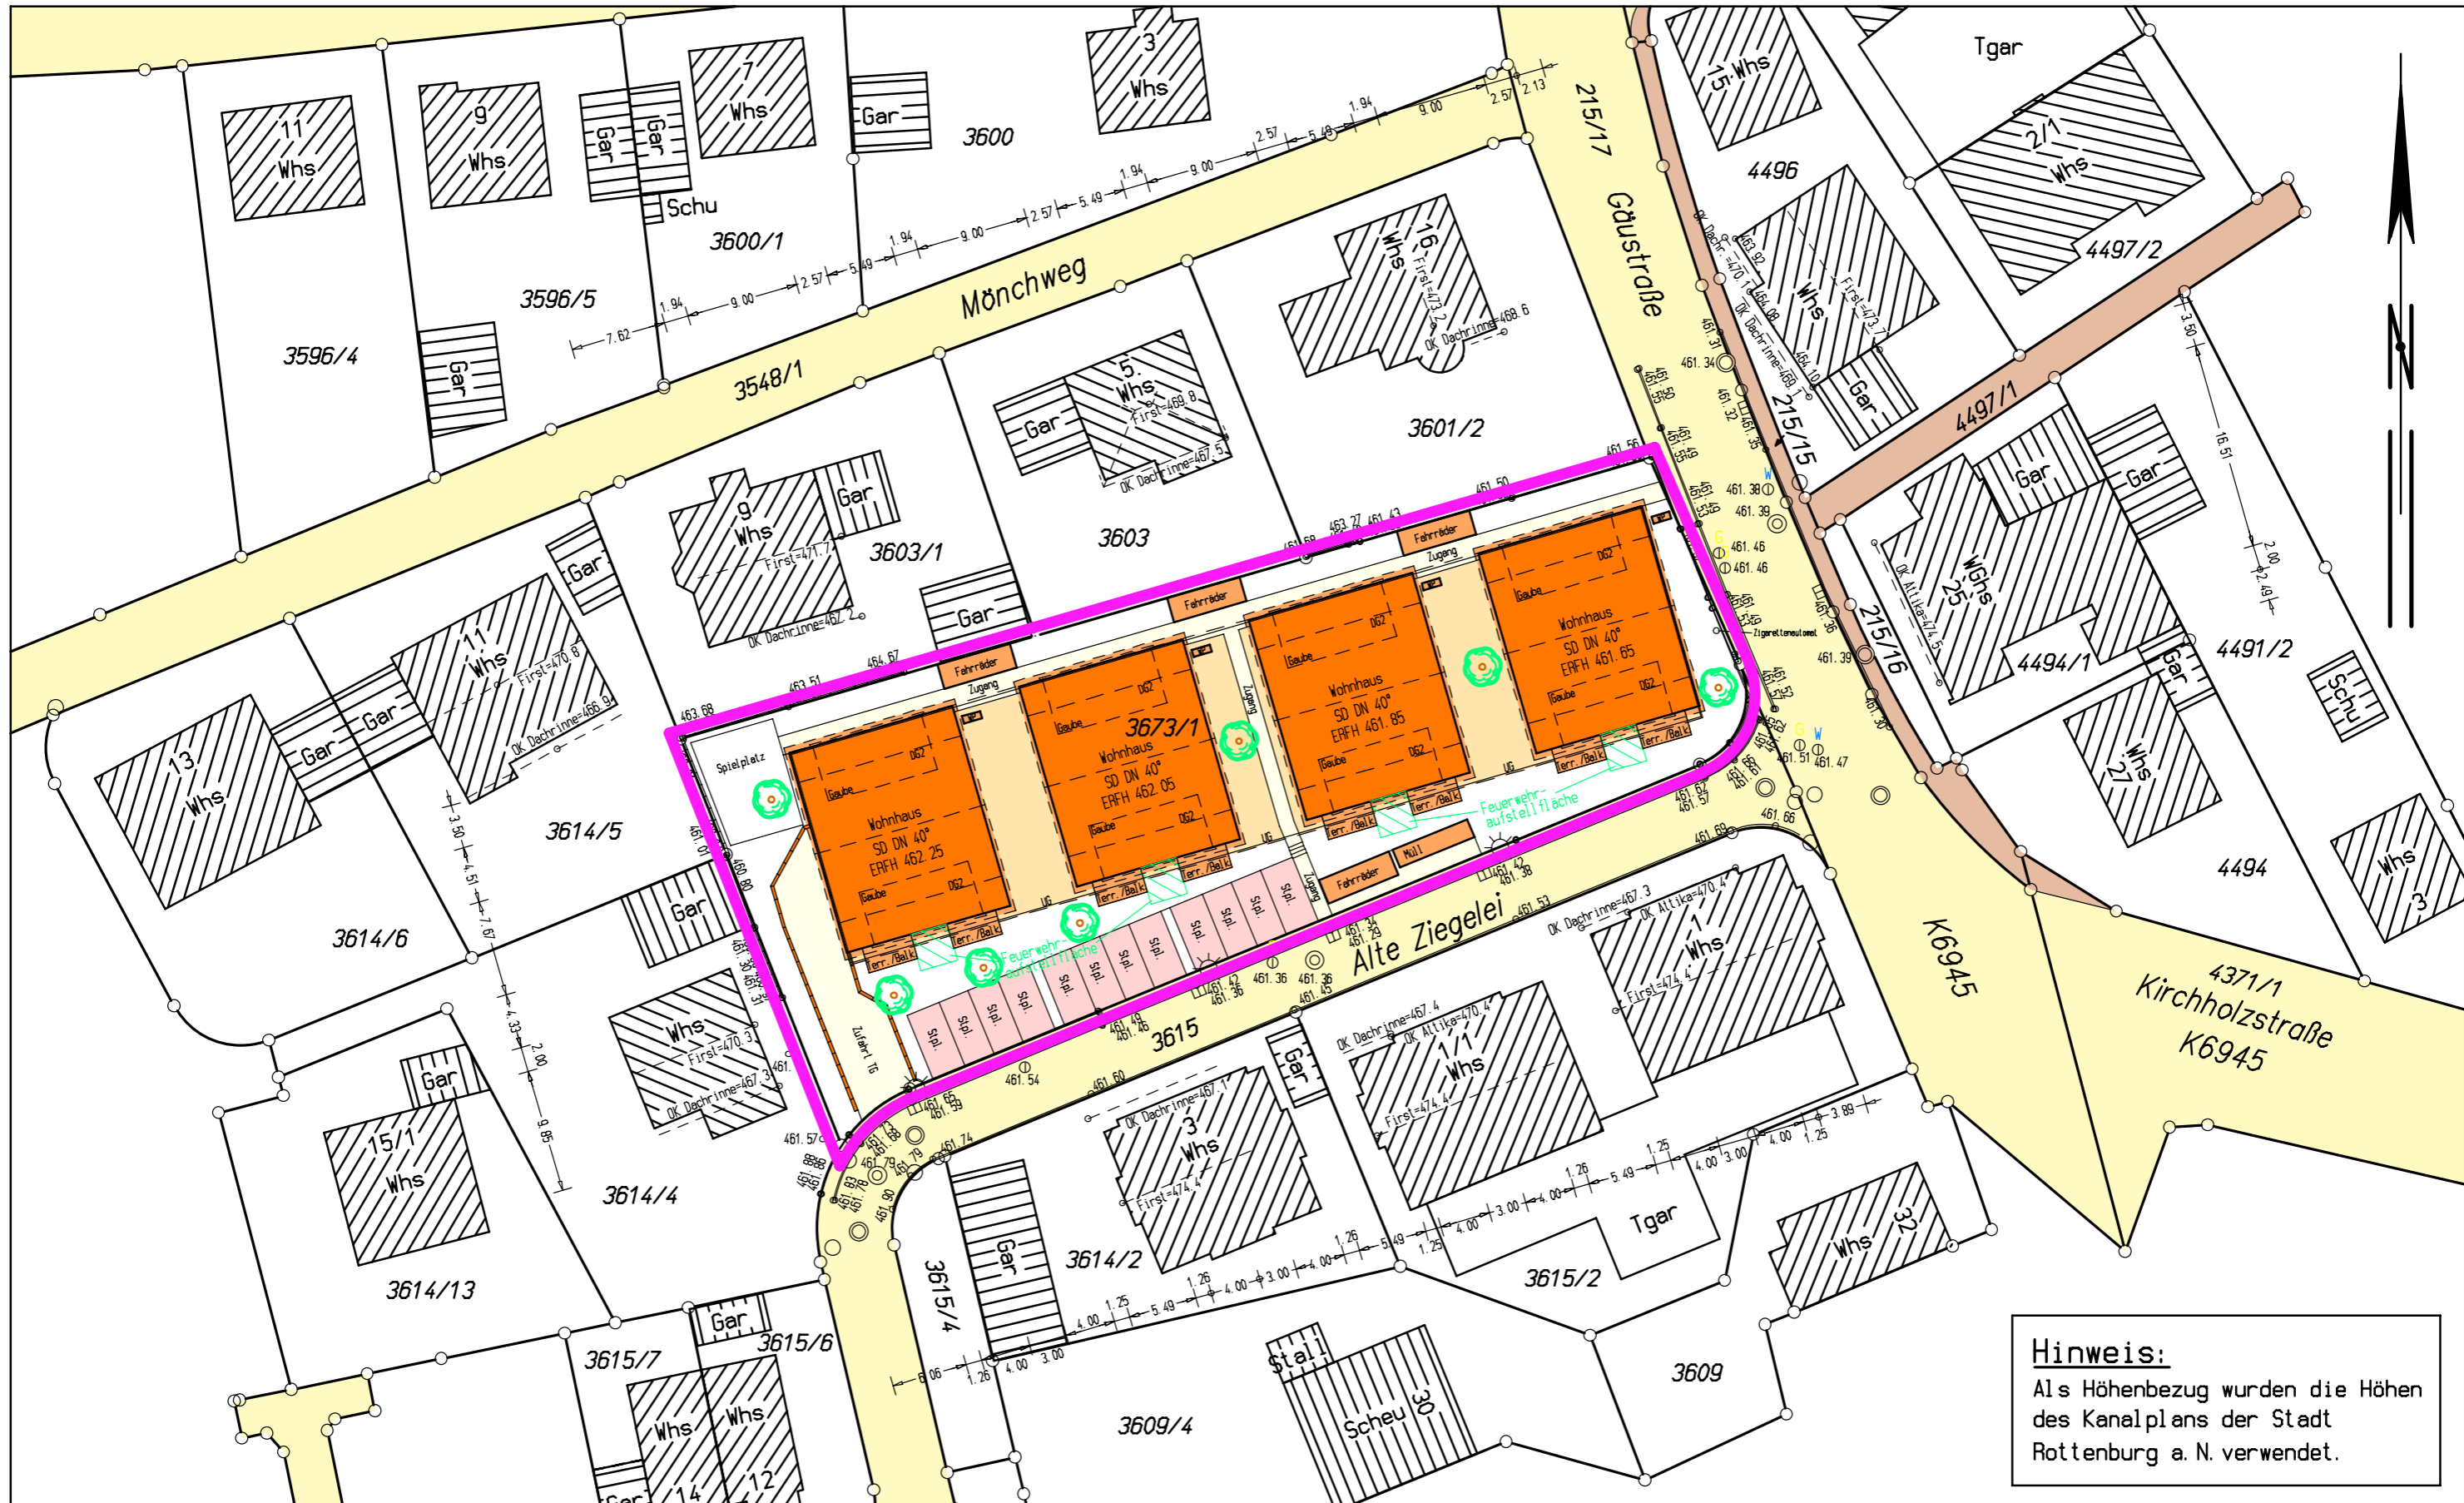

Hinweis:
Als Höhenbezug wurden die Höhen
des Kanalplans der Stadt
Rottenburg a. N. verwendet.

Maßstab 1:500
10m 20m

Der Lageplan stimmt mit den
Unterlagen des Liegenschafts-
katasters überein.
Keine Gewähr für unterirdische
Leitungen!



Gefertigt: Calw, den 03.06.2024
i.A. *Reinhold*
Vermessungsbüro Schwindt
Öffentlich bestellter Vermessungsingenieur
Schloßstr. 10, 75365 Calw-Altburg
Tel.: 07051/9319-0
E-Mail: info@vermessung.xyz