


y = 01594.38
x = 36504.46

01600

y = 01661.38
x = 36504.46

36500

36500

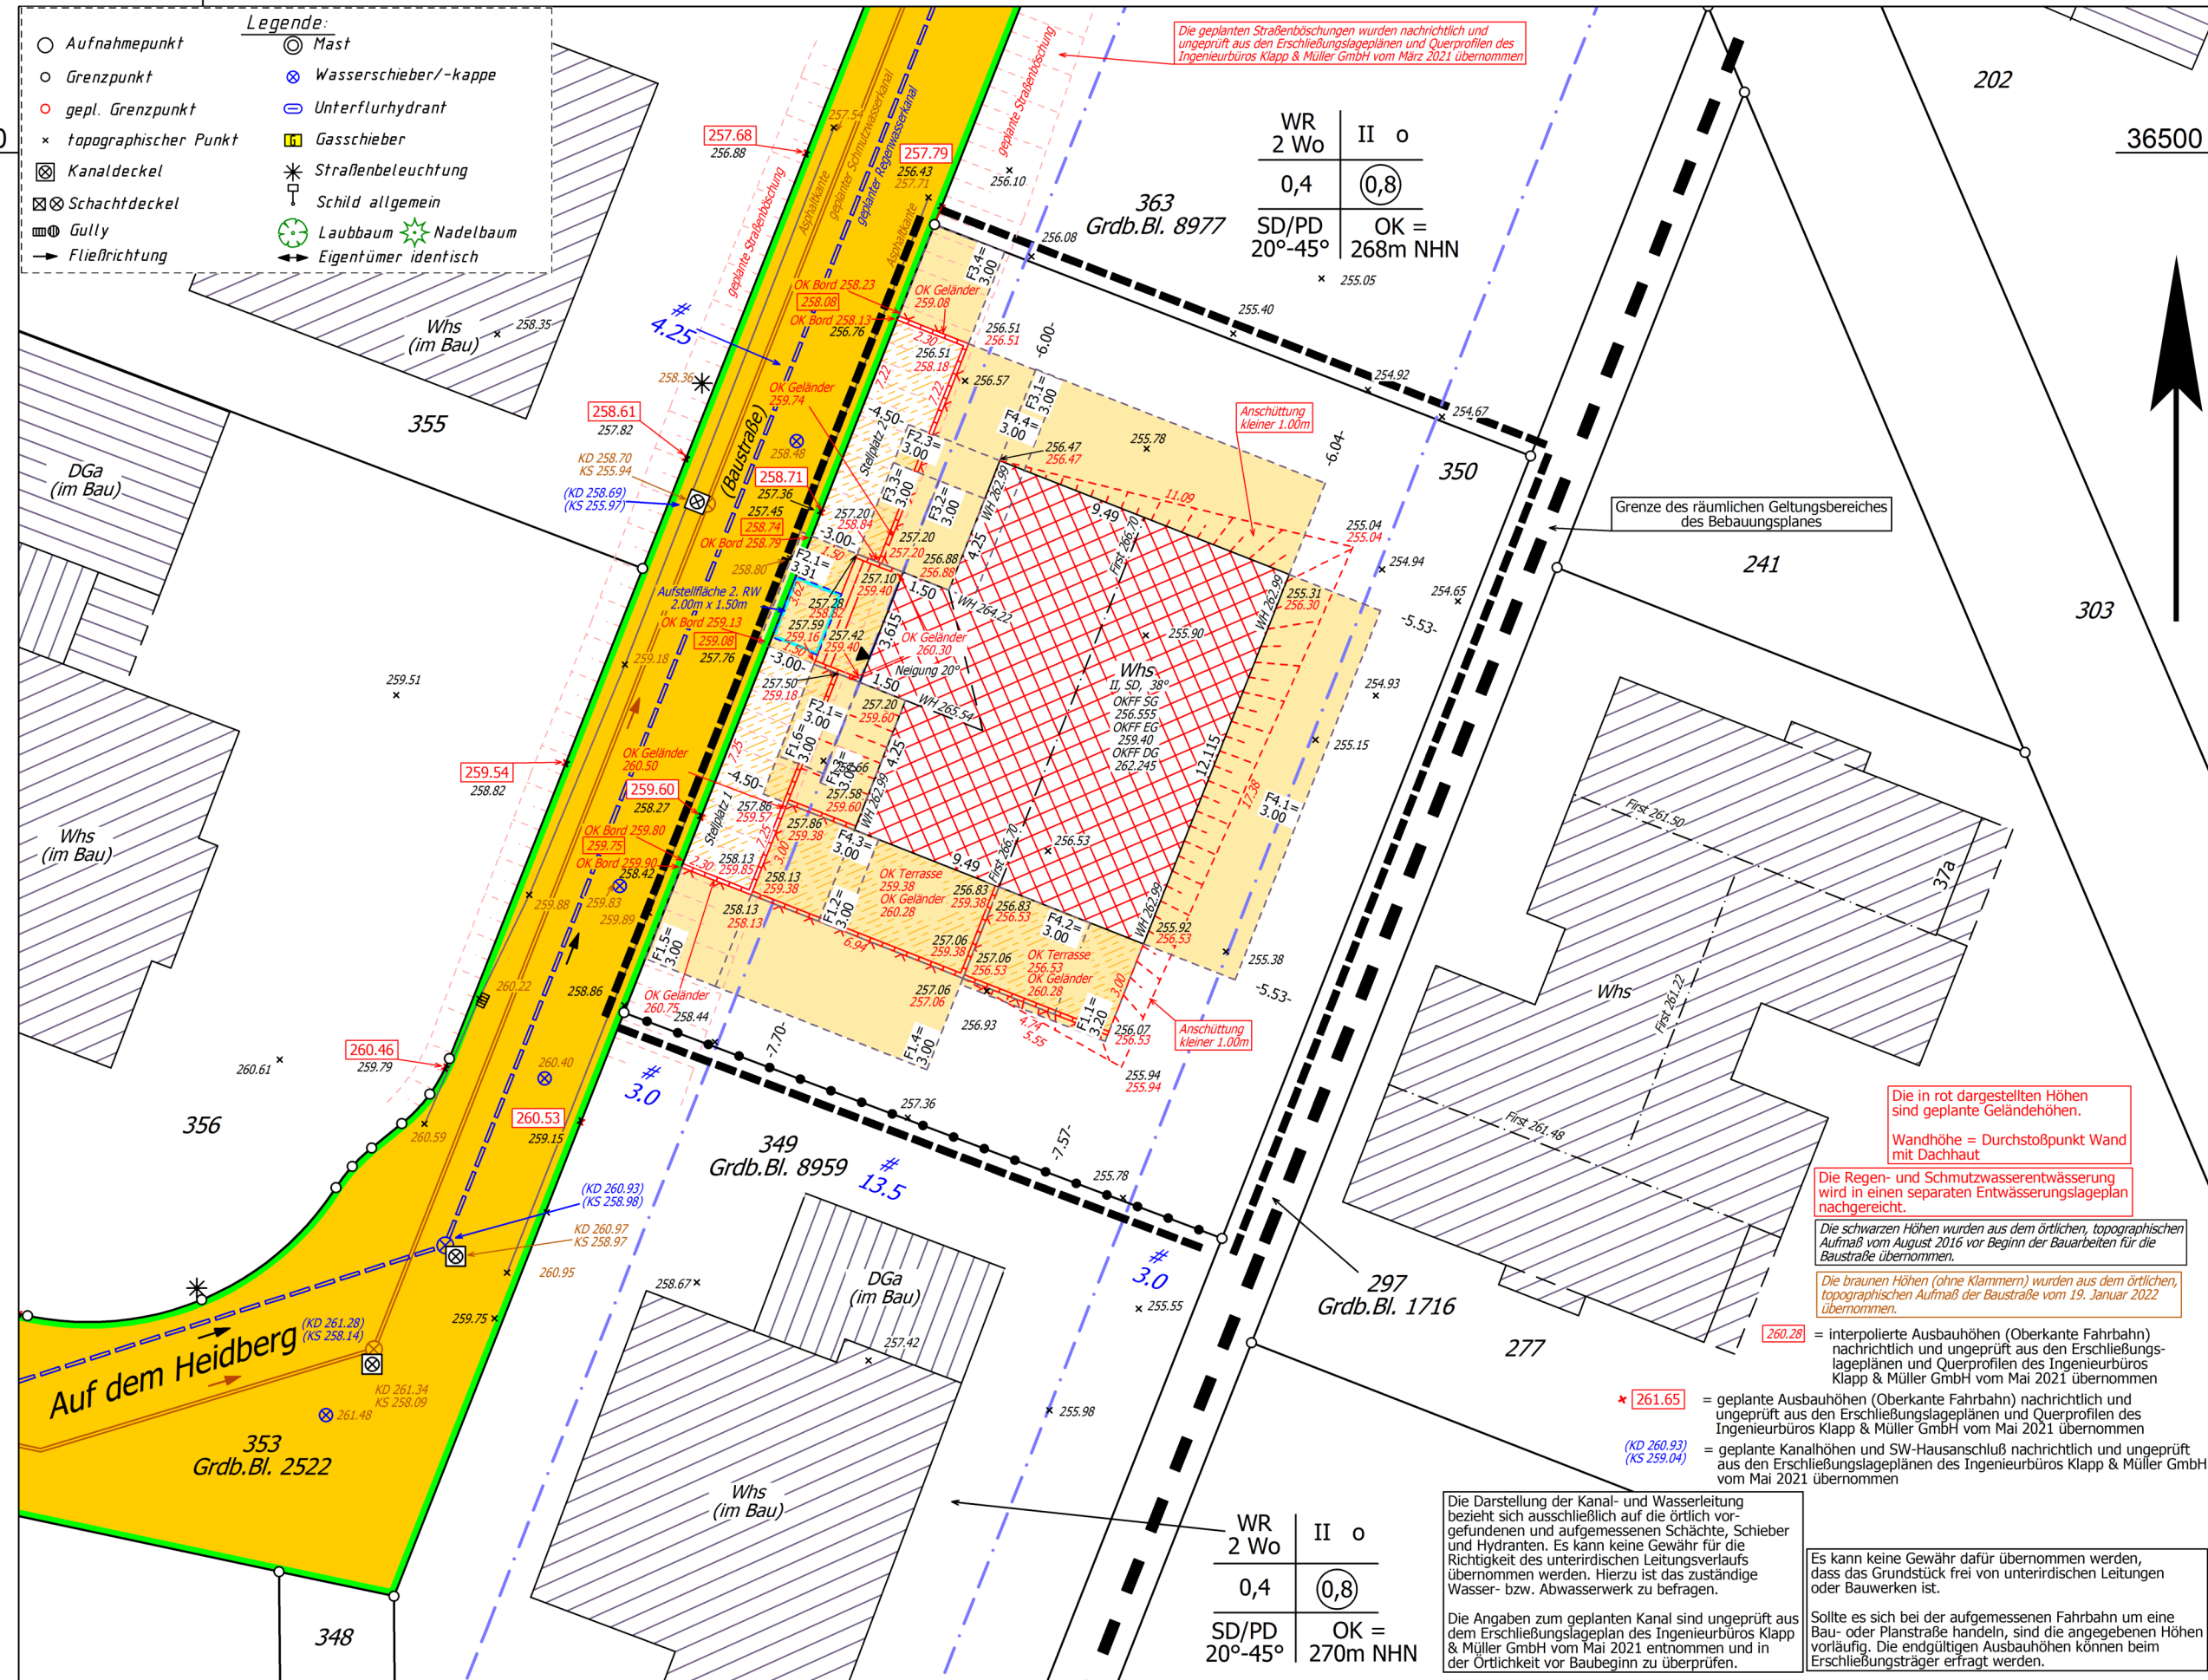

y = 32401594.38
x = 5636453.26

y = 01661.38
x = 36453.26



Dipl.-Ing. Andreas Flasche
Öffentlich bestellter Vermessungsingenieur

An den Eichen 10 - 51647 Gummersbach
Tel: 09261 / 50133-0 Fax: 09261 / 50133-29 E-Mail: info@flasche-vermessung.de

Amtlicher Lageplan zum Bauantrag

Gemarkung: Waldbröl GB-Nr.: 23-082
Flur: 56
Flurstück: 350
Fläche: 503m²
Grundbuchblatt: 8979
Eigentümer: Dominik Ringsdorf
Bauherr: Gerhard Drzymalla
Albertsthal 22, 51766 Engelskirchen

Projekt: Errichtung eines Wohnhauses mit Einliegerwohnung

Art und Maß der baulichen Nutzung:
B-Plan Nr. 24B bauliche Nutzung
Baugebiet „Heidberg-Süd“ zul. vorh. gepl.

Grundfläche (m²) siehe separate
Geschossfläche (m²) Berechnung des Architekten

Darstellung: Lageplan

Maßstab: 1:200

Gefertigt aufgrund amtlicher Unterlagen und eigener örtlicher Aufnahmen sowie den Bauzeichnungen vom 19. Juli 2023 (Architekt Benjamin Rosauer), Gummersbach, den 03. August 2023

Planverfasser:

Architekt:
Für die Übereinstimmung von Projekteintrag und Bauzeichnung

Bauherr:
Den Inhalt des Lageplans habe ich zur Kenntnis genommen. Mit dem Bauvorhaben bin ich einverstanden.