
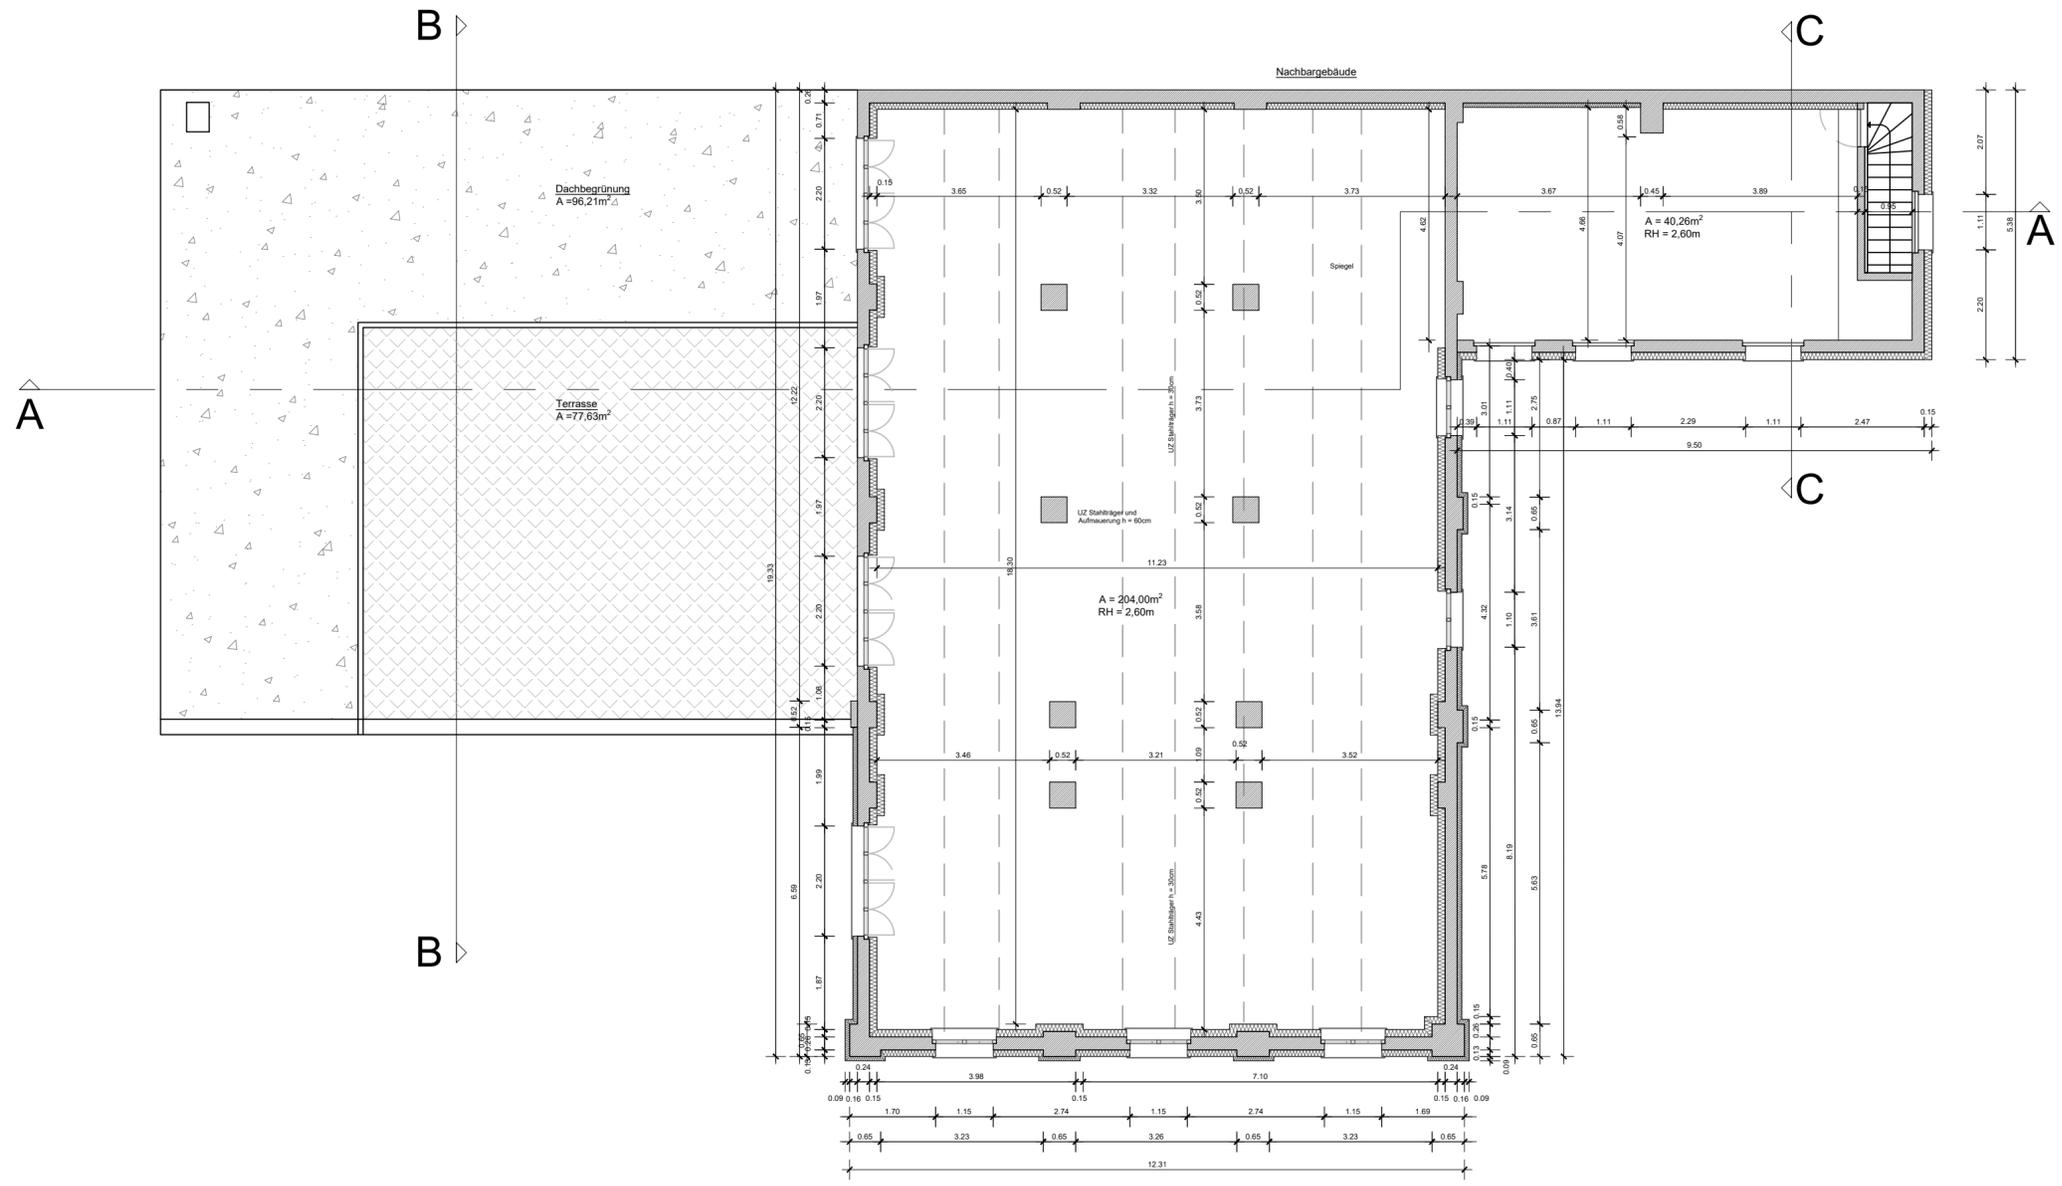


# Grundriss Obergeschoss

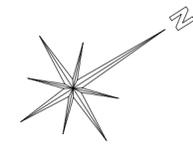

Kurzeichen:		Schraffuren:	
OKFF	Oberkante Fertigfußboden	[Hatched]	Mauerwerk, z.B. Poroton
OKRD	Oberkante Rohdecke	[Hatched]	Mauerwerk, Kalksandstein
BRH	Brüstungshöhe	[Hatched]	Gas-Silikat-Stein
OK	Oberkante	[Hatched]	Stahlbeton
UK	Unterkante	[Hatched]	Kies
RR	Regenfallrohr (DN100-Standrohr)	[Hatched]	Bodenabtrag
[Symbol]	nicht sichtbare Körperkante	[Hatched]	gewachsener Boden
[Symbol]	Körperkante darüberliegend / Sturz (Auflagerl 5cm)	[Hatched]	Pflaster
[Symbol]	Abdichtung	[Hatched]	Böschung
[Symbol]	Diffusionssperre	[Hatched]	
[Symbol]	Halfenschiene	[Hatched]	

Alle Maße sind vor Materialbestellung/Baustelleneröffnung vom jeweiligen Auftragnehmer eigenverantwortlich zu prüfen. Dieser Plan gilt nur in Verbindung mit den Plänen und Angaben des Statikers und der planenden und beratenden Ingenieure. Hat der Auftragnehmer Bedenken gegen die angegebene Art der Ausführung oder fehlen Angaben, so ist er verpflichtet, diese unverzüglich und rechtzeitig vor Bestellung/Ausführung dem Bauherrn schriftlich mitzuteilen. Für alle Fehler und Mängel, die aus Nichtbeachtung dieser Prüfungs- und Mitteilungspflichten entstehen, haftet der Auftragnehmer.

Index	Datum	Änderung	gezeichnet
A	09.09.2016	Fenster	mh

<b>Loft Depot</b>		Architekt:
		Statiker:
		Haustechniker:
		Bodengutachter:

eine Planung der:

Bauherr: **T. Richter**

Vorhaben: **Umbau und Sanierung  
Humperdinckstraße 20  
06844 Dessau - Rosslau**

Datum:	Maßstab: 1:100	Grundriss Obergeschoss
Bearbeiter:	Gezeichnet: M.Hasenbein	
Lph:	Format: A2	

Diese Zeichnung ist Eigentum der IDH Projektmanagement GmbH und urheberrechtlich geschützt nach UrhG vom 09.09.1965, zuletzt aktualisiert am 17.12.2008. Die Weitergabe sowie Vervielfältigung dieses Dokuments, die Verwertung und Mitteilung seines Inhalts sind, soweit nicht ausdrücklich gestattet, untersagt. Zuwiderhandlungen verpflichten zu Schadensersatz.