


Kirsten Humhal Archi Bau GmbH

Dipl.-Ing. Architektur Oldrich Humhal
 Am Rosenplatz 8 in 21465 REINBEK tel. 040/325 26 151

Zu Bauschein 19c, 32107
 Reinbek, den 26.03.07
 Stadt Reinbek
 Der Bürgermeister
 - Bauaufsicht -
 A. Kell. 601

BAUANTRAG	
Angelika und Peter Blazek	
Umbau + Modernisierung SCHÖNNINGSTEDTER STR. 31 in 21465 Reinbek	
NORDANSICHT	007
Maßstab	1:100
Reinbek, den 29.01.2007	ks

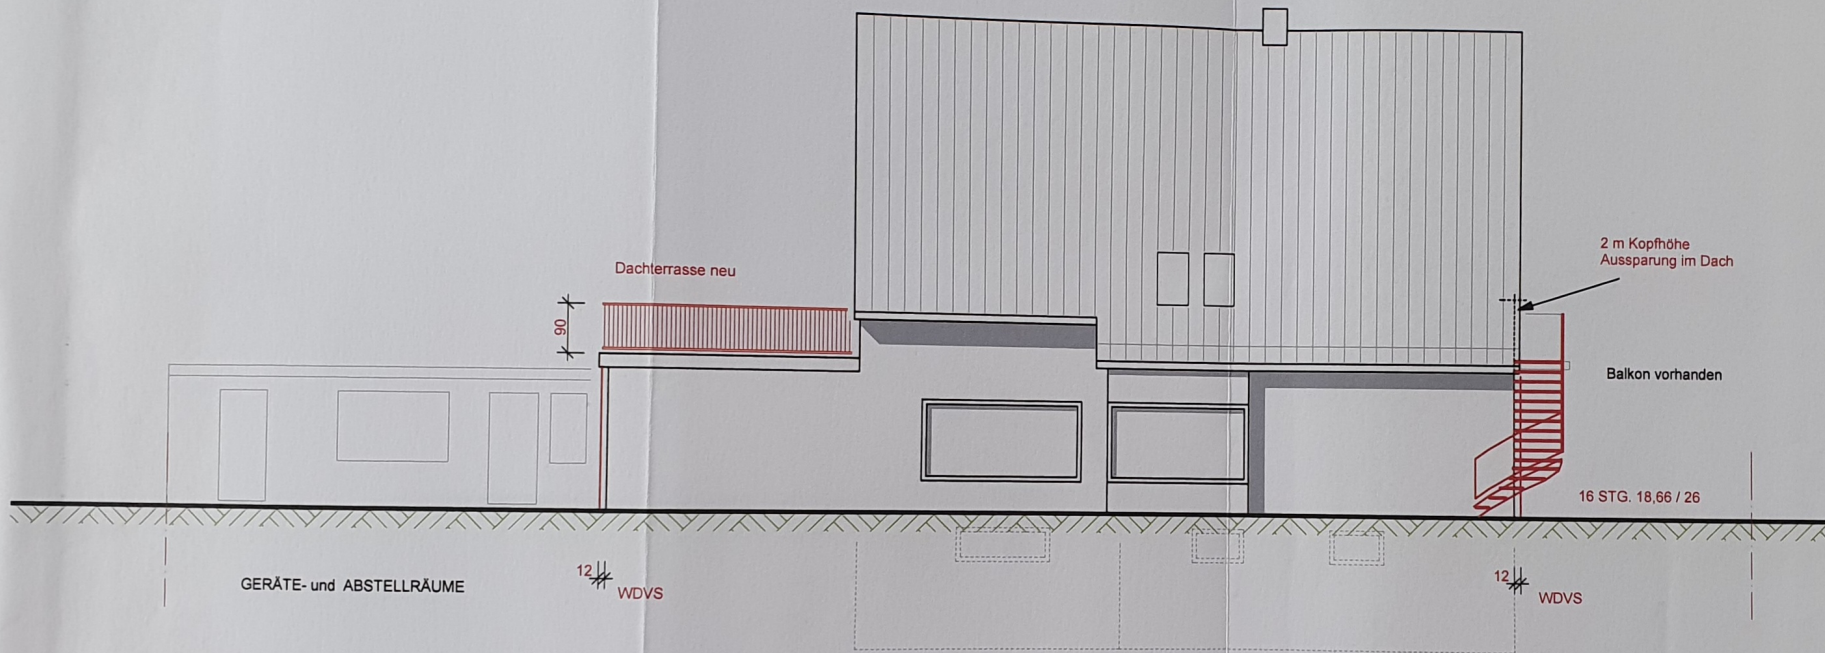


Zu Bauschein 19c 32/07
 Reinbek, den 26.03.07
 Stadt Reinbek
 Der Bürgermeister
 - Bauaufsicht
IA Welt

Kirsten Humhal Archi Bau GmbH

Dipl.-Ing. Architektur Oldrich Humhal
 Am Rosenplatz 8 in 21465 REINBEK tel. 040/325 26 151

BAUANTRAG	
Angelika und Peter Blazek	
Umbau + Modernisierung	
SCHÖNNINGSTEDTER STR. 31	
in 21465 Reinbek	
SÜDANSICHT	009
Maßstab <i>Blazek</i>	1:100
Reinbek, den 29.01.2007	ks

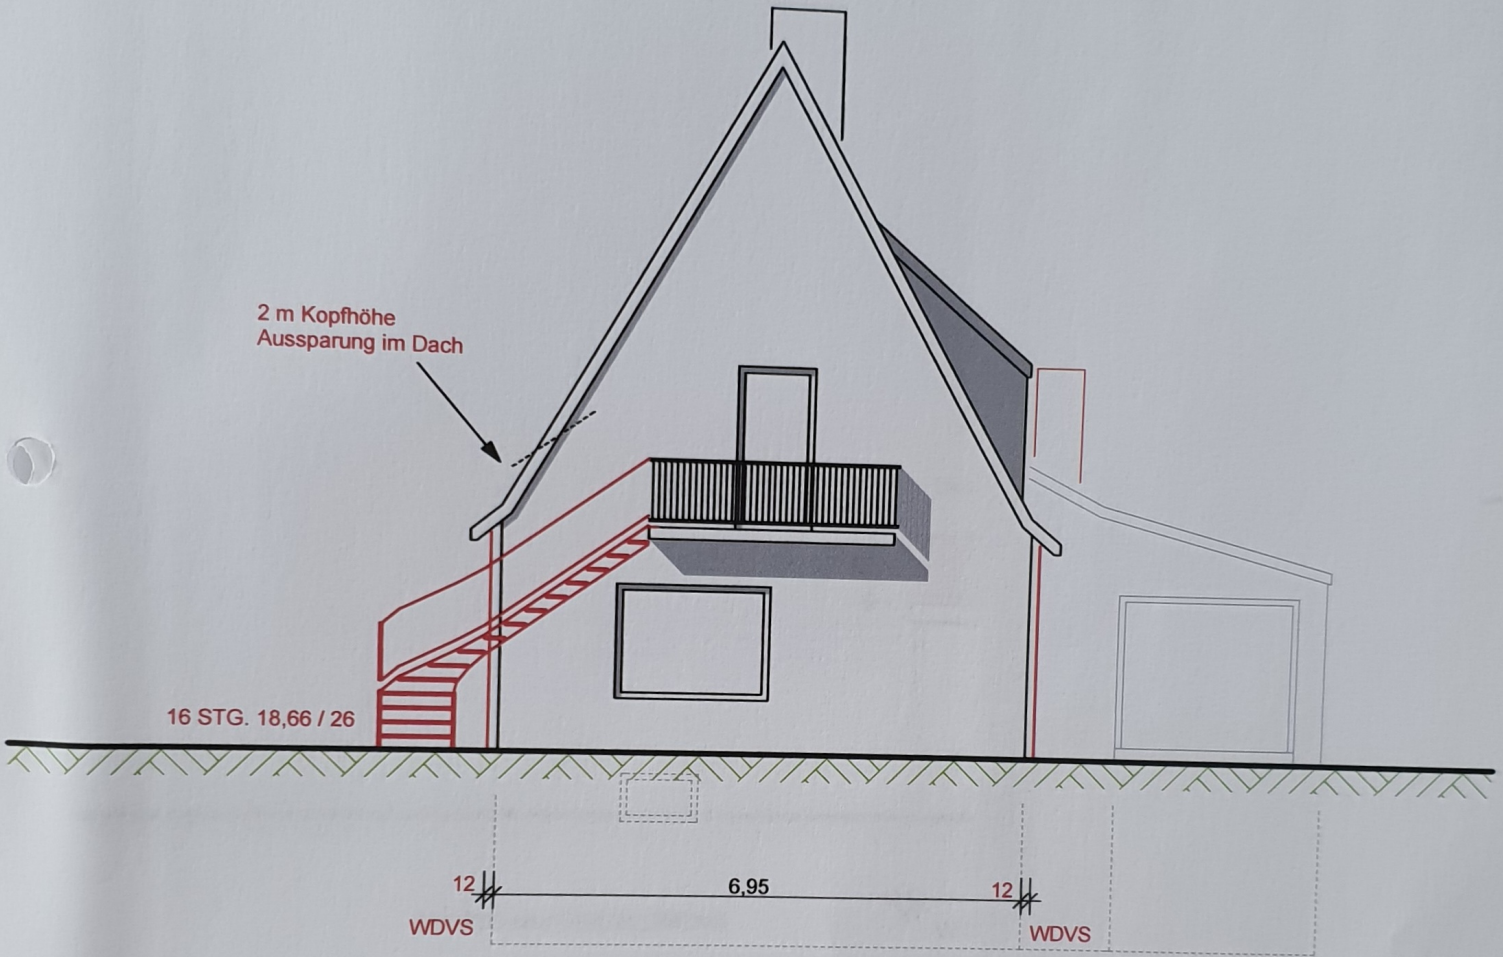


Kirsten Humhal Archi Bau GmbH

Dipl.-Ing. Architektur Oldrich Humhal
 Am Rosenplatz 8 in 21465 REINBEK tel. 040/325 26 151

Zu Bauschein 19c **32107**
 Reinbek, den **26.03.07**
 Stadt Reinbek
 Der Bürgermeister
 - Bauaufsicht -
iA Jelt Bell

BAUANTRAG	
Angelika und Peter Blazek	
Umbau + Modernisierung	
SCHÖNNINGSTEDTER STR. 31	
in 21465 Reinbek	
OSTANSICHT	008
Maßstab <i>Blazek</i>	1:100
Reinbek, den 29.01.2007	ks

Zu Bauschein 19c 32102
 Reinbek, den 26.05.07
 Stadt Reinbek
 Der Bürgermeister
 - Bauaufsicht -
IA/Cell/Cell

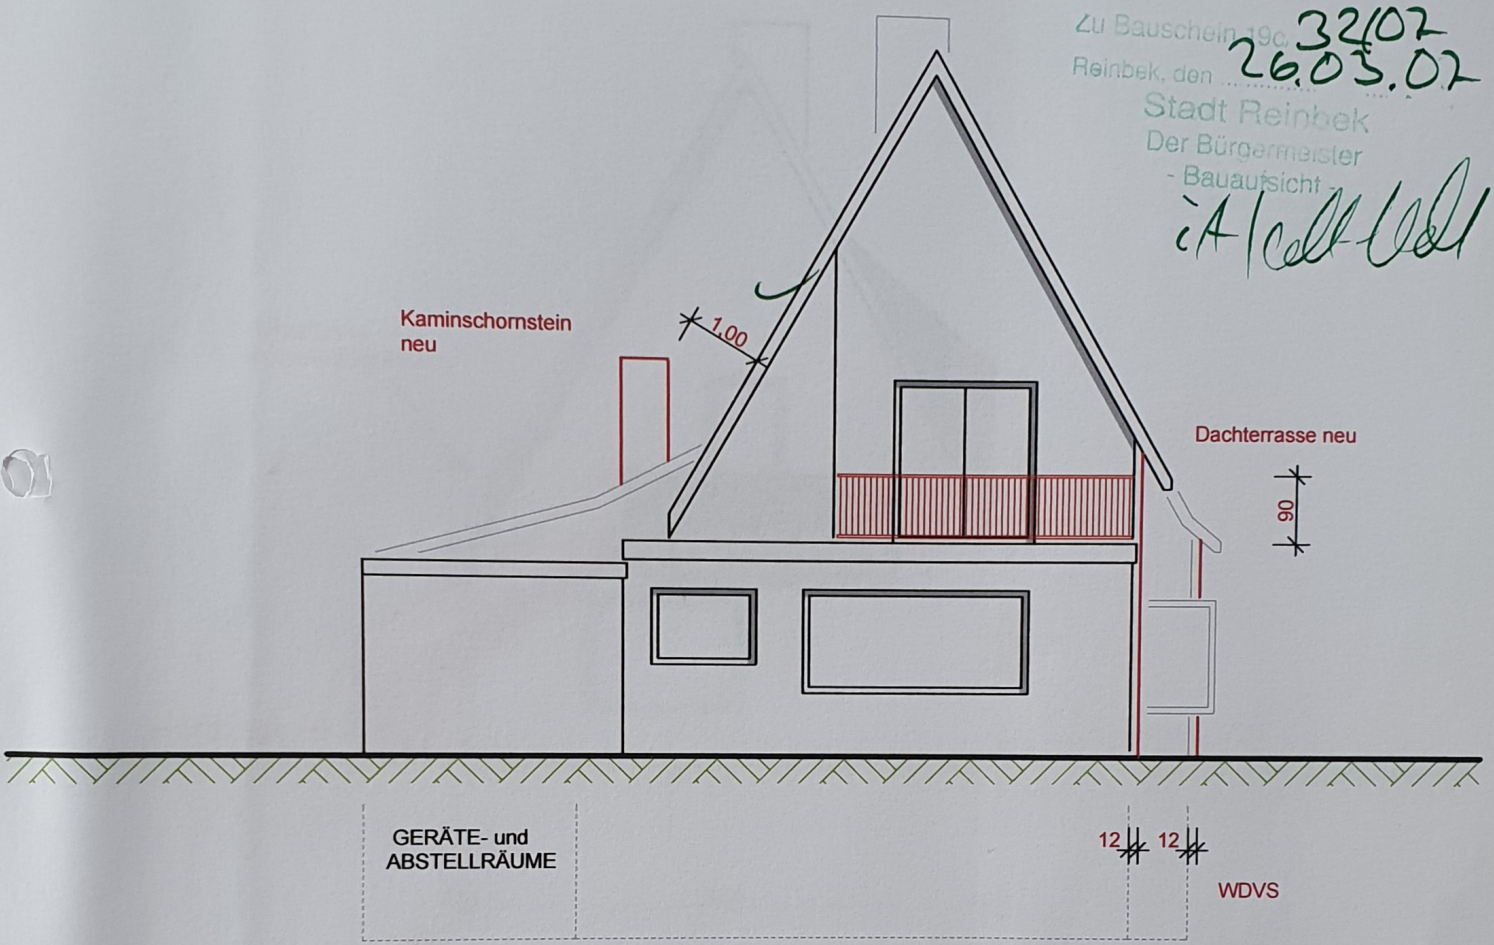


Zu Bauschein 19c
 Reinbek, den ...
 Stadt Reinbek
 Der Bürgermeister
 - Bauaufsicht -

Kirsten Humhal Archi Bau GmbH

Dipl.-Ing. Architektur Oldrich Humhal
 Am Rosenplatz 8 in 21465 REINBEK tel. 040/325 26 151

BAUANTRAG	
Angelika und Peter Blazek	
Umbau + Modernisierung	
SCHÖNNINGSTEDTER STR. 31	
in 21465 Reinbek	
WESTANSICHT	010
Maßstab <i>Blazek</i>	1:100
Reinbek, den 29.01.2007	ks

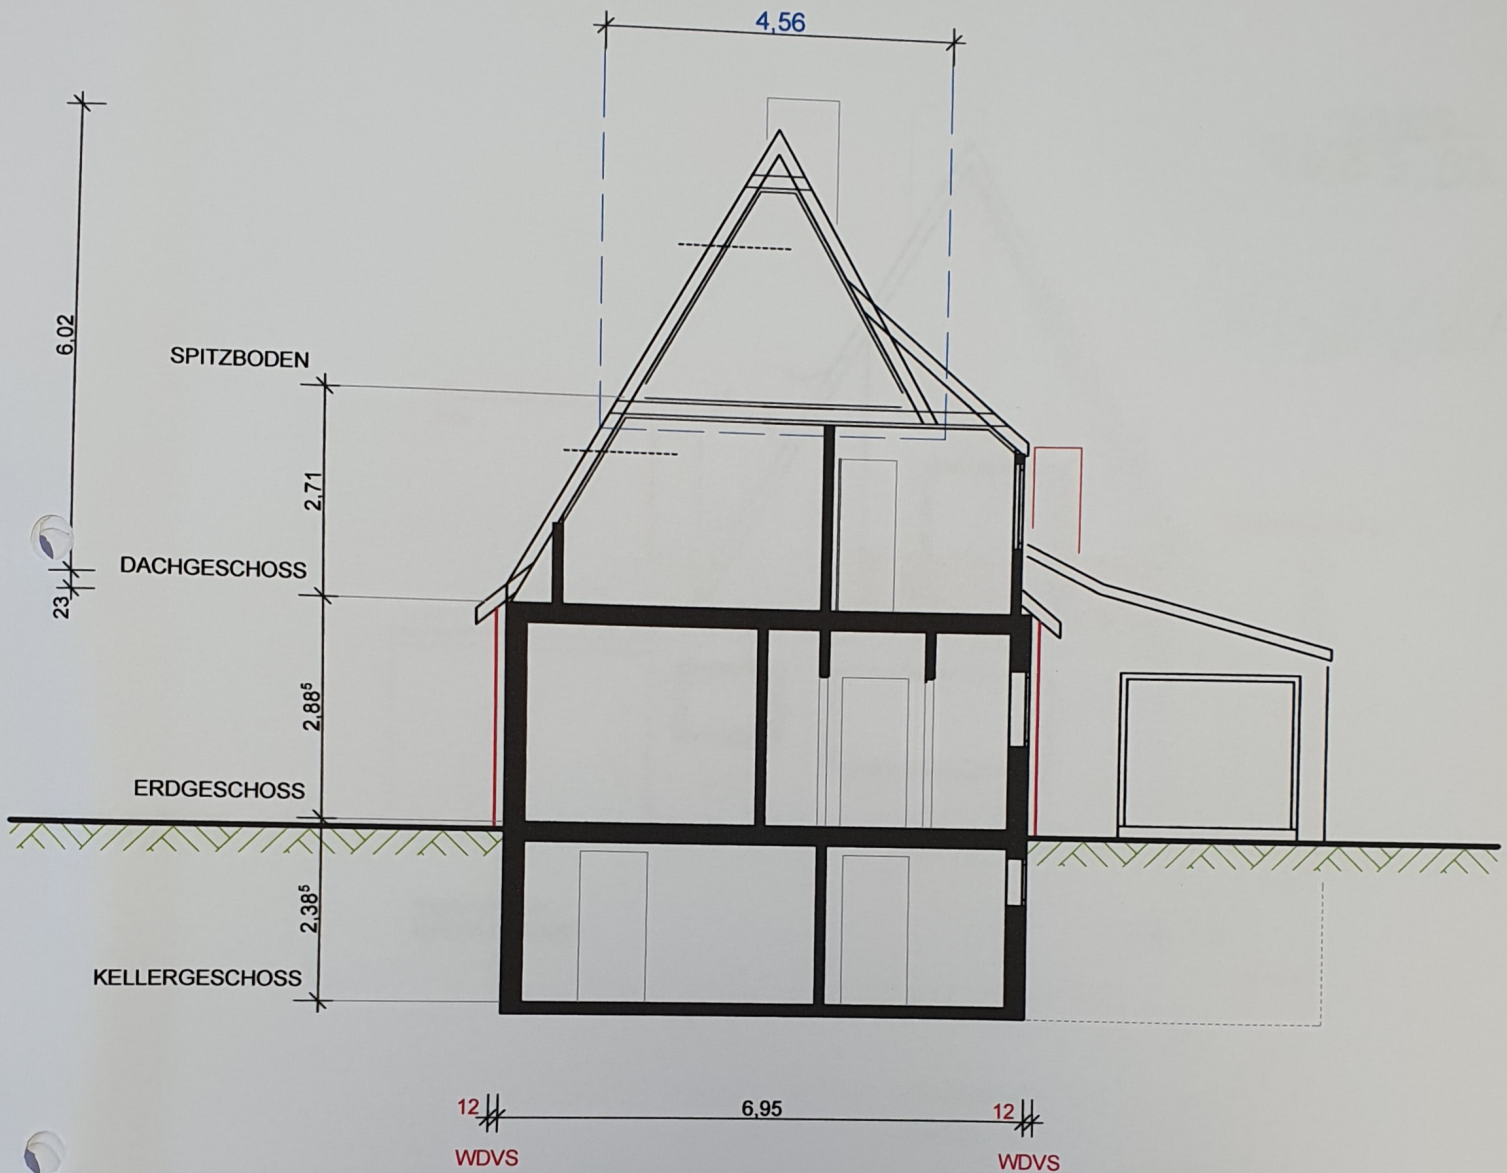


Kirsten Humhal Archi Bau GmbH

Dipl.-Ing. Architektur Oldrich Humhal
Am Rosenplatz 8 in 21465 REINBEK tel. 040/325 26 151

zu Bauschein 19c 32107
Reinbek, den 26.03.07
Stadt Reinbek
Der Bürgermeister
- Bauaufsicht
iA Jock Bell

BAUANTRAG	
Angelika und Peter Blazek	
Umbau + Modernisierung	
SCHÖNNINGSTEDTER STR. 31	
in 21465 Reinbek	
GEBÄUDE - SCHNITT	006
Maßstab	1:100
Reinbek, den 29.01.2007	ks

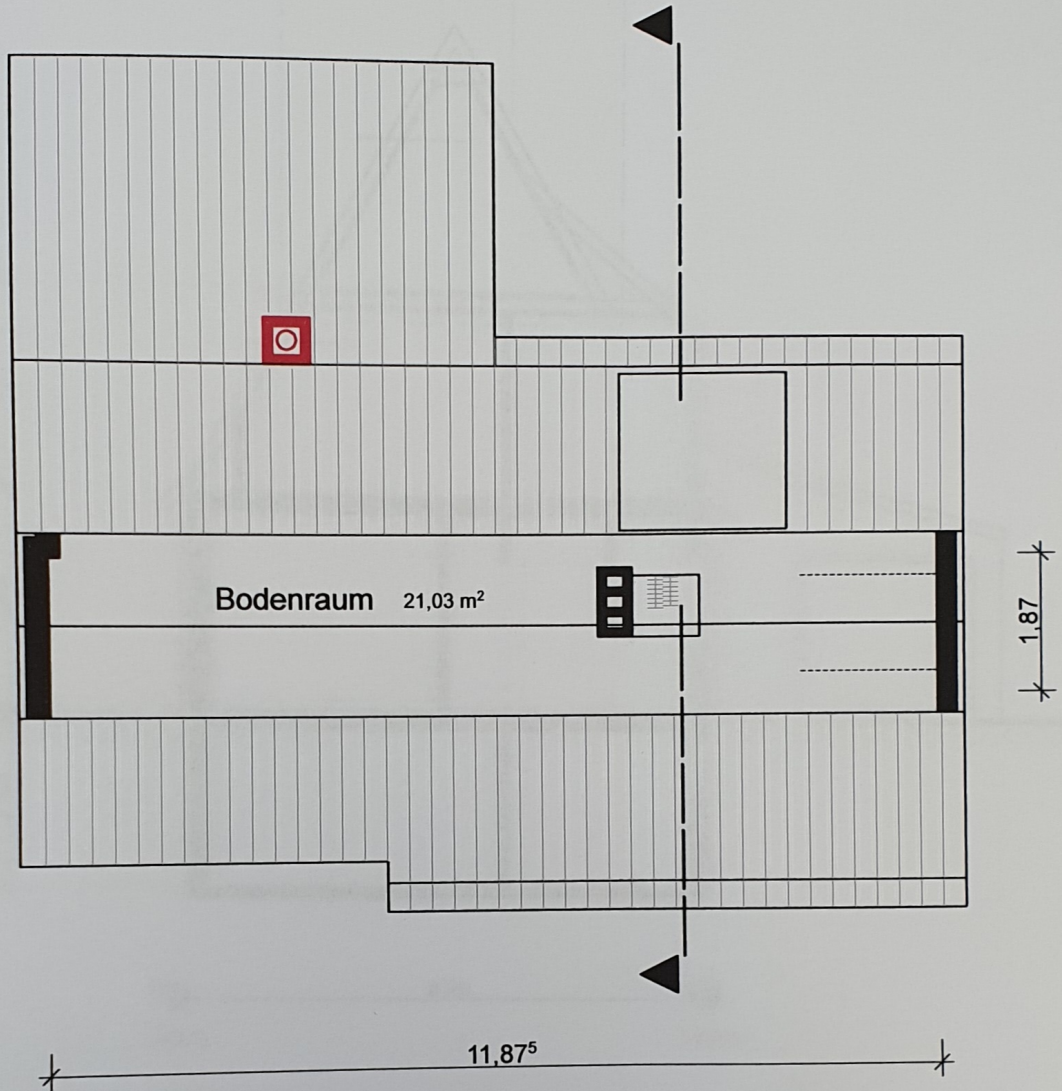

Kirsten Humhal Archi Bau GmbH

Dipl.-Ing.Architektur Oldrich Humhal
Am Rosenplatz 8 in 21465 REINBEK tel. 040/325 26 151

Zu Bauschein 19c, 32107
Reinbek, den 26.03.07
Stadt Reinbek
Der Bürgermeister
- Bauaufsicht -
iA Jochell

BAUANTRAG

Angelika und Peter Blazek

Umbau + Modernisierung

SCHÖNNINGSTEDTER STR. 31

in 21465 Reinbek

SPITZBODEN

005

Maßstab

Blazek



1:100

Reinbek, den 29.01.2007

ks

Bestandspläne übernommen /
Erweiterungen und Umbauten aufgemessen

Nutzfläche KG = 70,04 m²

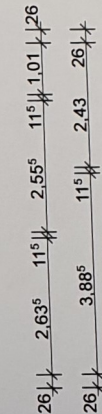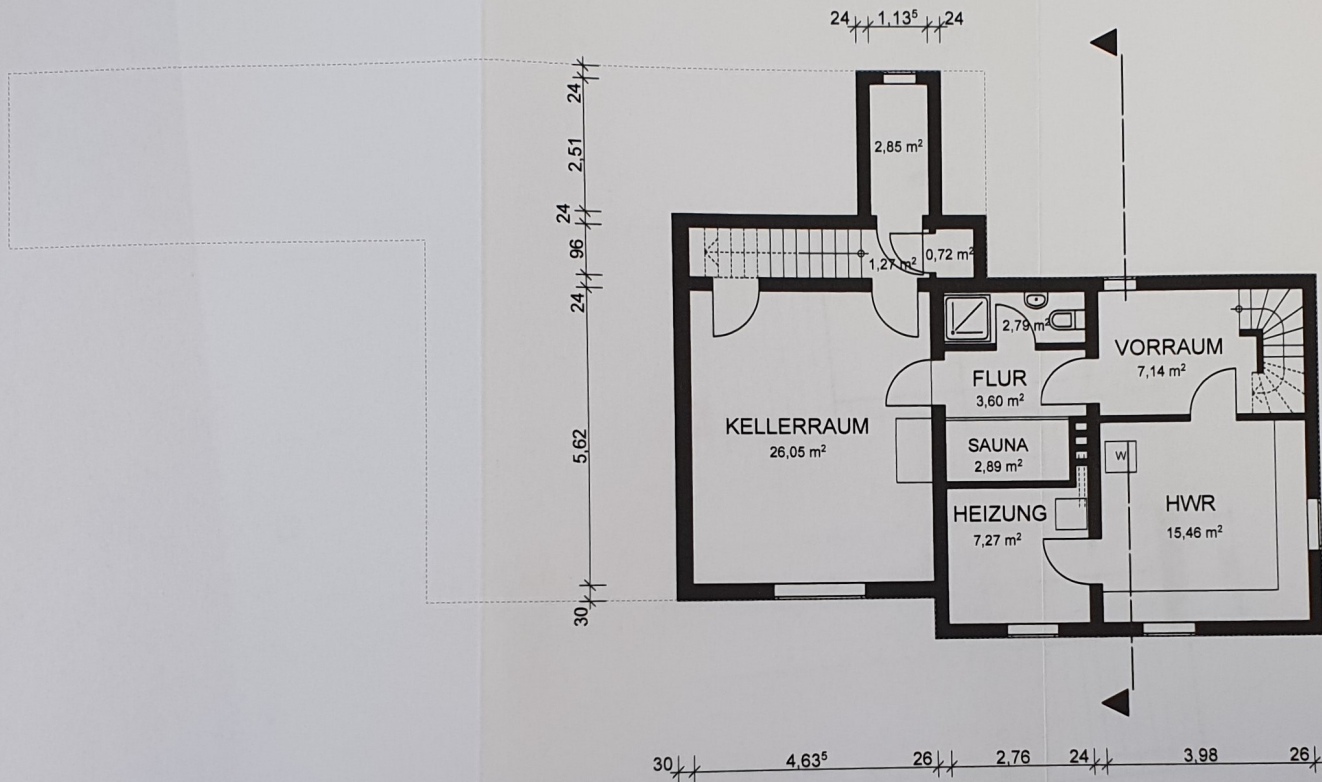

Zu Bauschein 190, 32107
Reinbek, den 26.03.07
Stadt Reinbek
Der Bürgermeister
- Bauaufsicht -
A. Kock


Kirsten Humhal Archi Bau GmbH

Dipl.-Ing. Architektur Oldrich Humhal
Am Rosenplatz 8 in 21465 REINBEK tel. 040/325 26 151

BAUANTRAG	
Angelika und Peter Blazek	
Umbau + Modernisierung	
SCHÖNNINGSTEDTER STR. 31	
in 21465 Reinbek	
KELLERGESCHOSS	002
Maßstab <i>Humhal</i>	1:100
Reinbek, den 29.01.2007	ks

Bestandspläne übernommen /
Erweiterungen und Umbauten aufgemessen

Wohnfläche DG = 57,51 m²
ohne Berücksichtigung des Balkons

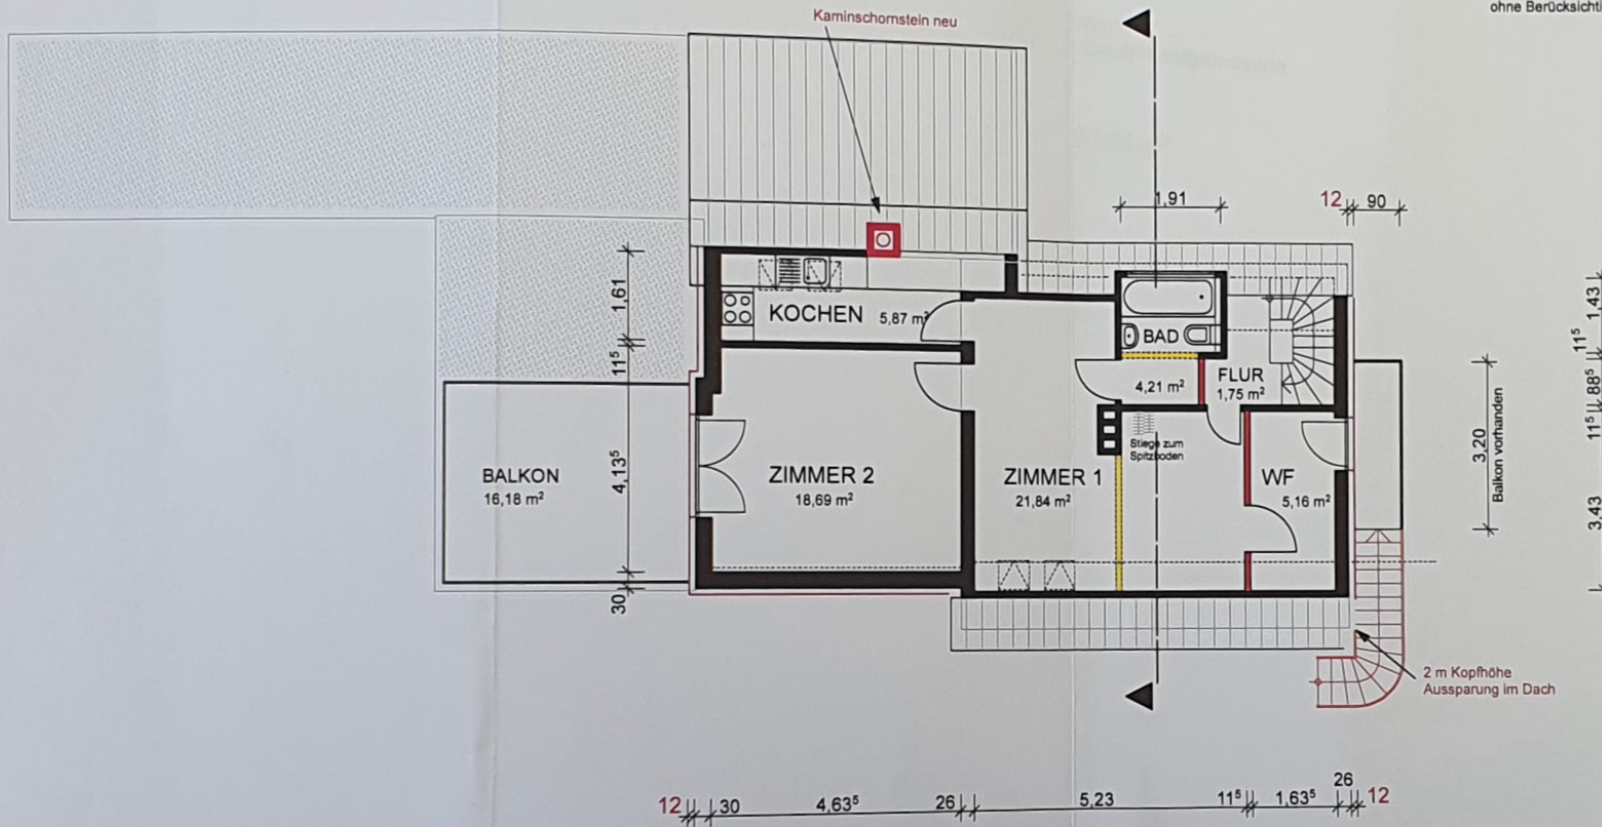

Zu Bauschein 19c 32107
Reinbek, den 26.03.07
Stadt Reinbek
Der Bürgermeister
- Bauaufsicht -
-A Kell-Beck

Kirsten Humhal Archi Bau GmbH


Dipl.-Ing Architektur Oldrich Humhal
Am Rosenplatz 8 in 21465 REINBEK tel. 040/325 26 151

BAUANTRAG	
Angelika und Peter Blazek	
Umbau + Modernisierung	
SCHÖNNINGSTEDTER STR. 31	
in 21465 Reinbek	
DACHGESCHOSS	004
Maßstab <i>Blazek</i>	1:100
Reinbek, den 29.01.2007	ka

Bestandspläne übernommen /
Erweiterungen und Umbauten aufgemessen

Wohnfläche EG = 91,81 m²

Die Flächenangaben in den Räumen sind ohne Putzabzug

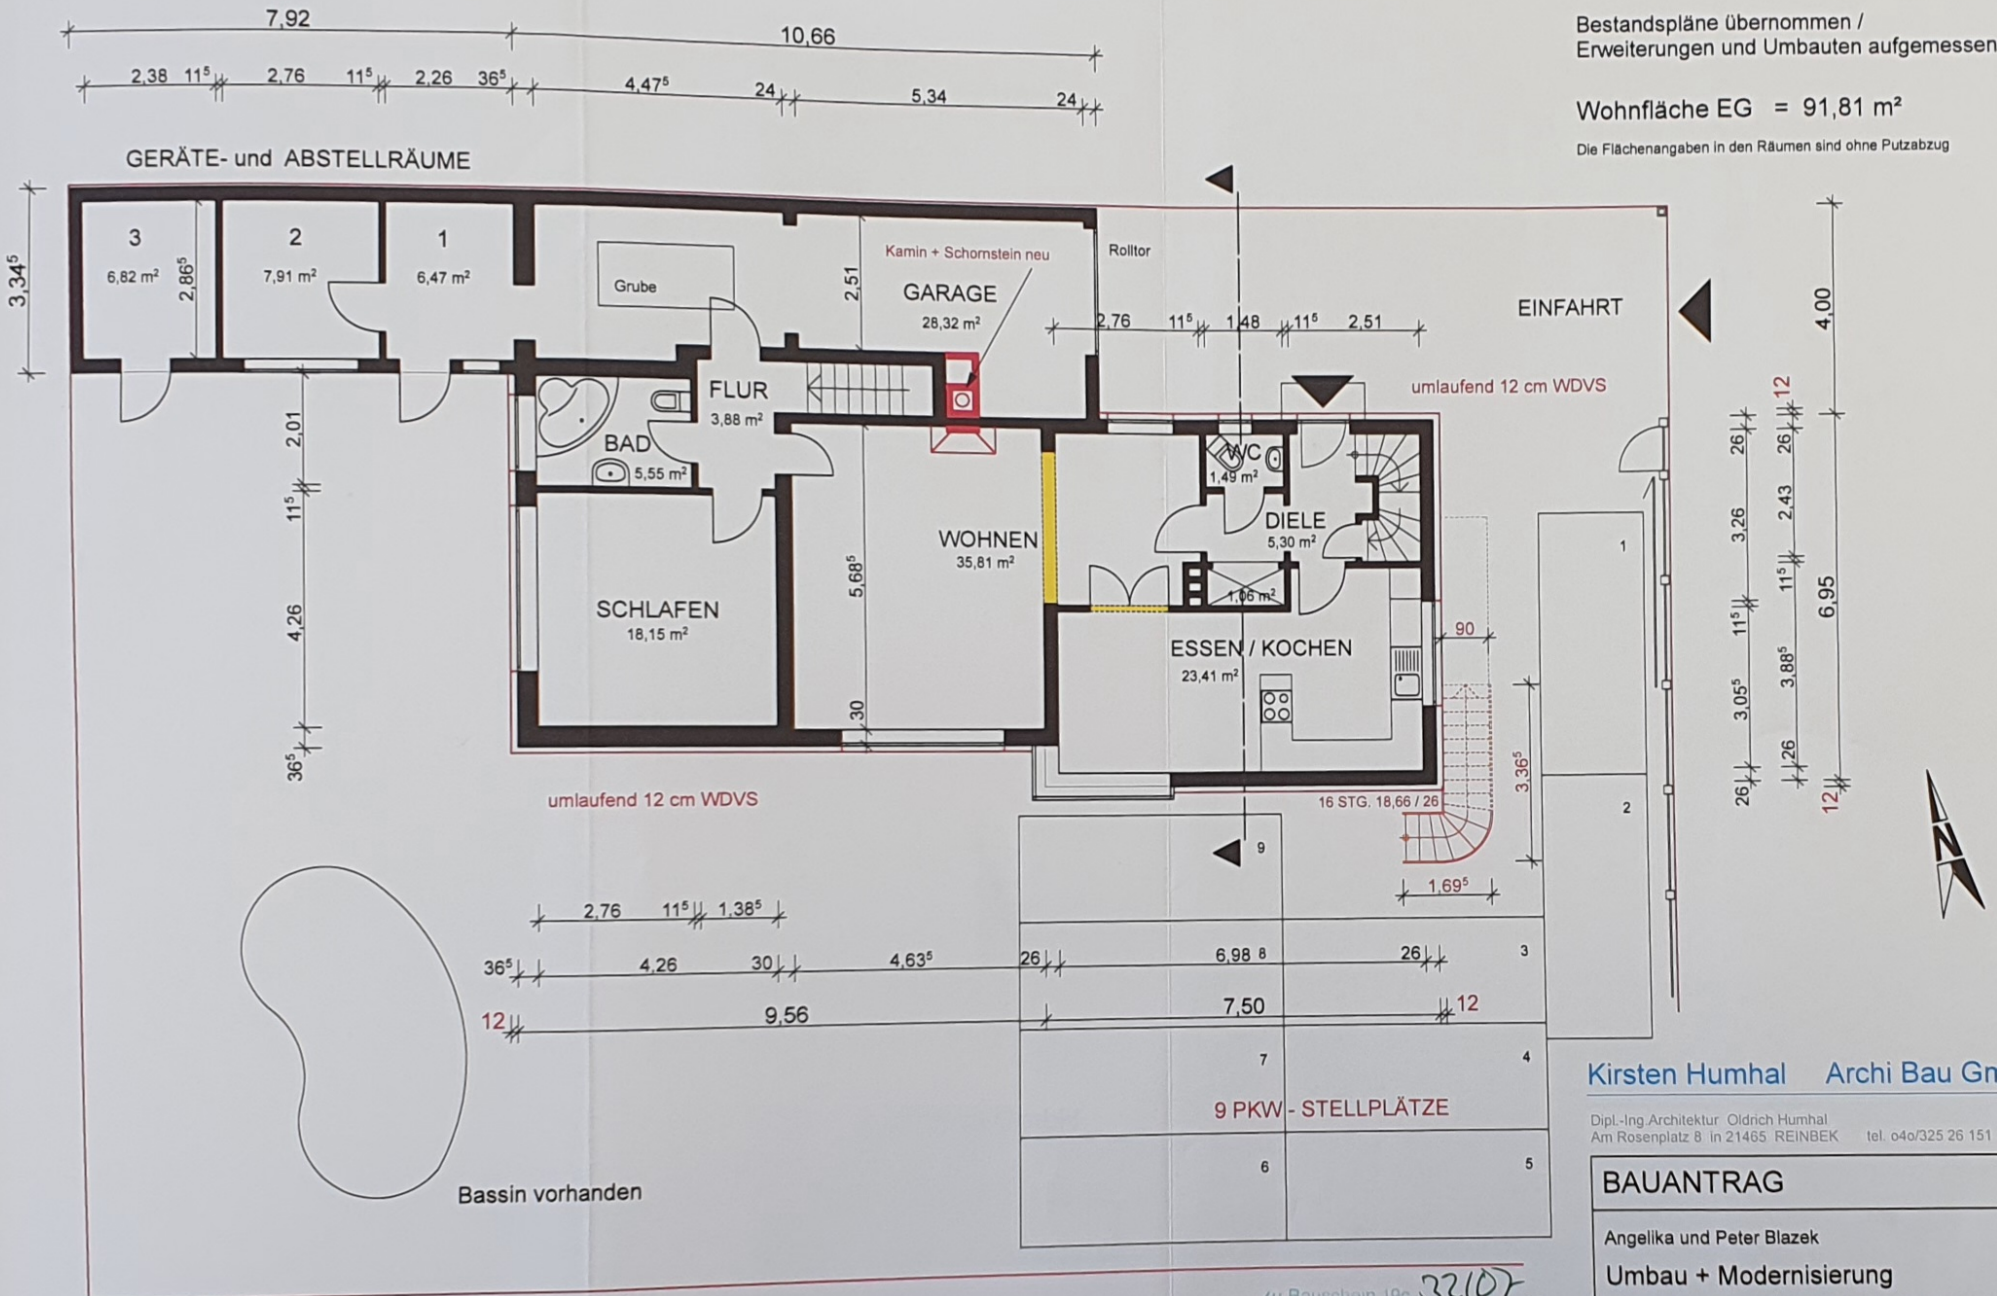


Kirsten Humhal Archi Bau GmbH

Dipl.-Ing. Architektur Oldrich Humhal
Am Rosenplatz 8 in 21465 REINBEK tel. 040/325 26 151

BAUANTRAG	
Angelika und Peter Blazek	
Umbau + Modernisierung	
SCHÖNNINGSTEDTER STR. 31	
in 21465 Reinbek	
ERDGESCHOSS	003
Maßstab Blazek	1:100
Reinbek, den 29.01.2007	ks


Zu Bauschein 106 32107
Reinbek, den 26.03.07
Stadt Reinbek
Der Bürgermeister
- Bauaufsicht
A. I. K. Kell

Geschossfläche EG = 124,45 m²

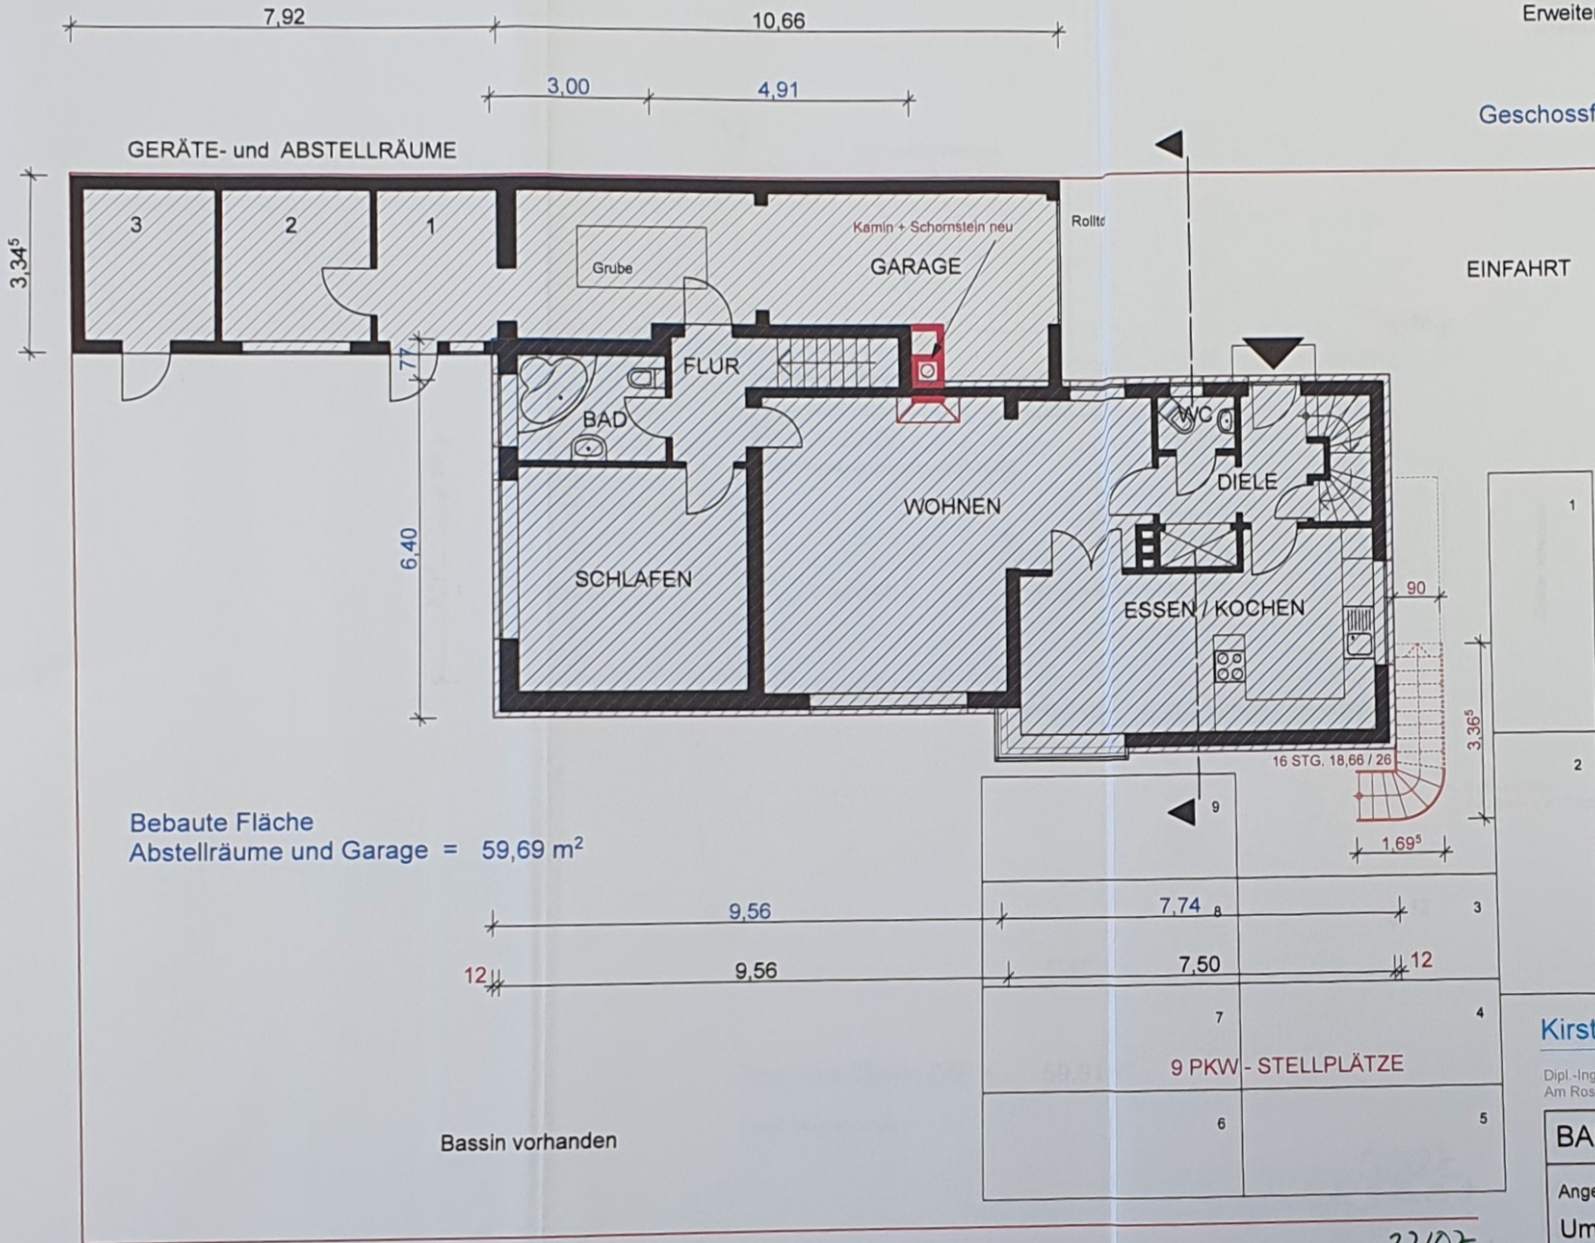

Bebaute Fläche
Abstellräume und Garage = 59,69 m²

Bassin vorhanden

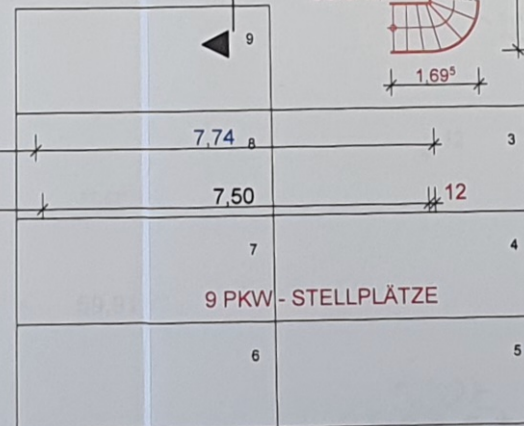

BRUTTO - GESCHOSSFLÄCHE

Kirsten Humhal Archi Bau GmbH

Dipl.-Ing. Architektur Oldrich Humhal
Am Rosenplatz 8 in 21465 REINBEK tel. 040/325 26 151


BAUANTRAG

Angelika und Peter Blazek
Umbau + Modernisierung
SCHÖNNINGSTEDTER STR. 31
in 21465 Reinbek

ERDGESCHOSS 003

Maßstab *Blazek* 1:100
Reinbek, den 29.01.2007 ks

Zu Bauschein 19c *32/07*
Reinbek, den *26.03.07*
Stadt Reinbek
Der Bürgermeister
- Bausaufsicht -
IA Ickert

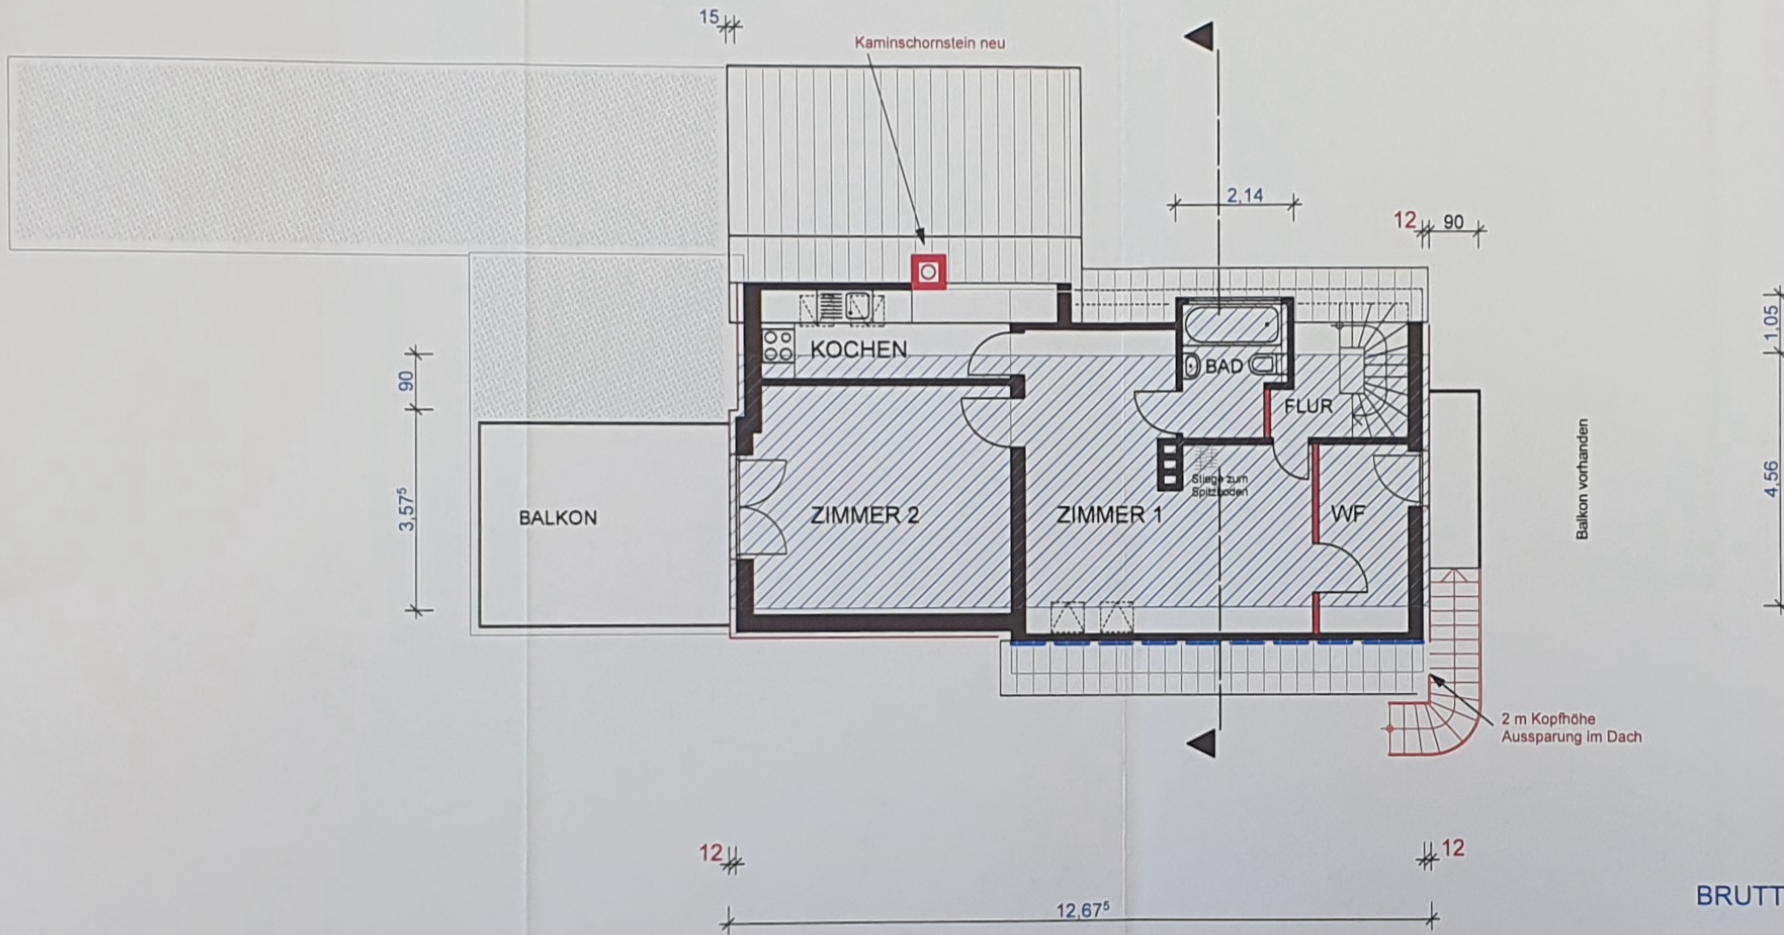

Balkon vorhanden

2 m Kopfhöhe
Aussparung im Dach



BRUTTO - GESCHOSSFLÄCHE

Geschossfläche DG = 59,91 m²


(kein Vollgeschoss)

Zu Bauschein 19c 32107
Reinbek, den 26.03.07
Stadt Reinbek
Der Bürgermeister
- Bauaufsicht
iA Koll-Well


Kirsten Humhal Archi Bau GmbH

Dipl.-Ing. Architektur Oldrich Humhal
Am Rosenplatz 8 in 21465 REINBEK tel. 040/325 26 151

BAUANTRAG	
Angelika und Peter Blazek	
Umbau + Modernisierung	
SCHÖNNINGSTEDTER STR. 31	
in 21465 Reinbek	
DACHGESCHOSS	004
Maßstab <i>Floral</i>	1:100
Reinbek, den 29.01.2007	ks

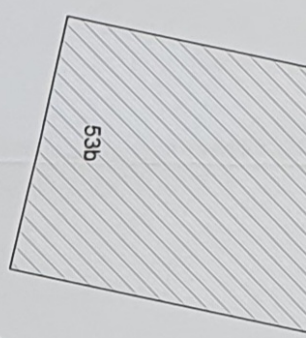


Flurstück 332
1

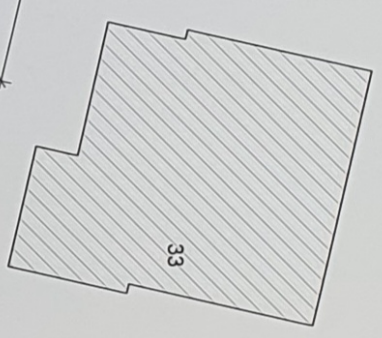


Grundstücksgröße = 602 m²

Flurstück 335

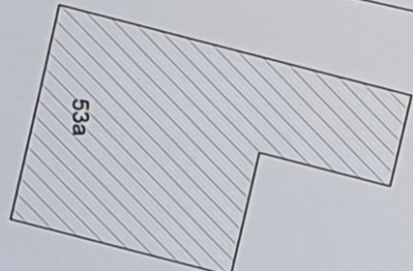

Jahnckeeweg

Flurstück 334
1

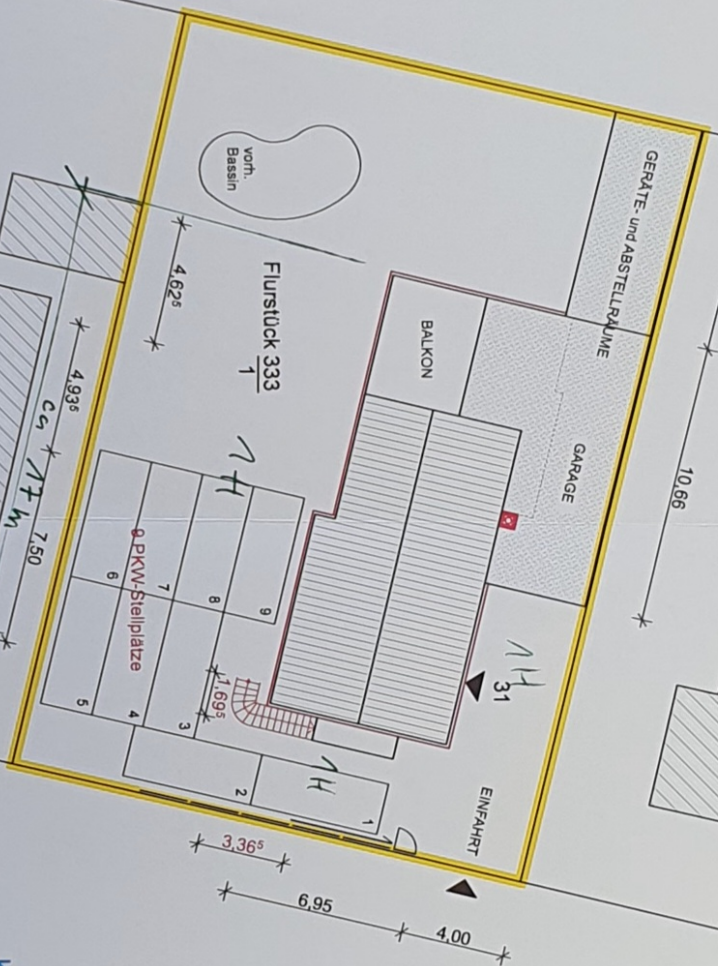

SCHÖNNINGSTEDTER STRASSE



zu Baugestaltung
Reinbek, den 26.03.07

32107
26.03.07
Städt. Reinbek
Der Bürgermeister
- Bauaufsicht -
H. Kell

Kirsten Humhal Archi Bau GmbH

Dipl.-Ing. Architekturstud. Oldrich Humhal
Am Rosenplatz 8 in 21465 REINBEK Tel. 0410235 26 151

BAUANTRAG

Angelika und Peter Blazek

Umbau und Modernisierung

SCHÖNNINGSTEDTER STR. 31
in 21465 Reinbek

LAGEPLAN

Maßstab 1:200
Reinbek, den 29.01.2007

001	1:200	ka
-----	-------	----