


Flurstück: 17122/3
Flur: 17122
Gemarkung: Mannheim

Gemeinde: Mannheim
Kreis: Mannheim
Regierungsbezirk: Karlsruhe

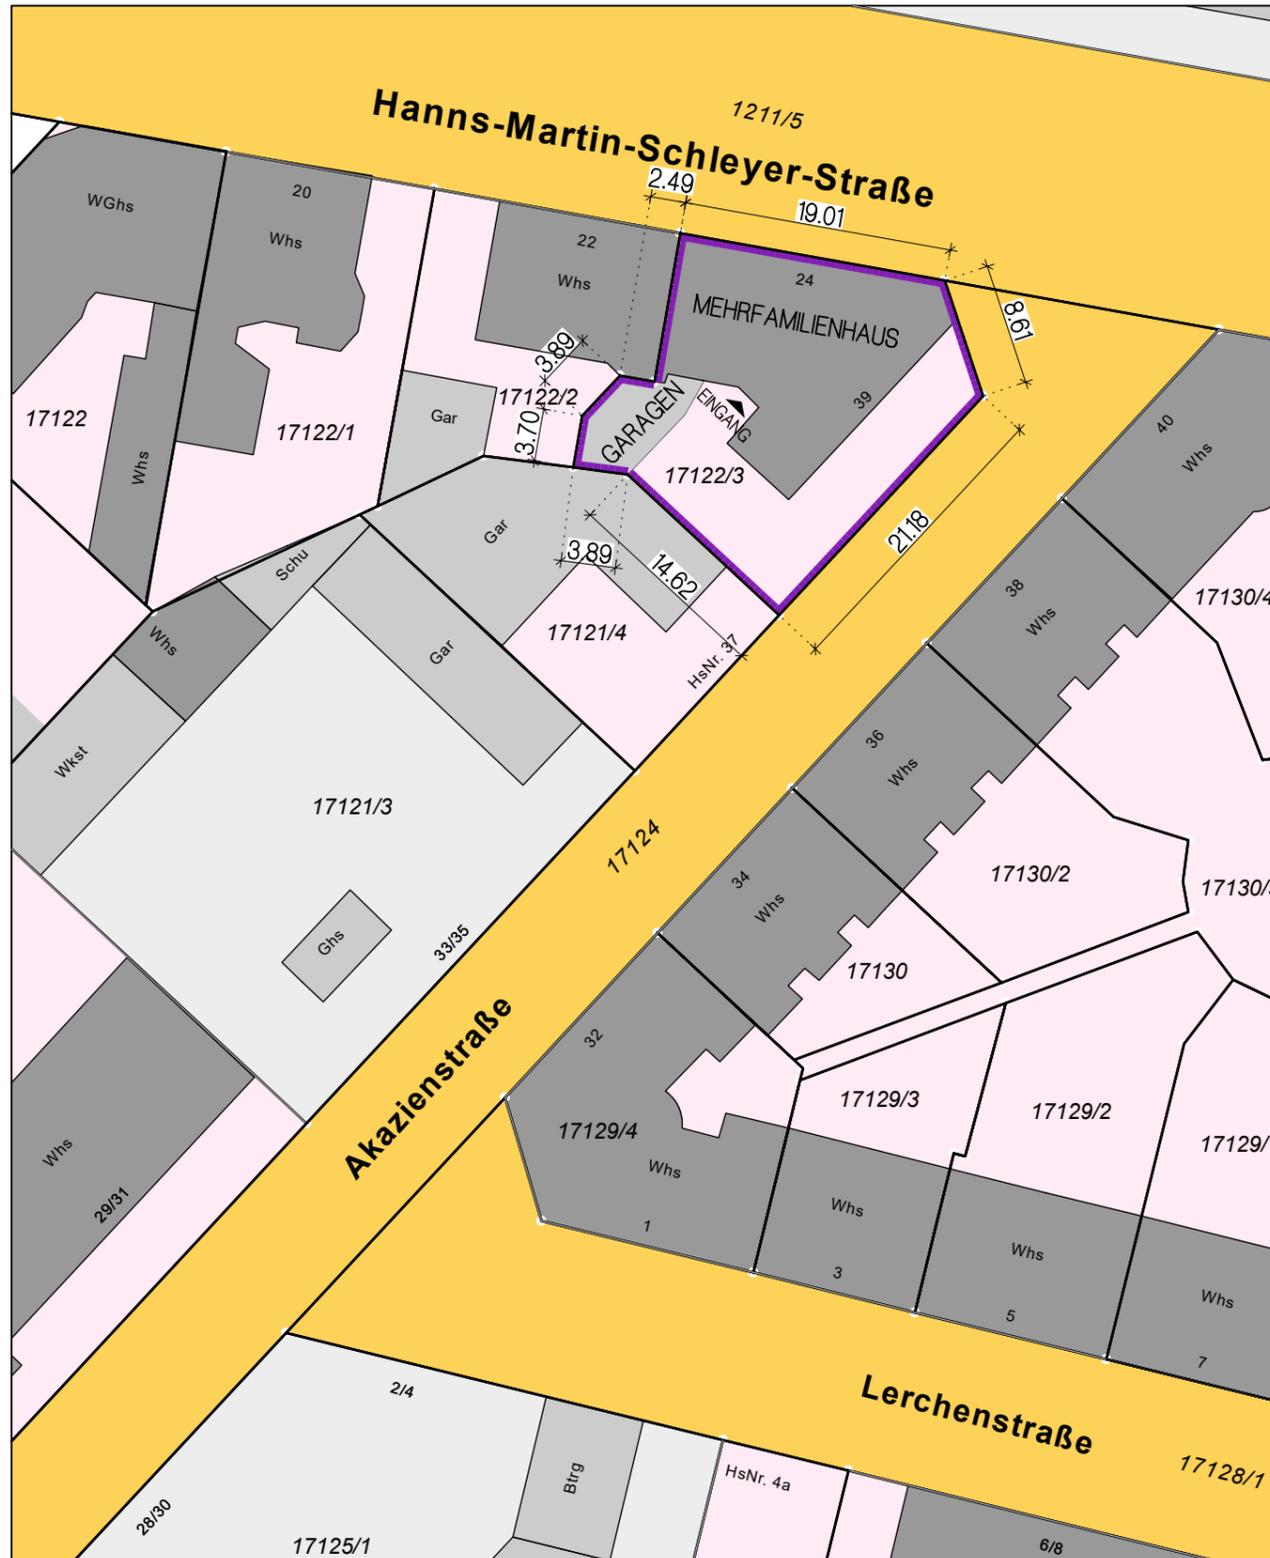


Maßstab 1:500 Meter

Die Basisinformationen und Basisdaten des Liegenschaftskatasters unterliegen dem Verwendungsvorbehalt nach § 2 Abs. 3 und 4 des Vermessungsgesetzes vom 1. Juli 2004 (GBl. S. 469, 509), zuletzt geändert durch Gesetz vom 30. November 2010 (GBl. S. 989). Sie dürfen vom Empfänger nur für den Zweck verwendet werden, zu dem sie übermittelt worden sind. Eine Verwendung für andere Zwecke ist nur zulässig, wenn die Vermessungsbehörde eingewilligt hat.

PLANENTWICKLUNG:

| INDEX | BEARBEITER | ÄNDERUNGEN |
|-------|------------|-----------------|
| - | PT | Aufteilungsplan |

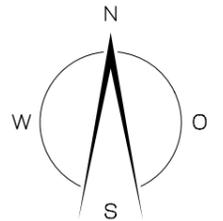

BAUVORHABEN: Mehrfamilienhaus
Hanns-Martin-Schleyer-Str. 24
68305 Mannheim

PROJEKTNUMMER: DE-5.937.1

PLANINHALT: Aufteilungsplan
Lageplan



PLANNUMMER: A-001
PLANDATUM: 05.07.2024
PLANINDEX: -
MASSSTAB: 1:500

BAUHERRSCHAFT: Titus Wohnung GmbH
Burgstrasse 2
68165 Mannheim

PLANVERFASSER: THIERMANN + STUMPF
Generalplanungsgesellschaft mbH
Vorstadtstraße 18 · 68542 Heddeshaim
Telefon: 06203 / 960 90 -00
eMail: architekten@thiermann-stumpf.de

PLANENTWICKLUNG:

| INDEX | BEARBEITER | ÄNDERUNGEN |
|-------|------------|-----------------|
| - | PT | Aufteilungsplan |

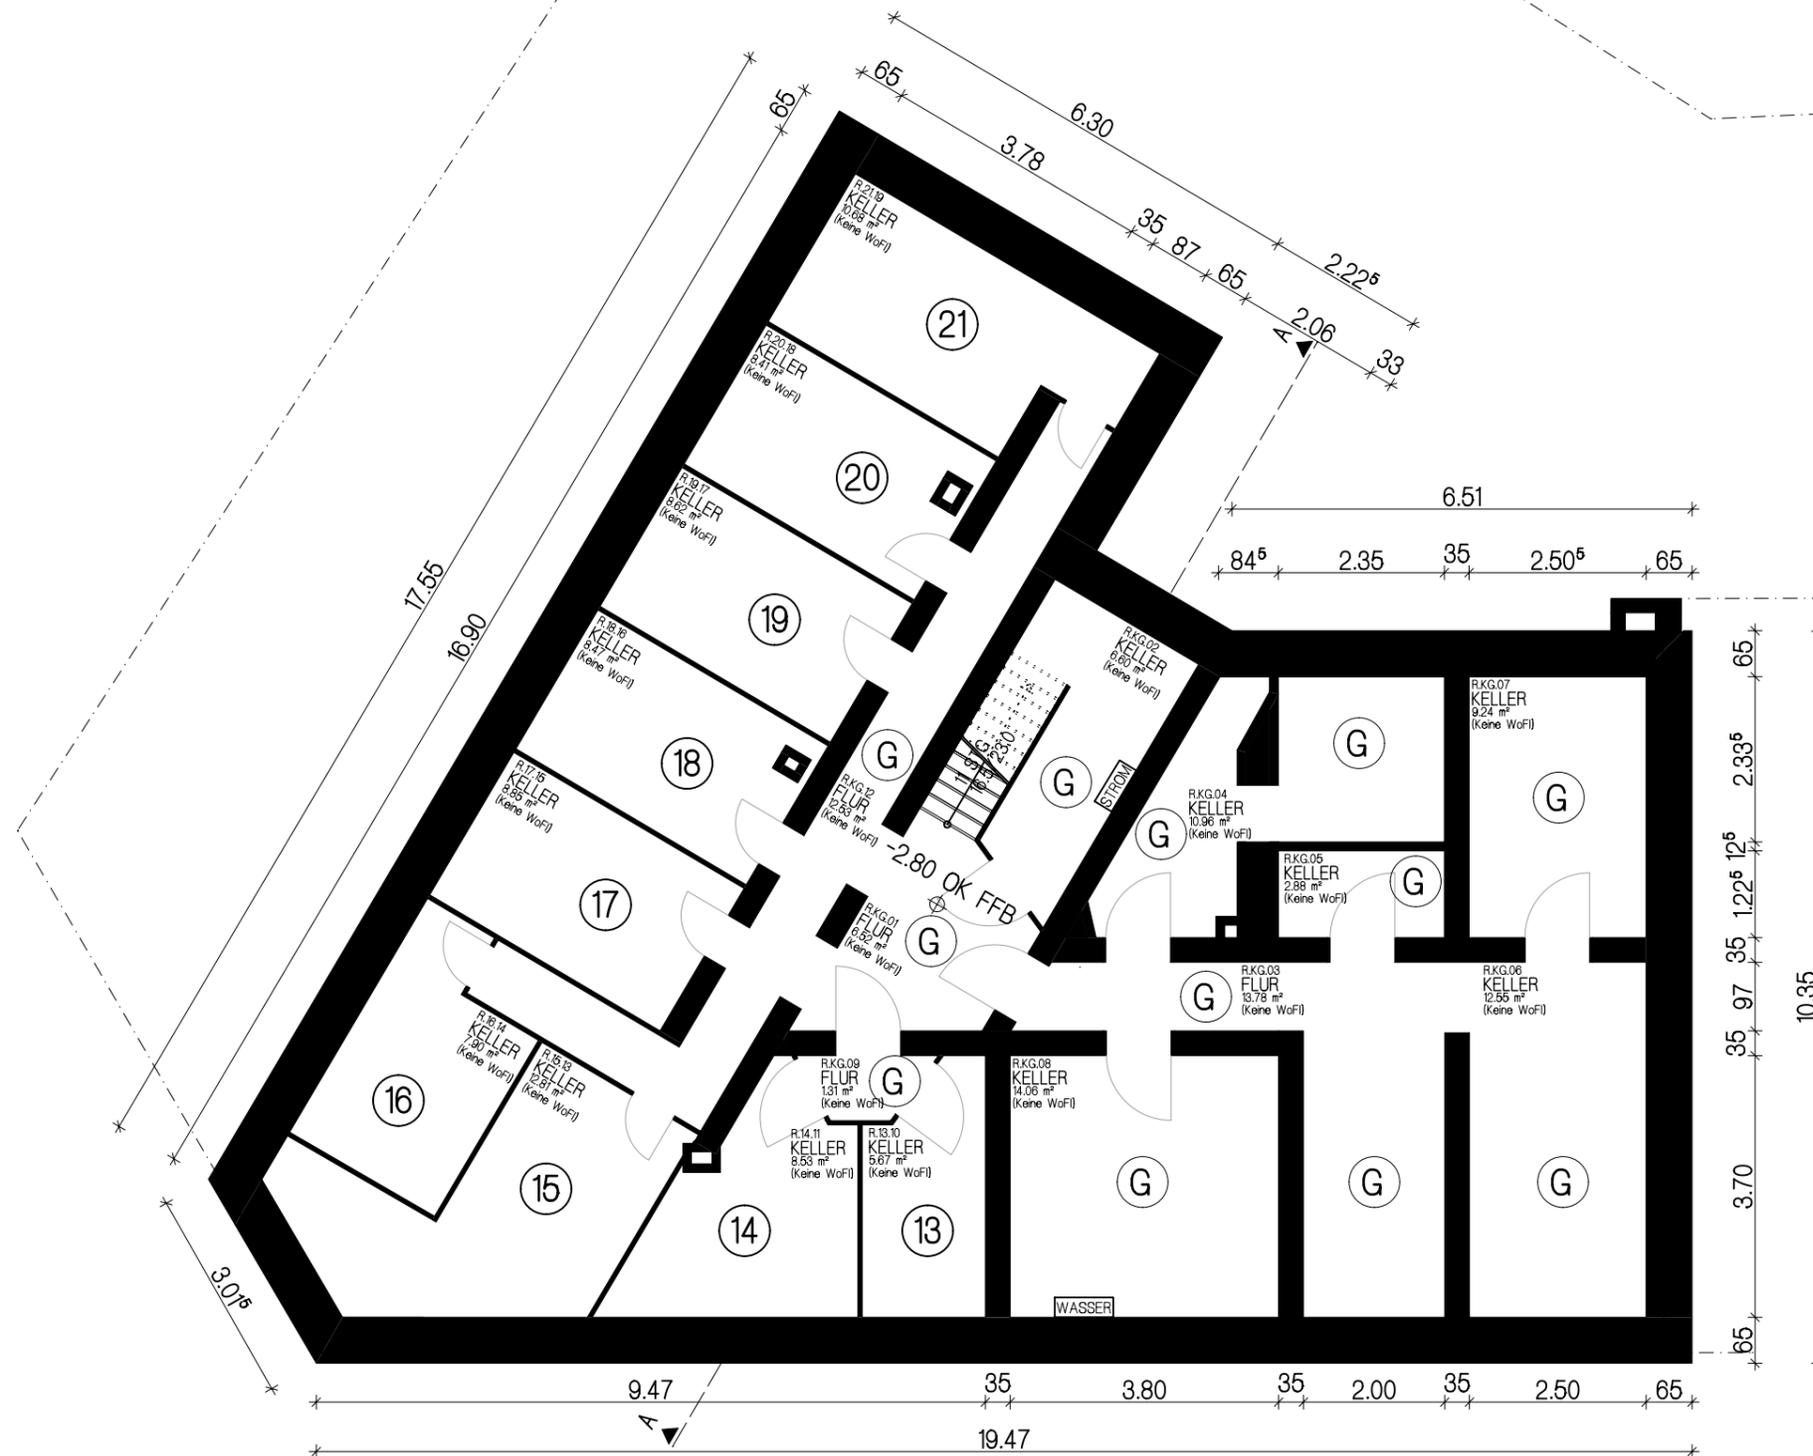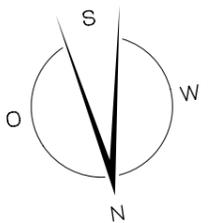

BAUVORHABEN: Mehrfamilienhaus
Hanns-Martin-Schleyer-Str. 24
68305 Mannheim

PROJEKTNUMMER: DE-5.937.1

PLANINHALT: Aufteilungsplan
Grundriss Untergeschoss



| | |
|-----------------------|--------------------------|
| PLANNUMMER: AP-100 | PLANDATUM: 05.07.2024 |
| PLANINDEX: - | MASSTAB: 1:100 |

BAUHERRSCHAFT: Titus Wohnung GmbH
Burgstrasse 2
68165 Mannheim

PLANVERFASSER: THIERMANN + STUMPF
Generalplanungsgesellschaft mbH
Vorstadtstraße 18 · 68542 Heddesheim
Telefon: 06203 / 960 90 -00
eMail: architekten@thiermann-stumpf.de

PLANENTWICKLUNG:

| INDEX | BEARBEITER | ÄNDERUNGEN |
|-------|------------|-----------------|
| - | PT | Aufteilungsplan |

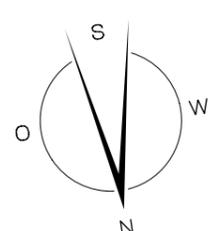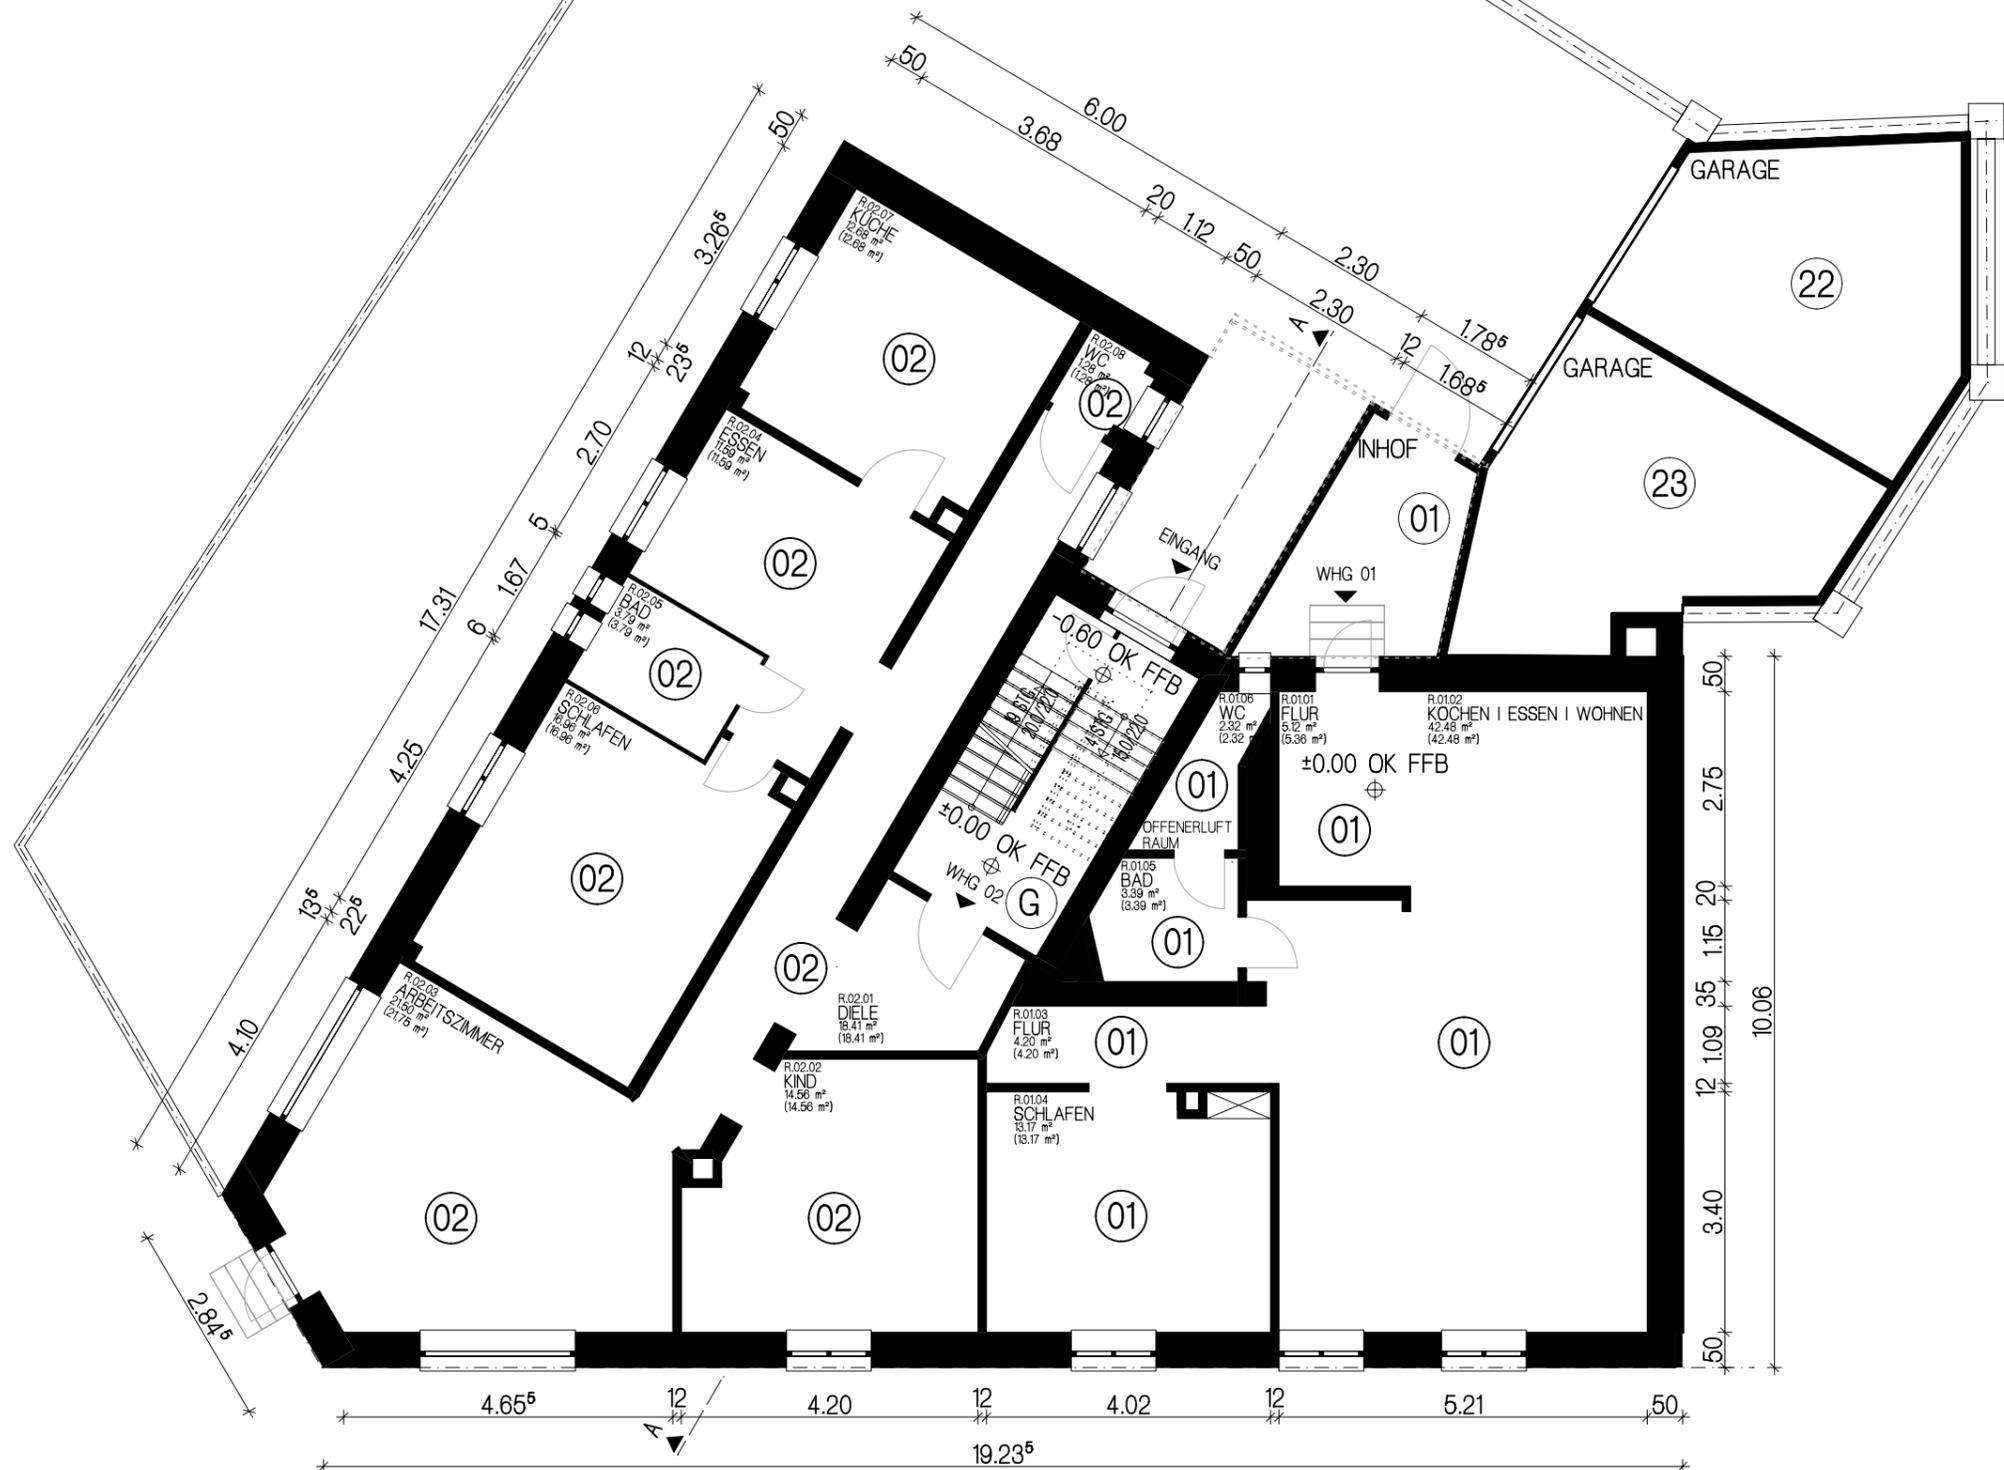

BAUVORHABEN: Mehrfamilienhaus
Hanns-Martin-Schleyer-Str. 24
68305 Mannheim

PROJEKTNUMMER: DE-5.937.1

PLANINHALT: Aufteilungsplan
Grundriss Erdgeschoss



| | |
|-----------------------|--------------------------|
| PLANNUMMER: AP-101 | PLANDATUM: 05.07.2024 |
| PLANINDEX: - | MASSSTAB: 1:100 |

BAUHERRSCHAFT: Titus Wohnung GmbH
Burgstrasse 2
68165 Mannheim

PLANVERFASSER: THIERMANN + STUMPF
Generalplanungsgesellschaft mbH
Vorstadtstraße 18 · 68542 Heddesheim
Telefon: 06203 / 960 90 -00
eMail: architekten@thiermann-stumpf.de

PLANENTWICKLUNG:

| INDEX | BEARBEITER | ÄNDERUNGEN |
|-------|------------|-----------------|
| - | PT | Aufteilungsplan |

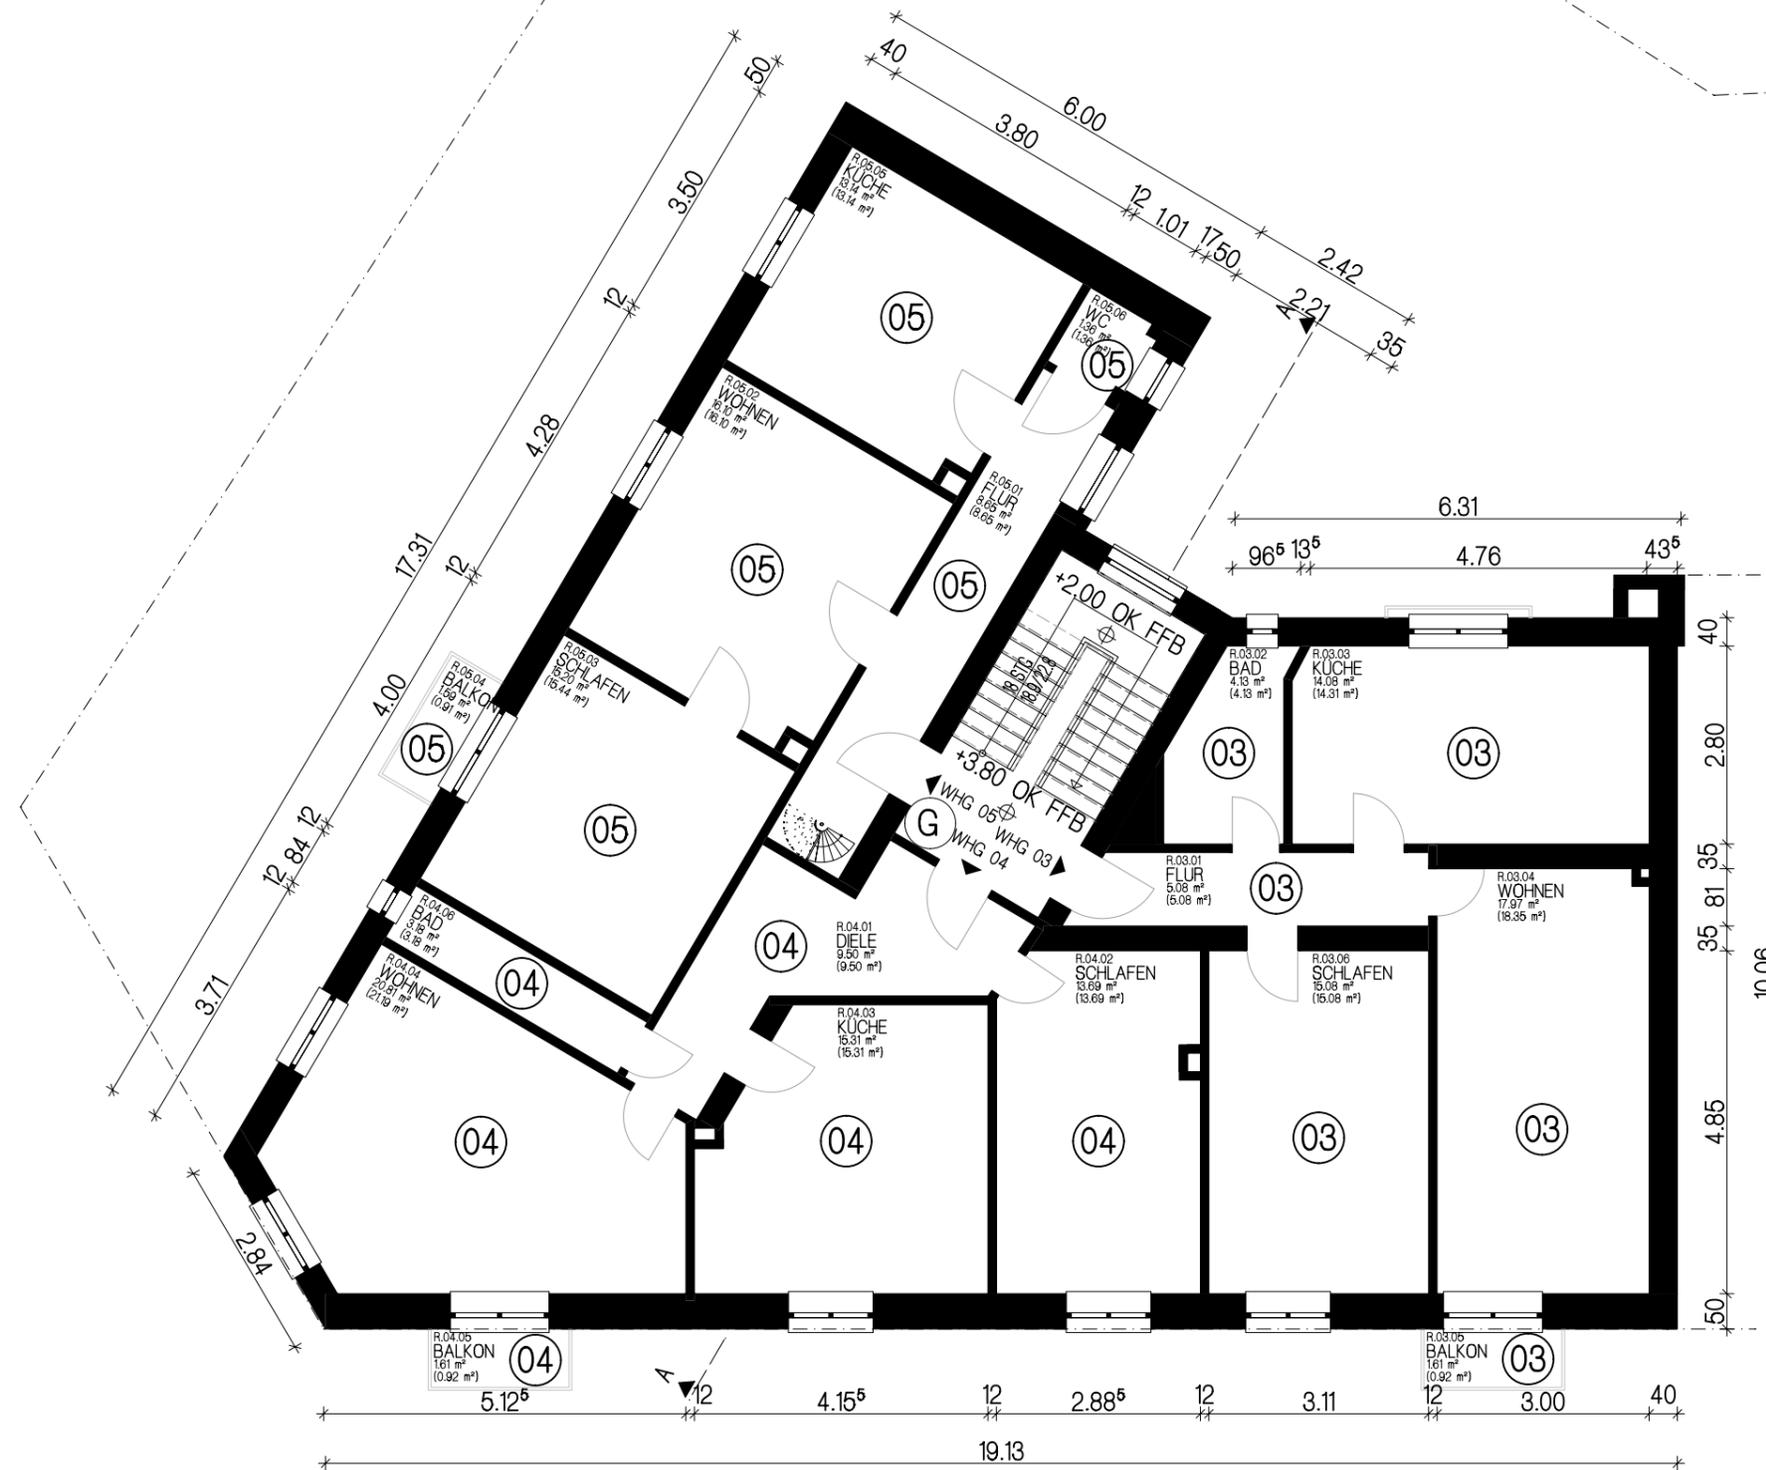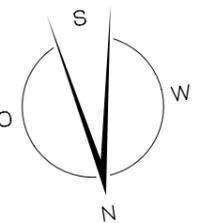

BAUVORHABEN: Mehrfamilienhaus
Hanns-Martin-Schleyer-Str. 24
68305 Mannheim

PROJEKTNUMMER: DE-5.937.1

PLANINHALT: Aufteilungsplan
Grundriss 1. Obergeschoss


PLANNUMMER: AP-102
PLANDATUM: 05.07.2024
PLANINDEX: -
MASSSTAB: 1:100

BAUHERRSCHAFT: Titus Wohnung GmbH
Burgstrasse 2
68165 Mannheim

PLANVERFASSER: THIERMANN + STUMPF
Generalplanungsgesellschaft mbH
Vorstadtstraße 18 · 68542 Heddesheim
Telefon: 06203 / 960 90 -00
eMail: architekten@thiermann-stumpf.de

PLANENTWICKLUNG:

| INDEX | BEARBEITER | ÄNDERUNGEN |
|-------|------------|-----------------|
| - | PT | Aufteilungsplan |

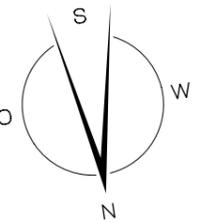

BAUVORHABEN: Mehrfamilienhaus
Hanns-Martin-Schleyer-Str. 24
68305 Mannheim

PROJEKTNUMMER: DE-5.937.1

PLANINHALT: Aufteilungsplan
Grundriss 2. Obergeschoss

PLANNUMMER: AP-103
PLANDATUM: 05.07.2024

PLANINDEX: -
MASSSTAB: 1:100

BAUHERRSCHAFT: Titus Wohnung GmbH

Burgstrasse 2
68165 Mannheim

PLANVERFASSER: THIERMANN + STUMPF
Generalplanungsgesellschaft mbH

Vorstadtstraße 18 · 68542 Heddesheim


Telefon: 06203 / 960 90 -00
eMail: architekten@thiermann-stumpf.de



H/B = 297 / 420 (0.12m²)

PLANENTWICKLUNG:

| INDEX | BEARBEITER | ÄNDERUNGEN |
|-------|------------|-----------------|
| - | PT | Aufteilungsplan |

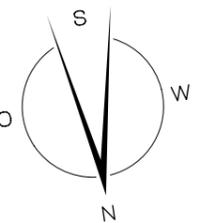

BAUVORHABEN: Mehrfamilienhaus
Hanns-Martin-Schleyer-Str. 24
68305 Mannheim

PROJEKTNUMMER: DE-5.937.1

PLANINHALT: Aufteilungsplan
Grundriss 3. Obergeschoss



PLANNUMMER: AP-104
PLANDATUM: 05.07.2024
PLANINDEX: -
MASSSTAB: 1:100

BAUHERRSCHAFT: Titus Wohnung GmbH
Burgstrasse 2
68165 Mannheim

PLANVERFASSER: THIERMANN + STUMPF
Generalplanungsgesellschaft mbH
Vorstadtstraße 18 · 68542 Heddesheim
Telefon: 06203 / 960 90 -00
eMail: architekten@thiermann-stumpf.de

PLANENTWICKLUNG:

| INDEX | BEARBEITER | ÄNDERUNGEN |
|-------|------------|-----------------|
| - | PT | Aufteilungsplan |

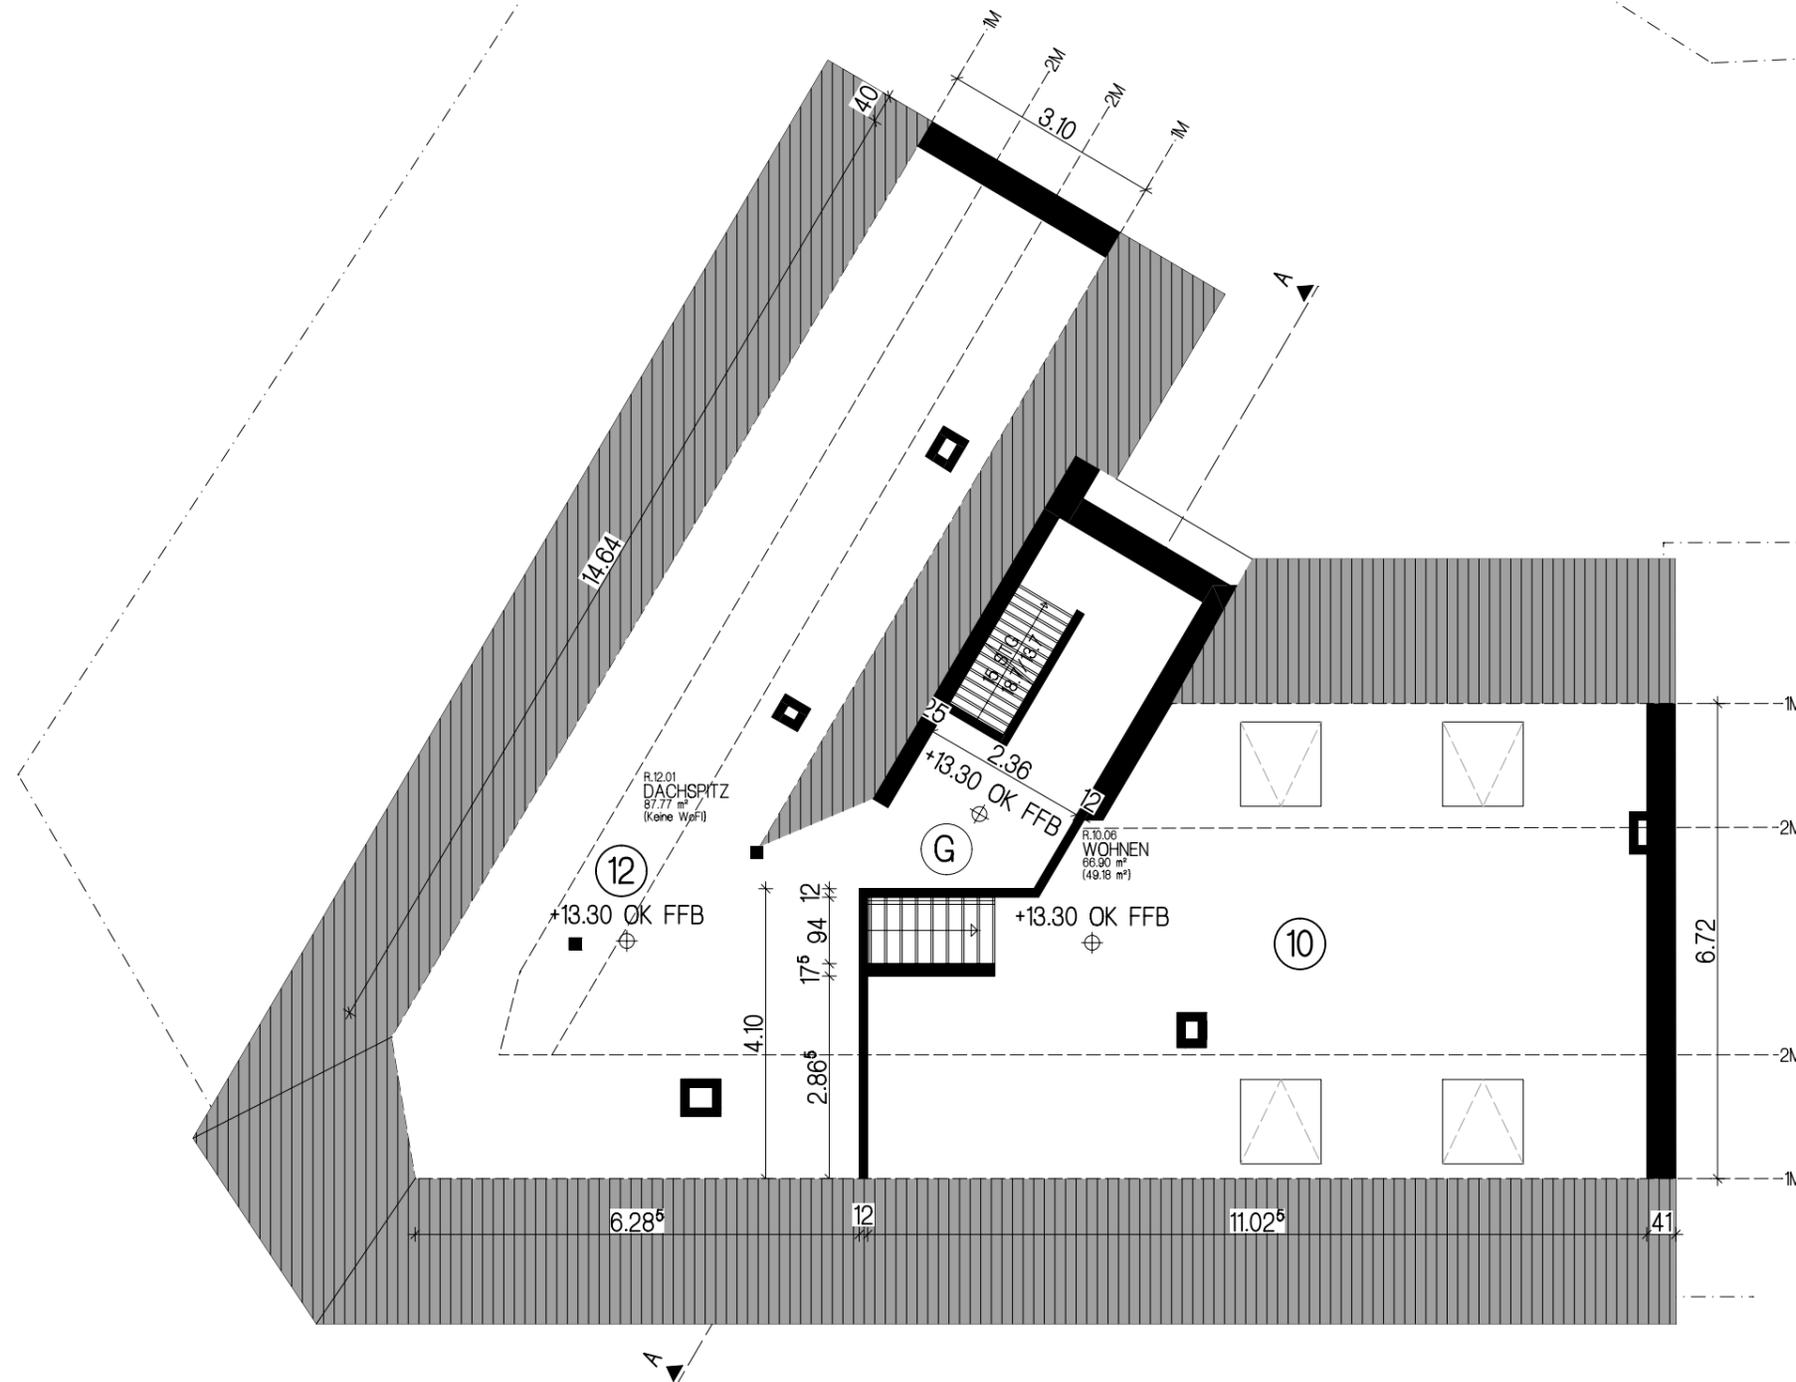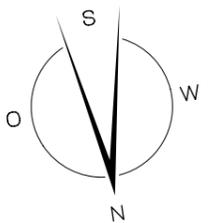

PROJEKTNUMMER: DE-5.937.1

PLANINHALT: Aufteilungsplan
Grundriss Dachgeschoss

PLANNUMMER: AP-105


PLANDATUM: 05.07.2024

PLANINDEX: -

MASSTAB: 1:100

BAUHERRSCHAFT: Titus Wohnung GmbH
Burgstrasse 2
68165 Mannheim

PLANVERFASSER: THIERMANN + STUMPF
Generalplanungsgesellschaft mbH
Vorstadtstraße 18 · 68542 Heddesheim
Telefon: 06203 / 960 90 -00
eMail: architekten@thiermann-stumpf.de

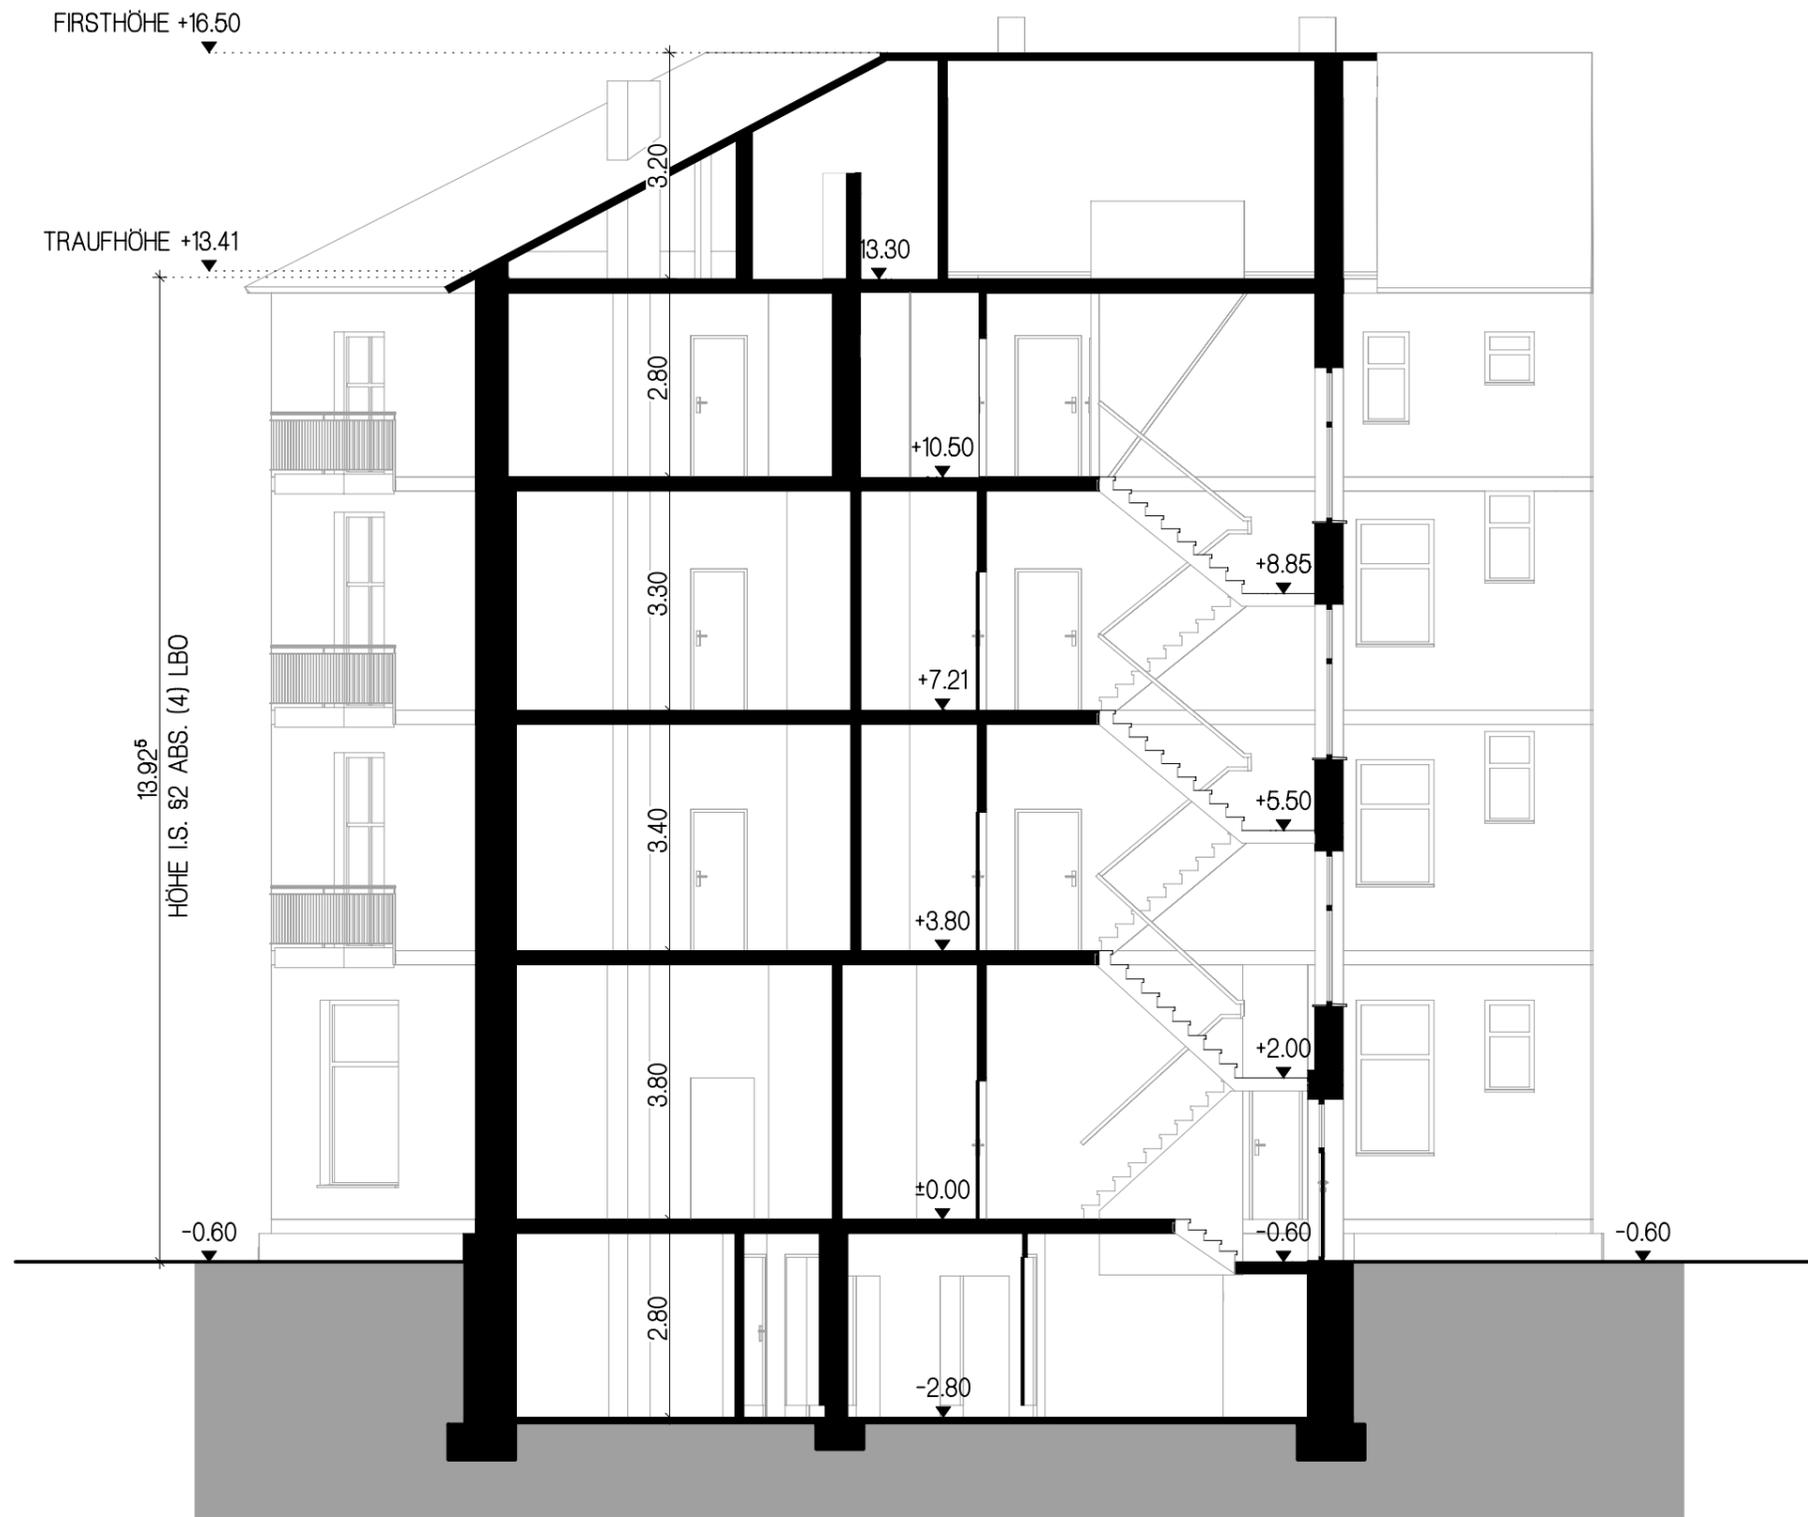

PLANENTWICKLUNG:

| INDEX | BEARBEITER | ÄNDERUNGEN |
|-------|------------|-----------------|
| - | PT | Aufteilungsplan |

BAUVORHABEN: Mehrfamilienhaus
Hanns-Martin-Schleyer-Str. 24
68305 Mannheim

PROJEKTNUMMER: DE-5.937.1

PLANINHALT: Aufteilungsplan
Schnitt A-A

PLANNUMMER:
A-200

PLANDATUM:
05.07.2024

PLANINDEX:
-

MASSTAB:
1:100

BAUHERRSCHAFT: Titus Wohnung GmbH
Burgstrasse 2
68165 Mannheim

PLANVERFASSER: THIERMANN + STUMPF
Generalplanungsgesellschaft mbH
Vorstadtstraße 18 · 68542 Heddesheim
Telefon: 06203 / 960 90 -00
eMail: architekten@thiermann-stumpf.de

PLANENTWICKLUNG:

| INDEX | BEARBEITER | ÄNDERUNGEN |
|-------|------------|-----------------|
| - | PT | Aufteilungsplan |



BAUVORHABEN: Mehrfamilienhaus
Hanns-Martin-Schleyer-Str. 24
68305 Mannheim

PROJEKTNUMMER: DE-5.937.1

PLANINHALT: Aufteilungsplan
Ansicht

PLANNUMMER:
A-301


PLANDATUM:
05.07.2024

PLANINDEX:
-

MASSTAB:
1:100

BAUHERRSCHAFT: Titus Wohnung GmbH
Burgstrasse 2
68165 Mannheim

PLANVERFASSER: THIERMANN + STUMPF
Generalplanungsgesellschaft mbH
Vorstadtstraße 18 · 68542 Heddesheim
Telefon: 06203 / 960 90 -00
eMail: architekten@thiermann-stumpf.de

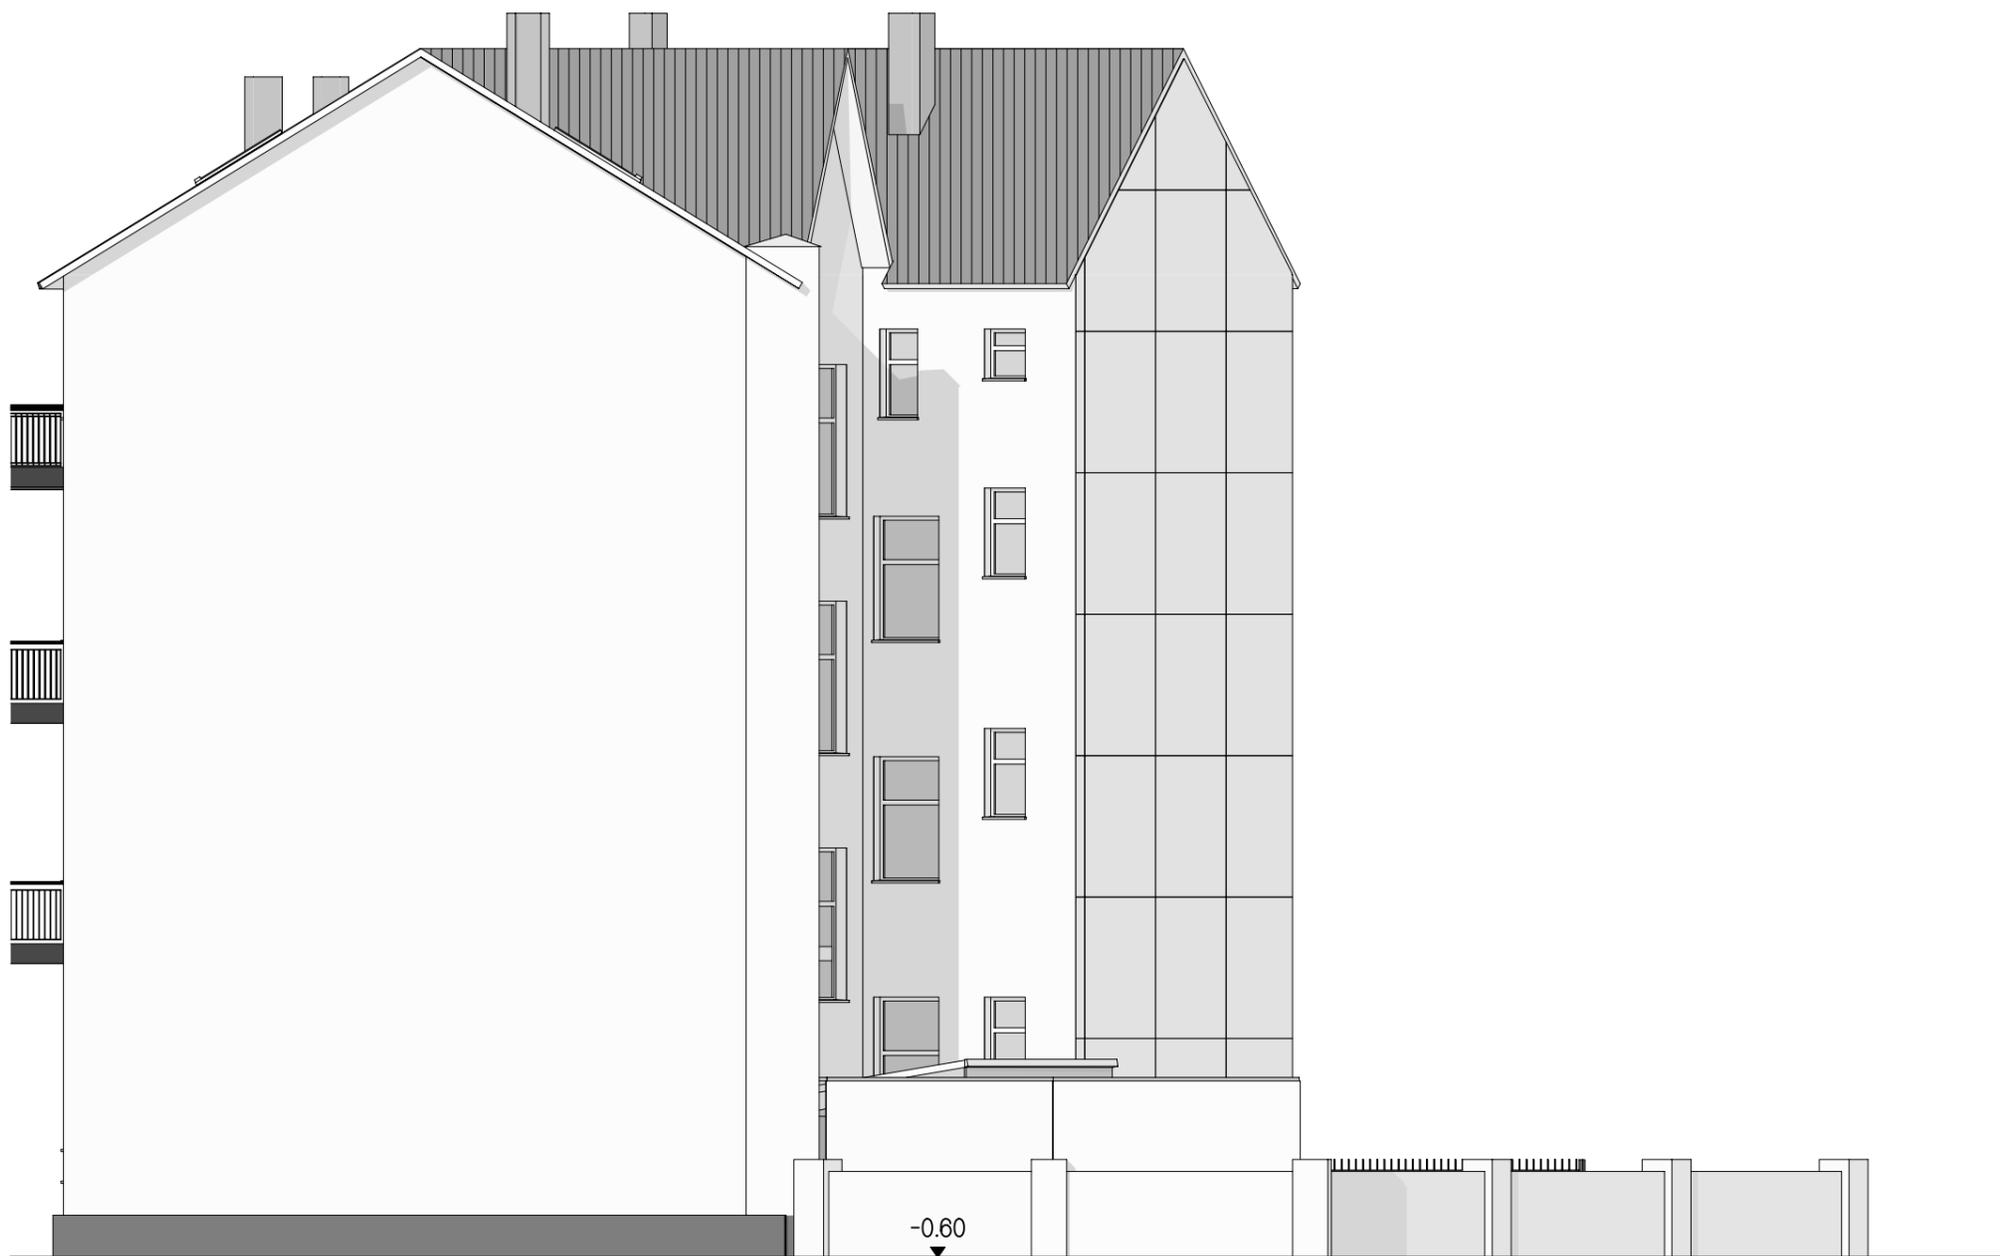

PLANENTWICKLUNG:

| INDEX | BEARBEITER | ÄNDERUNGEN |
|-------|------------|-----------------|
| - | PT | Aufteilungsplan |

BAUVORHABEN: Mehrfamilienhaus
Hanns-Martin-Schleyer-Str. 24
68305 Mannheim

PROJEKTNUMMER: DE-5.937.1

PLANINHALT: Aufteilungsplan
Ansicht

PLANNUMMER:
A-302

PLANDATUM:
05.07.2024

PLANINDEX:
-

MASSTAB:
1:100

BAUHERRSCHAFT: Titus Wohnung GmbH

Burgstrasse 2
68165 Mannheim

PLANVERFASSER: THIERMANN + STUMPF
Generalplanungsgesellschaft mbH

Vorstadtstraße 18 · 68542 Heddesheim

Telefon: 06203 / 960 90 -00
eMail: architekten@thiermann-stumpf.de

PLANENTWICKLUNG:

| INDEX | BEARBEITER | ÄNDERUNGEN |
|-------|------------|-----------------|
| - | PT | Aufteilungsplan |



BAUVORHABEN: Mehrfamilienhaus
Hanns-Martin-Schleyer-Str. 24
68305 Mannheim

PROJEKTNUMMER: DE-5.937.1

PLANINHALT: Aufteilungsplan
Ansicht

PLANNUMMER:
A-303

PLANDATUM:
05.07.2024

PLANINDEX:
-

MASSTAB:
1:100

BAUHERRSCHAFT: Titus Wohnung GmbH
Burgstrasse 2
68165 Mannheim

PLANVERFASSER: THIERMANN + STUMPF
Generalplanungsgesellschaft mbH
Vorstadtstraße 18 · 68542 Heddesheim
Telefon: 06203 / 960 90 -00
eMail: architekten@thiermann-stumpf.de

PLANENTWICKLUNG:

| INDEX | BEARBEITER | ÄNDERUNGEN |
|-------|------------|-----------------|
| - | PT | Aufteilungsplan |



BAUVORHABEN: Mehrfamilienhaus
Hanns-Martin-Schleyer-Str. 24
68305 Mannheim

PROJEKTNUMMER: DE-5.937.1

PLANINHALT: Aufteilungsplan
Ansicht

PLANNUMMER:
A-304

PLANDATUM:
05.07.2024

PLANINDEX:
-

MASSTAB:
1:100

BAUHERRSCHAFT: Titus Wohnung GmbH
Burgstrasse 2
68165 Mannheim

PLANVERFASSER: THIERMANN + STUMPF
Generalplanungsgesellschaft mbH
Vorstadtstraße 18 · 68542 Heddesheim
Telefon: 06203 / 960 90 -00
eMail: architekten@thiermann-stumpf.de