


Die Pläne bzw. deren Inhalt bleiben geistiges Eigentum des Planerstellers und dürfen nur absprachegemäß und im Sinne des Planerstellers verwendet werden; insbesondere dürfen die Planunterlagen ohne vorherige schriftliche Genehmigung des Planerstellers nicht vervielfältigt oder Dritten zugänglich gemacht werden.

Hertzstrasse

GRUNDSTÜCKSGRENZE

GRUNDSTÜCKSGRENZE

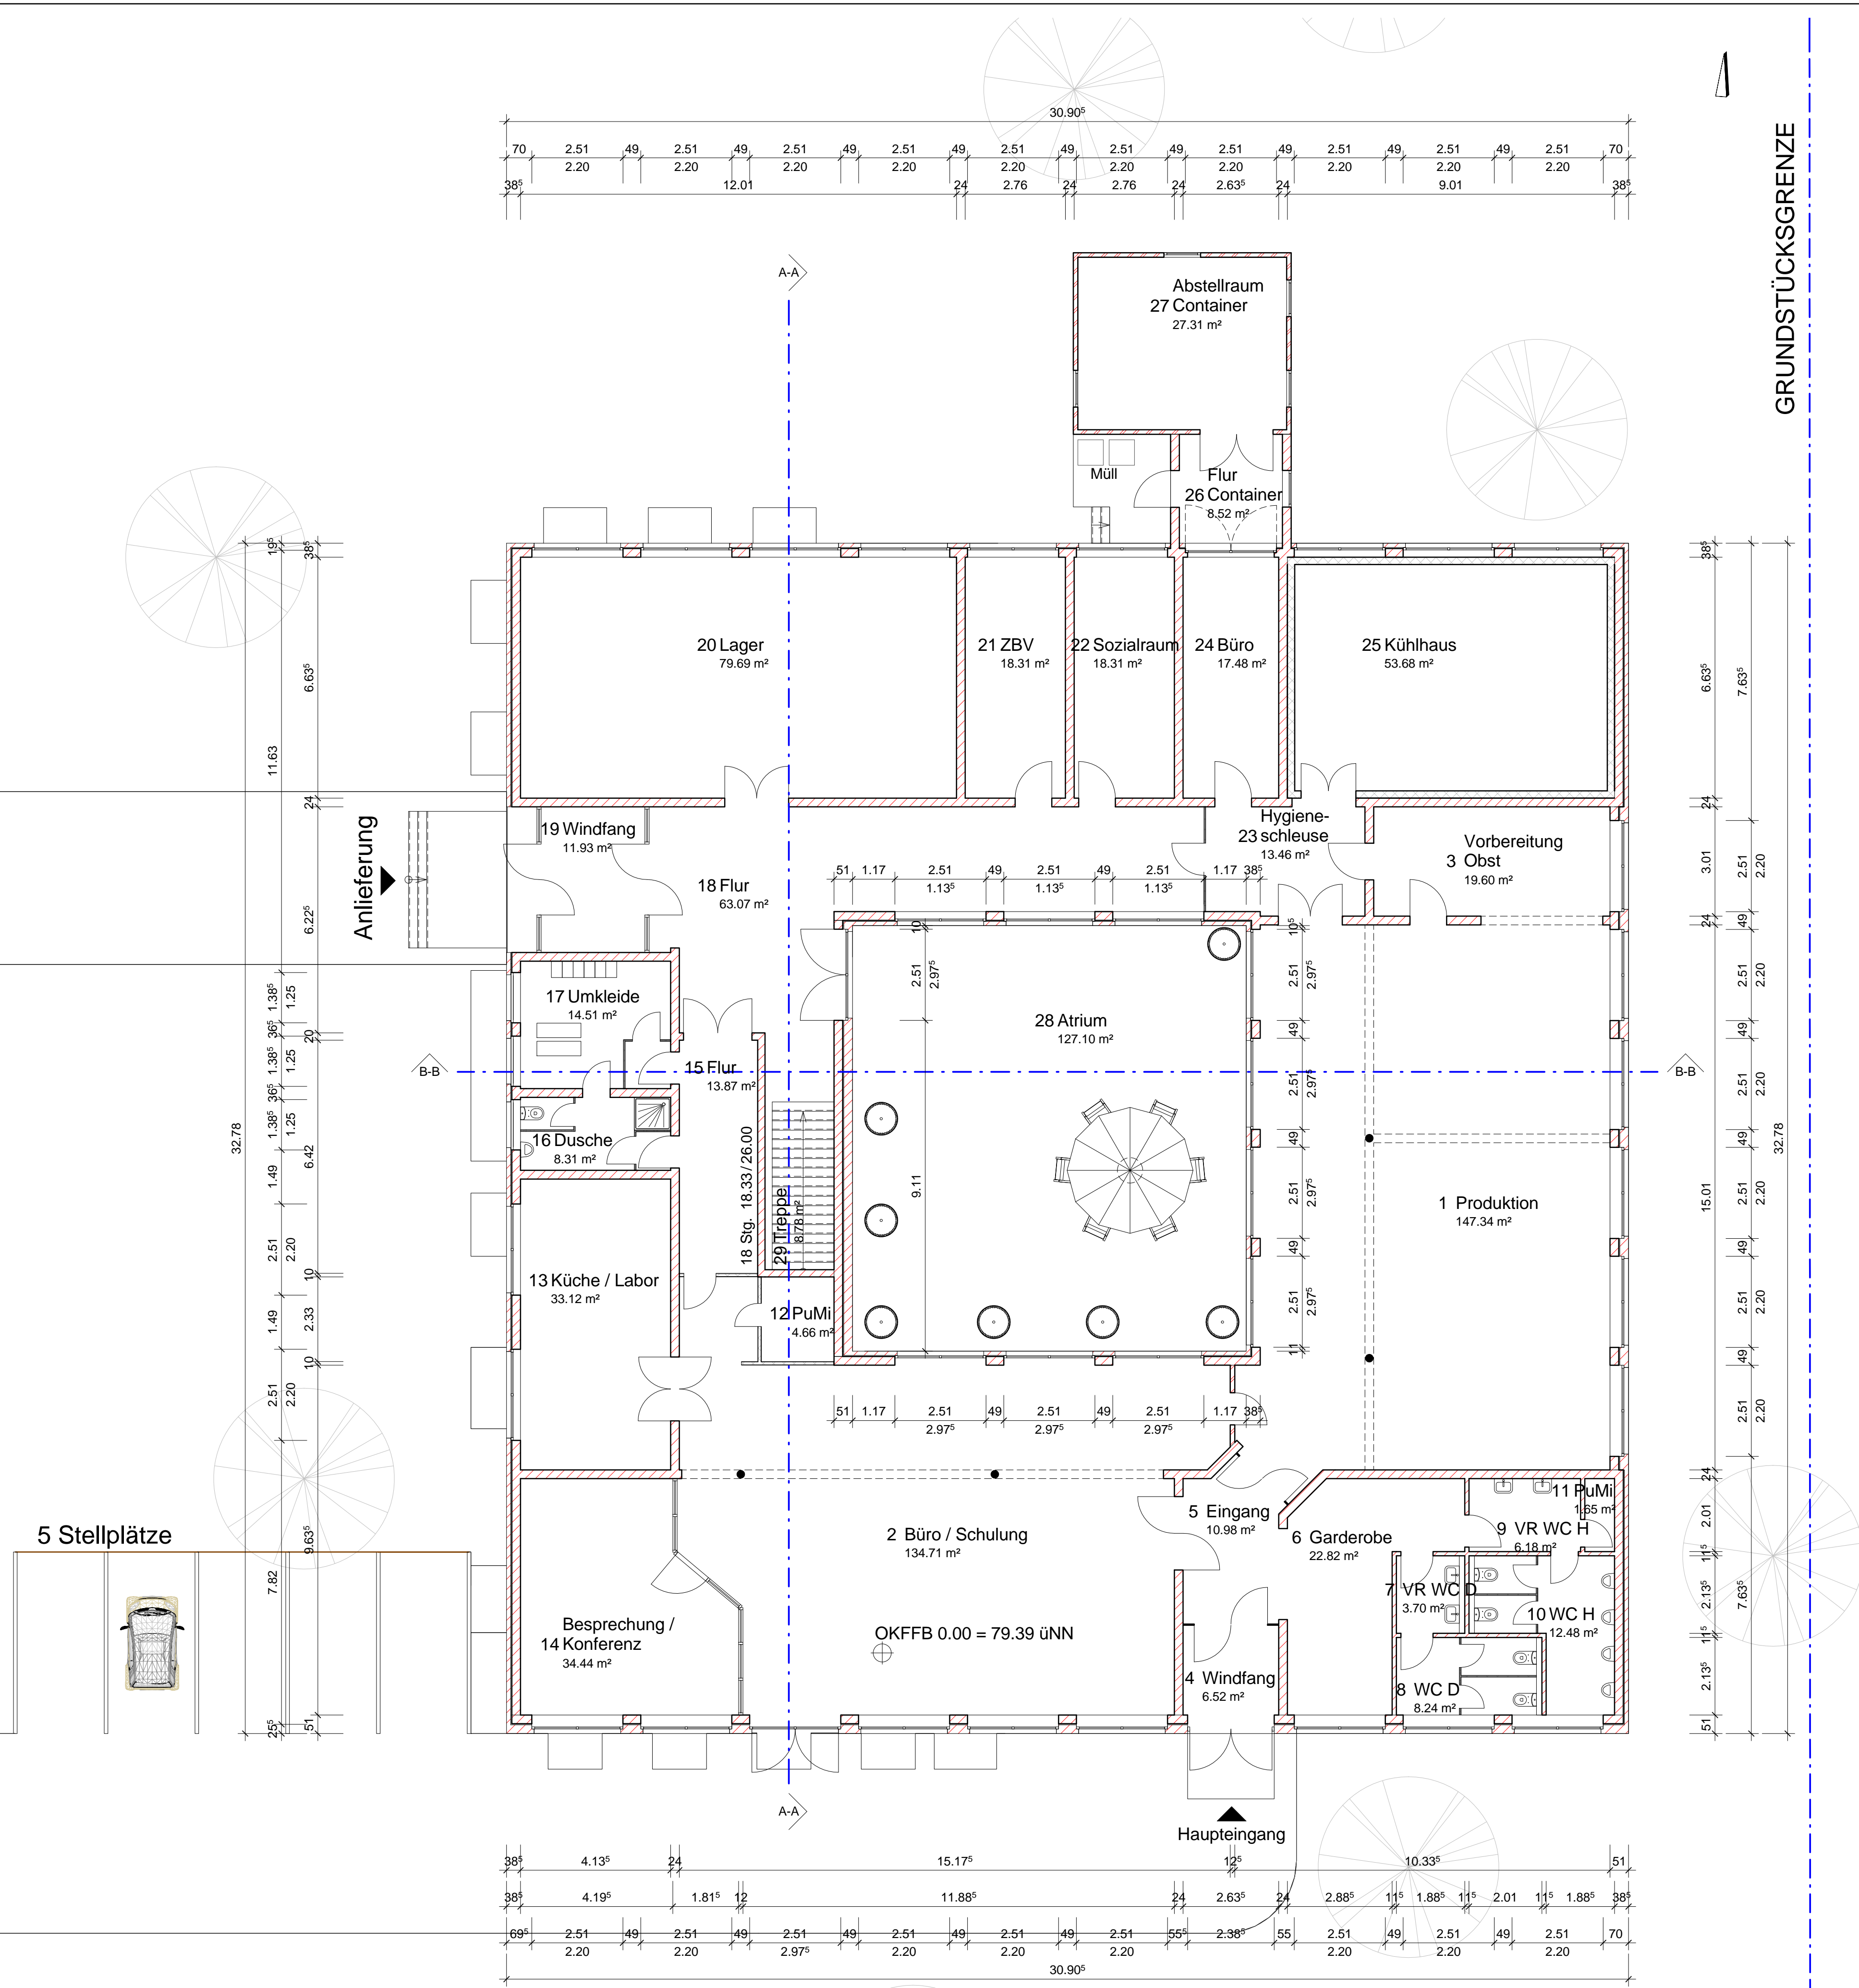

GRUNDRISS ERDGESCHOSS M. 1:100

Raumliste EG			
Nr.	Name	Fläche	Ebene
1	Produktion	147.34 m ²	Ebene 0
2	Büro / Schulung	134.71 m ²	Ebene 0
3	Vorbereitung Obst	19.60 m ²	Ebene 0
4	Windfang	6.52 m ²	Ebene 0
5	Eingang	10.98 m ²	Ebene 0
6	Garderobe	22.82 m ²	Ebene 0
7	VR WC D	3.70 m ²	Ebene 0
8	WC D	8.24 m ²	Ebene 0
9	VR WC H	6.18 m ²	Ebene 0
10	WC H	12.48 m ²	Ebene 0
11	PuMi	1.65 m ²	Ebene 0
12	PuMi	4.66 m ²	Ebene 0
13	Küche / Labor	33.12 m ²	Ebene 0
14	Besprechung / Konferenz	34.44 m ²	Ebene 0
15	Flur	13.87 m ²	Ebene 0
16	Dusche	8.31 m ²	Ebene 0
17	Umkleide	14.51 m ²	Ebene 0
18	Flur	63.07 m ²	Ebene 0
19	Windfang	11.93 m ²	Ebene 0
20	Lager	79.69 m ²	Ebene 0
21	ZBV	18.31 m ²	Ebene 0
22	Sozialraum	18.31 m ²	Ebene 0
23	Hygiene- schleuse	13.46 m ²	Ebene 0
24	Büro	17.48 m ²	Ebene 0
25	Kühlhaus	53.68 m ²	Ebene 0
26	Flur Container	8.52 m ²	Ebene 0
27	Abstellraum Container	27.31 m ²	Ebene 0
28	Atrium	127.10 m ²	Ebene 0
29	Treppe	8.78 m ²	Ebene 0
Ebene 0		930.78 m ²	
Gesamt: 29		930.78 m ²	

BAUANTRAG

Projekt **EISMANUFAKTUR GELATO MIO**
HERTZSTRASSE 1
48663 COESFELD

Bauherr **DR. TONI MANUSE**
HAUPTSTR. 21
48712 GESCHER

Tel: _____
Fax: _____
Mail: _____

Unterschrift Bauherr _____ Unterschrift Planverfasser _____

Plan **GRUNDRISS EG**

STELL ARCHITEKTUR
DIPL.-ING. HANS-LUDWIG STELL
TWEINHÖVENWEG 2
48167 MUNSTER
T. +49 (0)2506-30 77 17
F. +49 (0)2506-30 77 18
M. info@stell-architektur.de
W. www.stell-architektur.de

Datum 11.02.2014
Gezeichnet BO
Geprüft BO
Maßstab 1 : 100

Projektnummer **J13**
Plannummer **J13_G00_**

06.02.2014 16:48:39