


Lageplan Maßstab 1:1000

NW III. 21. 11

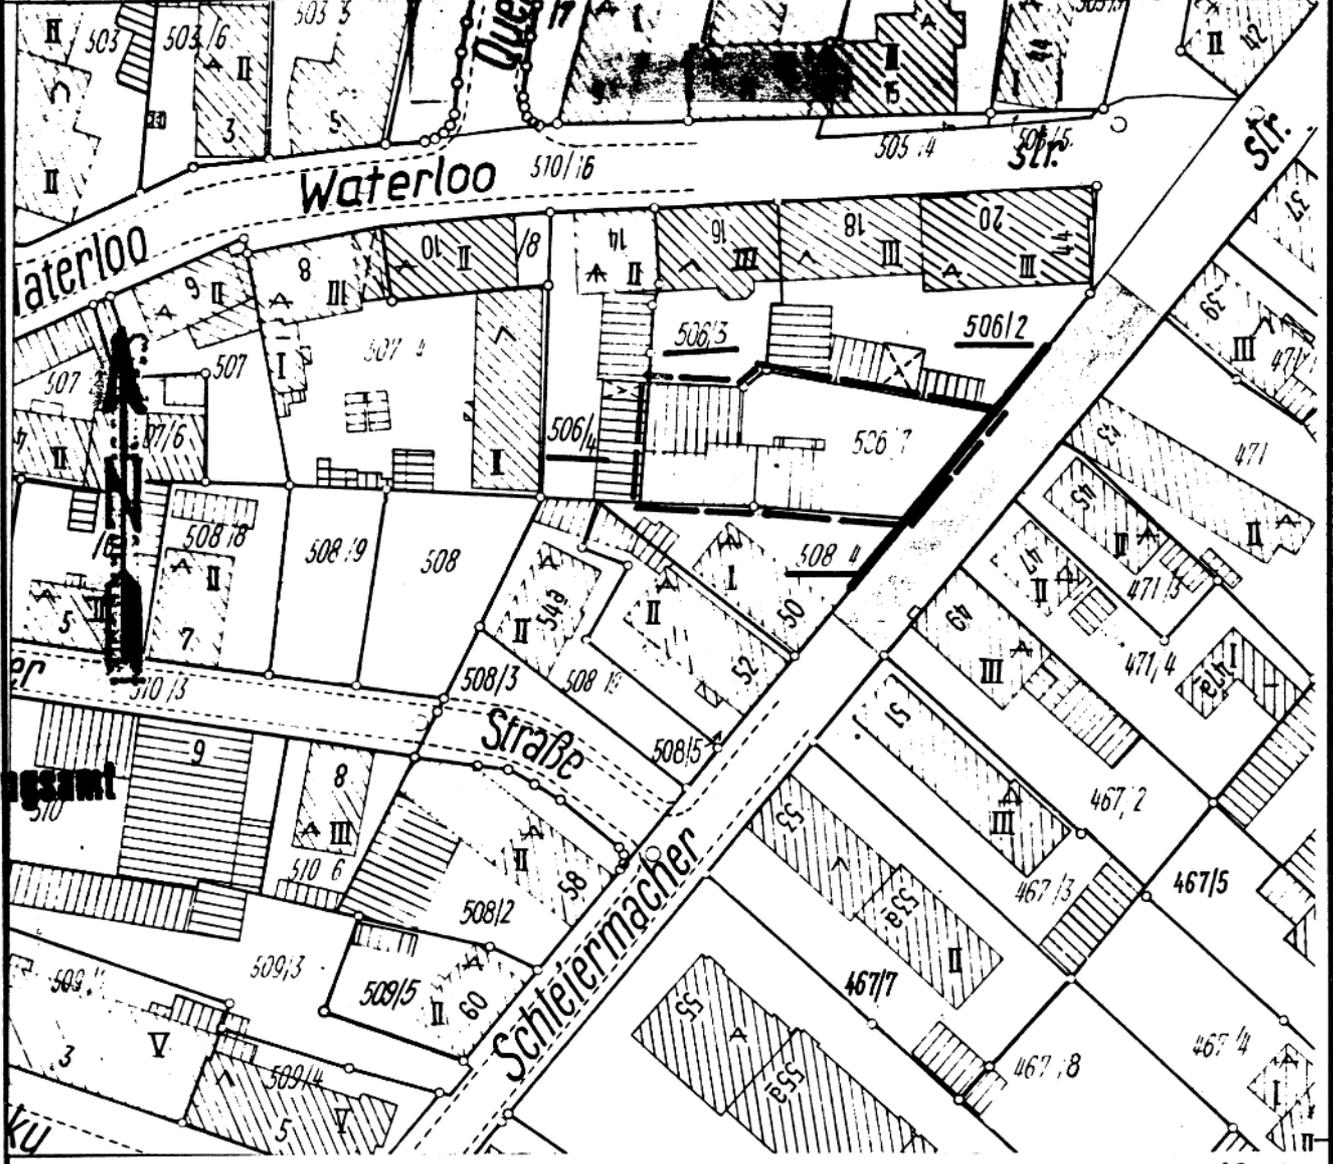

- Baulinie festges.: rechtsverbindlich seit: **REV. 19.06.1954**
- Baugrenze festges.: rechtsverbindlich seit:
- Straßenbegrenzungslinie festges.: rechtsverbindlich seit:

Hinweise bzw. Festsetzungen nach Bebauungsplan:
 Im übrigen kommt § 34 BauGB zur Anwendung.

Augsburg, den **31.03.94**
 Stadtplanungsamt
 Im Auftrag

Bezugshöhe(n) für Gebäude
 Einzuhaltende Höhe an der straßenseitigen Grundstücksgrenze:
H. Teilungsentscheidung vom 1.12.81
≅ 363 qm

Ausgefertigt auf Grund amtlicher Unterlagen und eigener örtlicher Aufnahmen
 Augsburg, den **31. März 1994**
 Stadt Augsburg
 Stadtvermessungsamt
 Im Auftrag *Bl.*