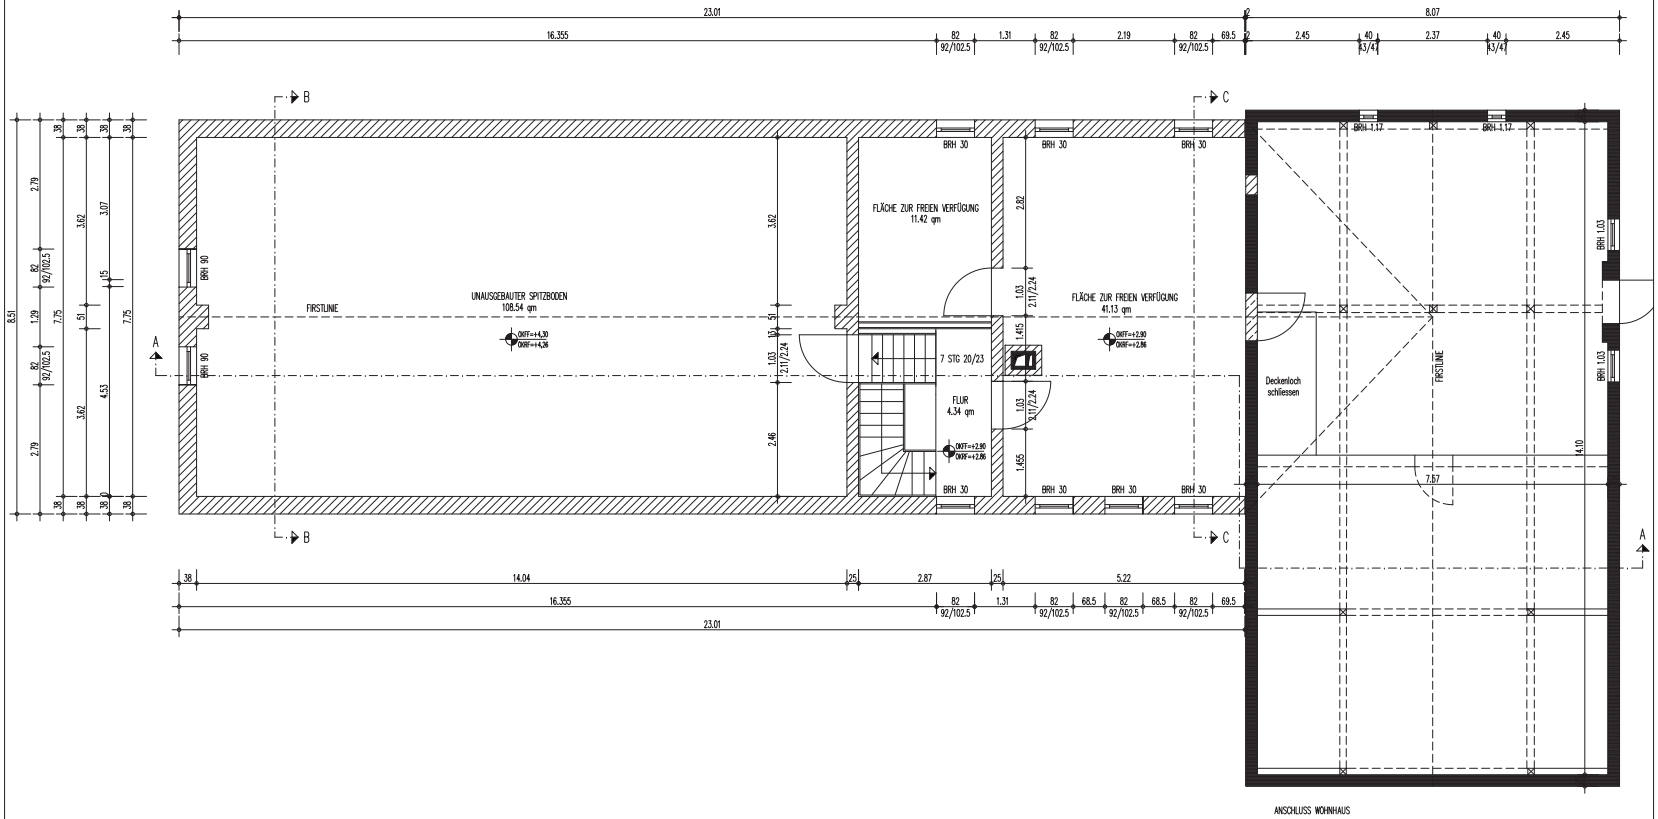

INDEX	DATUM	ÄNDERUNGEN	GZ
a	17.04.13	Türen, Treppe, etc.	AG

LEGENDE

AWL	AUSSENWANDLÜFTER	GEL	GELÄNDER
BD	BODENDURCHBRUCH	GL	GLASAUSSCHNITT
BRW	BRANDWAND	GSM	GESCHIRRSPÜLMASCHINE
BRH	BRÜSTUNGSHÖHE	HK	HEIZKÖRPER
DD	DECKENDURCHBRUCH	IBo	IM BETRIEB OFFEN
DE	DACHEINLAUF	L	DAUERLÜFTUNG
DF	DEHNUNGSFUGE	MK	METERKELLER
dsT	DICHT U.SELBSTSCH.TÜR	NA	NOTAUSSTIEG
dT	DICHTSCHLIESSENDE TÜR	NB	NICHT BREMBAR
ELT	ELEKTROVERTEILUNG	NÜL	NOTÜBERLAUF
El.Bl	ELEKTRISCH ÖFFENBAR	ri	RAUMHOCH
ExtwR	ENTWÄSSERUNGSRINNE	RH	RAUMHÖHE
FB	FEUERBESTÄNDIG (F90)	rdsT	RAUCHDICHTE U. SELBST-SCHLIESSENDE TÜR
TBO	FEUERBESTÄNDIGE SELBSTSCHLIESSENDE TÜR	rdT	RAUCHDICHTE TÜR
FE	FUSSBODENEINLAUF	RWA	
FH	FEUERHEMMEND (F30)	TS	TRENNSCHIENE
T30	FEUERHEMMENDE SELBSTSCHLIESSENDE TÜR	VSS	VORSATZSCHALE
FR	REGENWASSERFALLROHR	WD	WANDDURCHBRUCH
		WM	WASCHMASCHINE

UKRD / UKFD — UNTERKANTE ROHDECKE / UNTERKANTE ABGEH. DECKE

OKFF / OKRF — OBERKANTE FERTIG FUSSBODEN / OBERKANTE ROHFUSSBODEN

BEMERKUNGEN

ALLE MASZE VOR AUSFÜHRUNG PRÜFEN

HÖHE +/-0.00 = 127,77m DHHN92

AUSSENWANDÖFFNUNGEN/-BRH BEZIEHEN SICH AUF OK ROHDECKE
INNENWANDÖFFNUNGEN/-BRH BEZIEHEN SICH AUF OK ROHDECKE

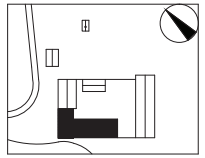

BAUVORHABEN

NEUBAU EINER GARAGE

SCHÖNEFELD 5
14913 NIEDERGÖRSDORF

BAUHERR

S. + A. GLAMPE
SCHORLEMERALLEE 40 14195 BERLIN
T: (030) 873 12 43

ARCHITEKT

ANDREAS GLAMPE
DIPL.-ING. ARCHITEKT
SCHORLEMERALLEE 40 14195 BERLIN
T: (030) 86 42 42 13

BAUABSCHNITT

AUSFÜHRUNGSPLANUNG

PLANINHALT	PLAN NR.
GRUNDRISS OG	5.02a

MASZSTAB	BL. GR.	GEZ./EDV	DATUM
1:50	A1		08.07.2010