


# Der Grundriß des 22geschossigen Wohn- hochhauses

- 1 2 Räume, Küche, Bad, Loggia und Zubehör 59,18 qm
- 2 2 Räume, Küche, Bad, Loggia und Zubehör 63,47 qm
- 3 2 Räume, Küche, Bad, Loggia und Zubehör 56,39 qm
- 4 2 Räume, Küche, Bad, Loggia und Zubehör 58,20 qm
- 5 2 Räume, Küche, Bad, Loggia und Zubehör 56,39 qm
- 6 1 Raum, Kochnische, Duschbad, Loggia und Zubehör 38,66 qm
- 7 4 Räume, Küche, Bad, separates WC, Loggia und Zubehör 76,79 qm

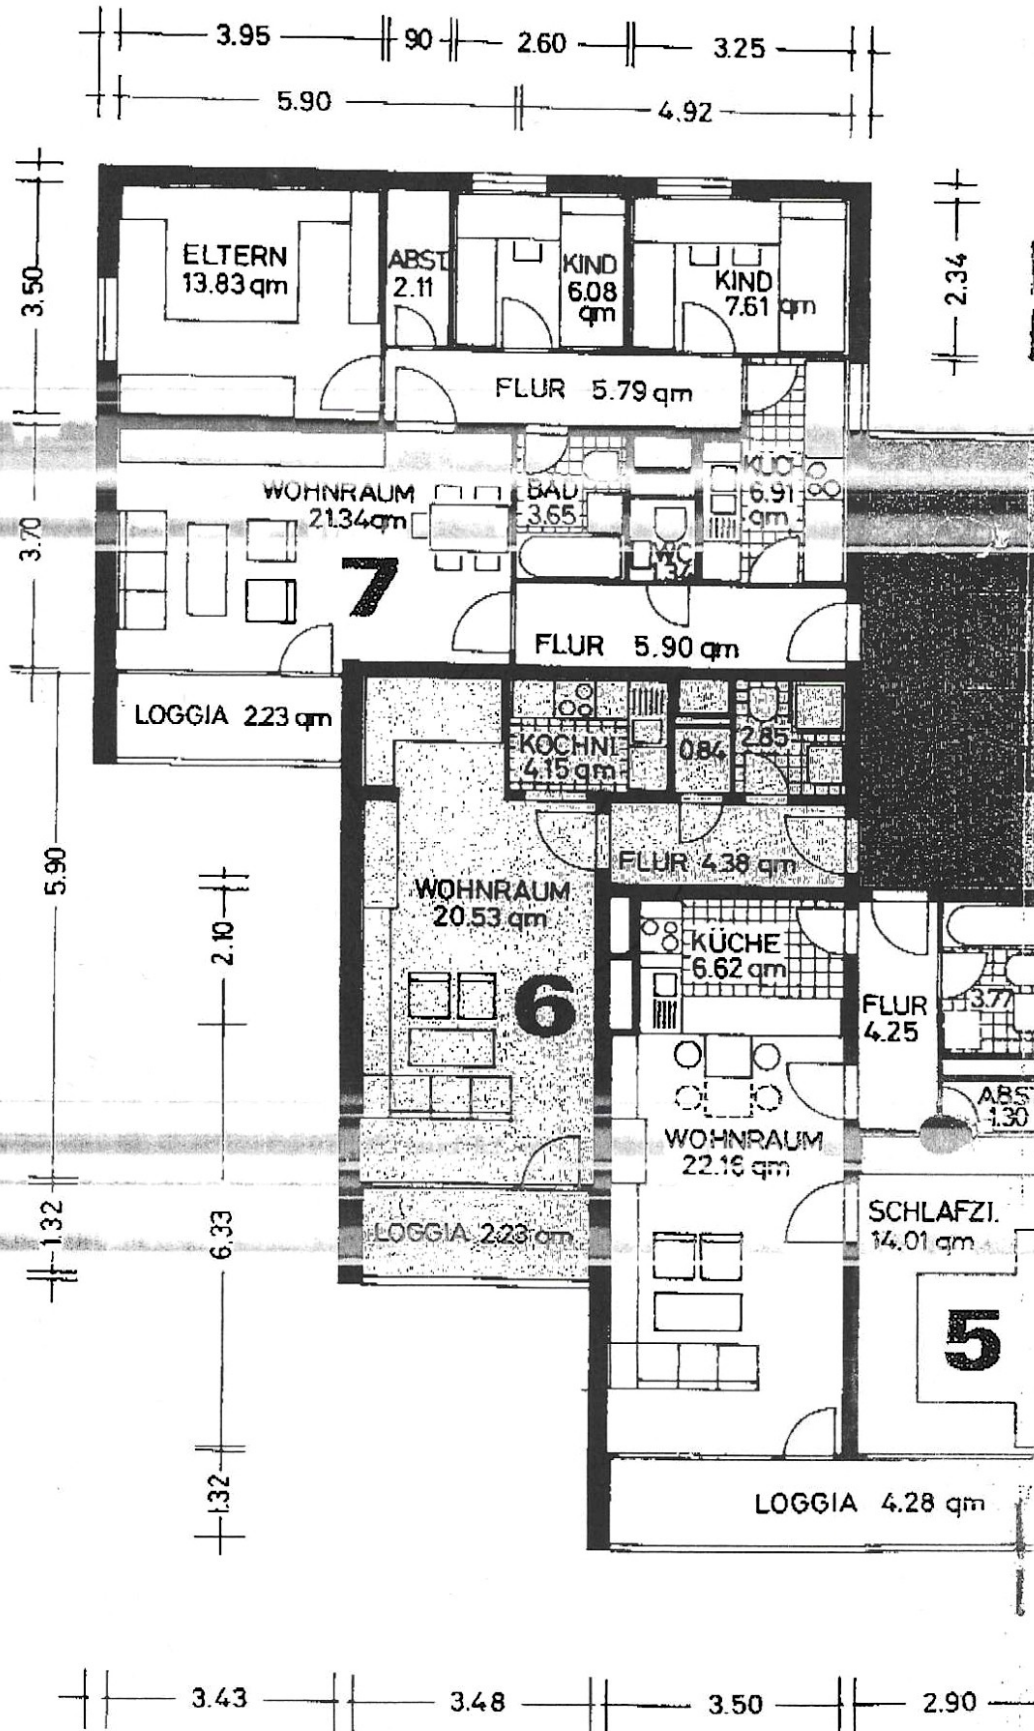

Änderungen vorbehalten!