

**WOHNHAUS URACHER WEG 6
TAMM - HOHENSTANGE
SCHORNSTEIN FÜR OFF. KAMIN**

BAUHERR: GÜNTER KRABEL
KOCHELSEEWEG 9A, 7STUTTGART 50

ANERKANNT: 0.6.13 **GEFERTIGT:**


G. Krabel



BERTOLD RENDLER
Bautechniker
Tel. 07144 3859
Theodor-Heuss-Straße 13
7142 MARBACH/N.

Karte zur Verlegung
Flurkarte NO 4006
zur Verschmelzung
NO 4006
M 1: 500

Nord

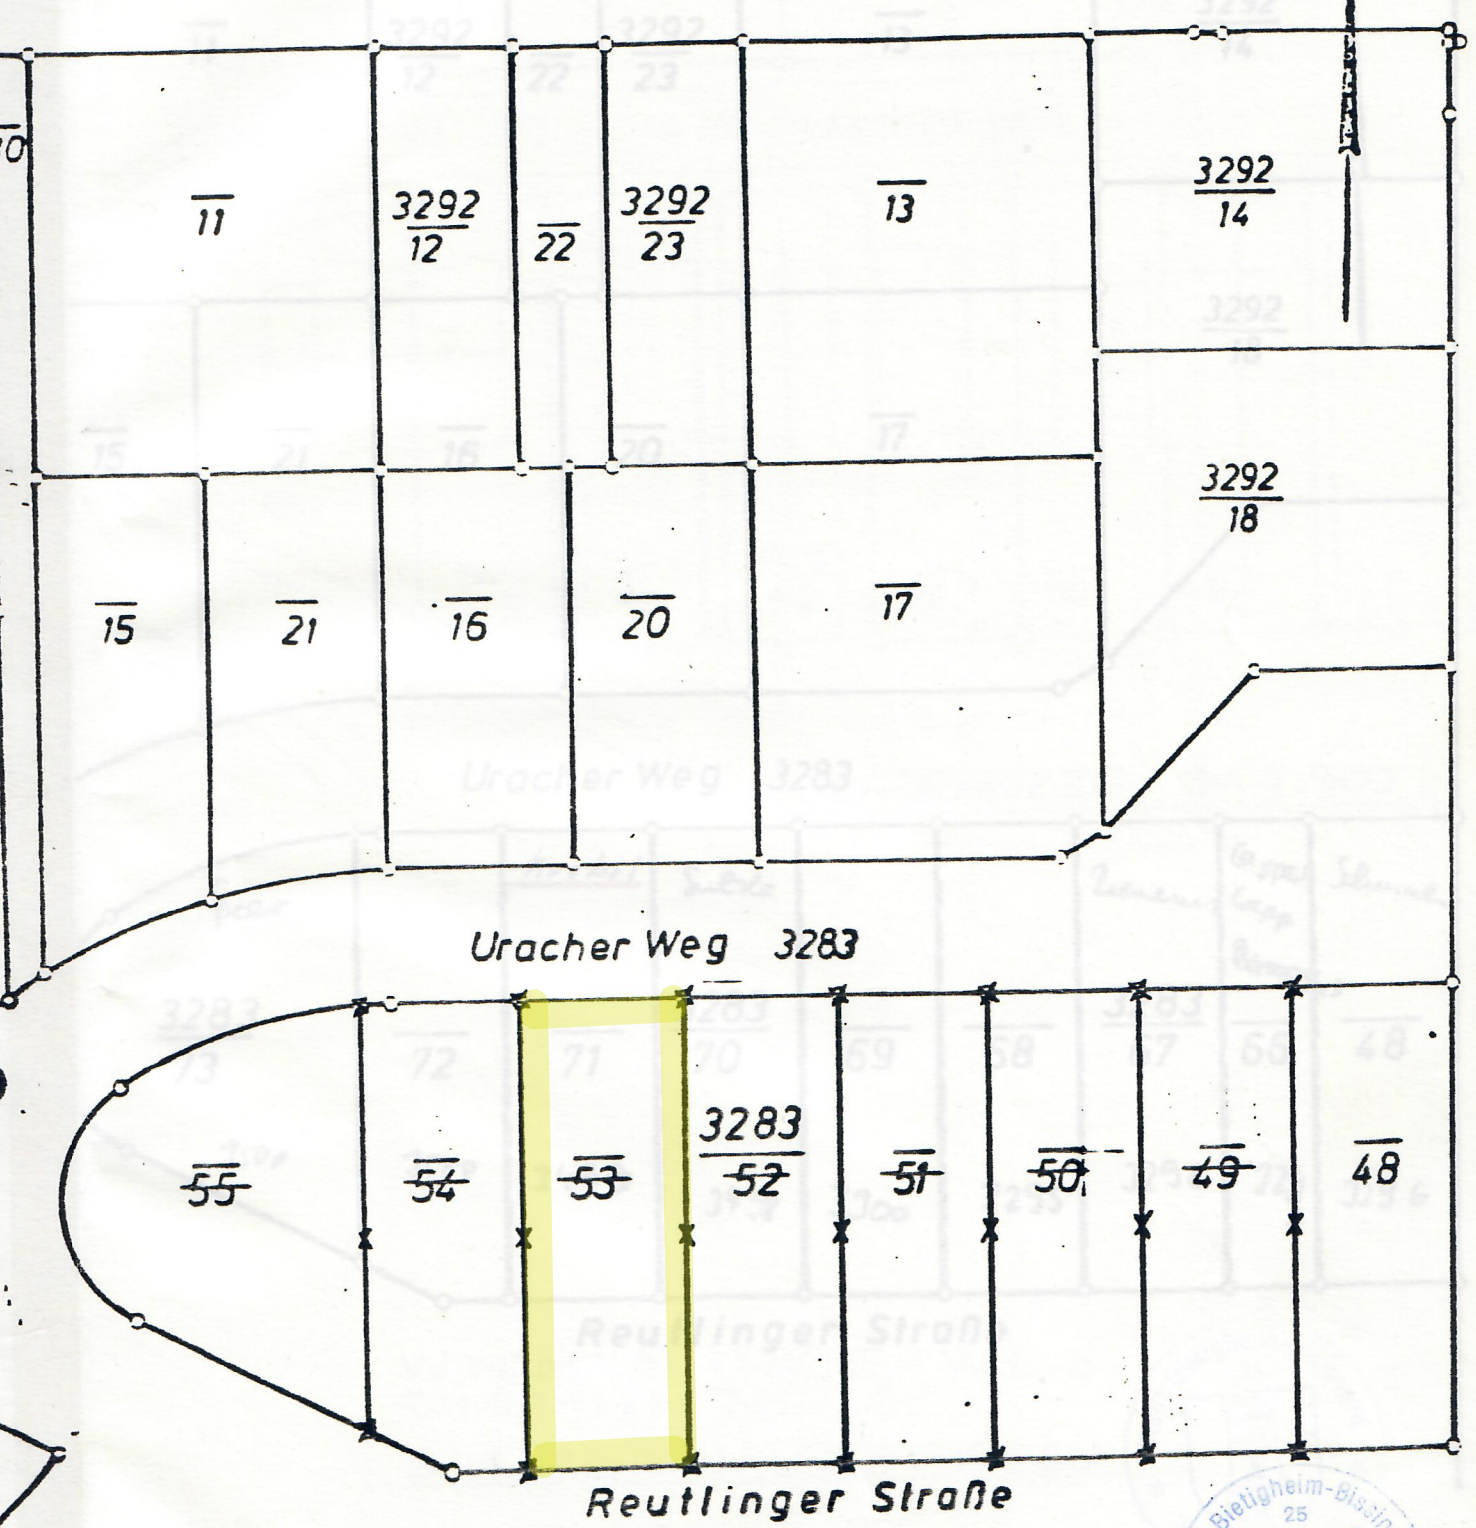

Grenze { bestehendbleibend
wegfallend
neu

