

**UNTERGESCHOSS**


NACHTRAG ZUM BAUSCHEIN - NR. 1484 / 77

**WOHNHAUS - NEUBAU**  
**EHELEUTE H. SCHEIDWEILER**  
 5455 RENGSDORF - IM SCHLAG

BAUSTELLE: 5455 RENGSDORF, IM SCHLAG, FLUR 3, PARZ: 47/4, 48/5


BAUHERR:  
 Eheleute Heinz Scheidweiler  
 5450 Neuwied / Rh  
 Rosengarten 13, Tel. 24791

PLANUNG UND BAULEITUNG  
 Hubert Löhr Bau-Ing BOB  
 5450 Neuwied 21 - Engers  
 Am Wasserturm 18, Tel. 3458

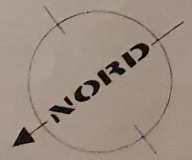

*Handwritten signature*



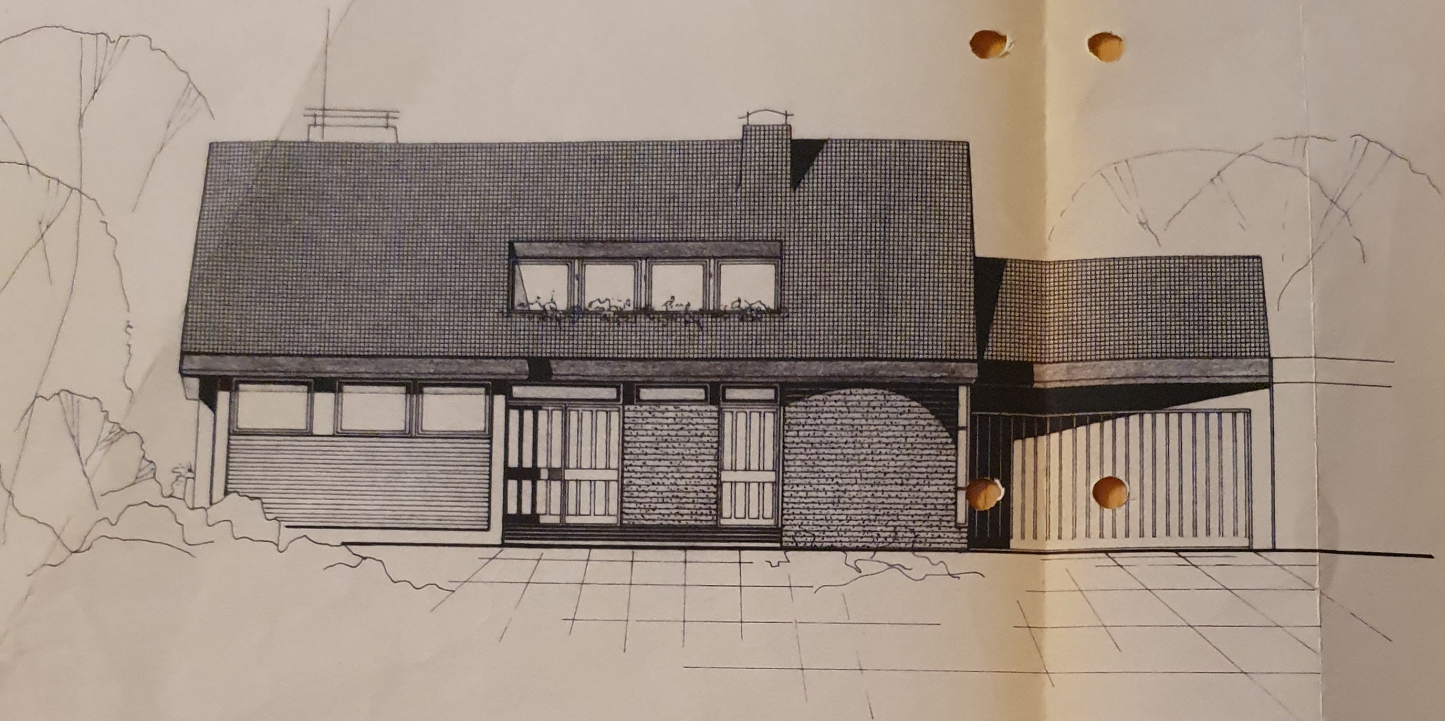

**NORD-WEST - ANSICHT**