


m Anschluss
Stallgebäude

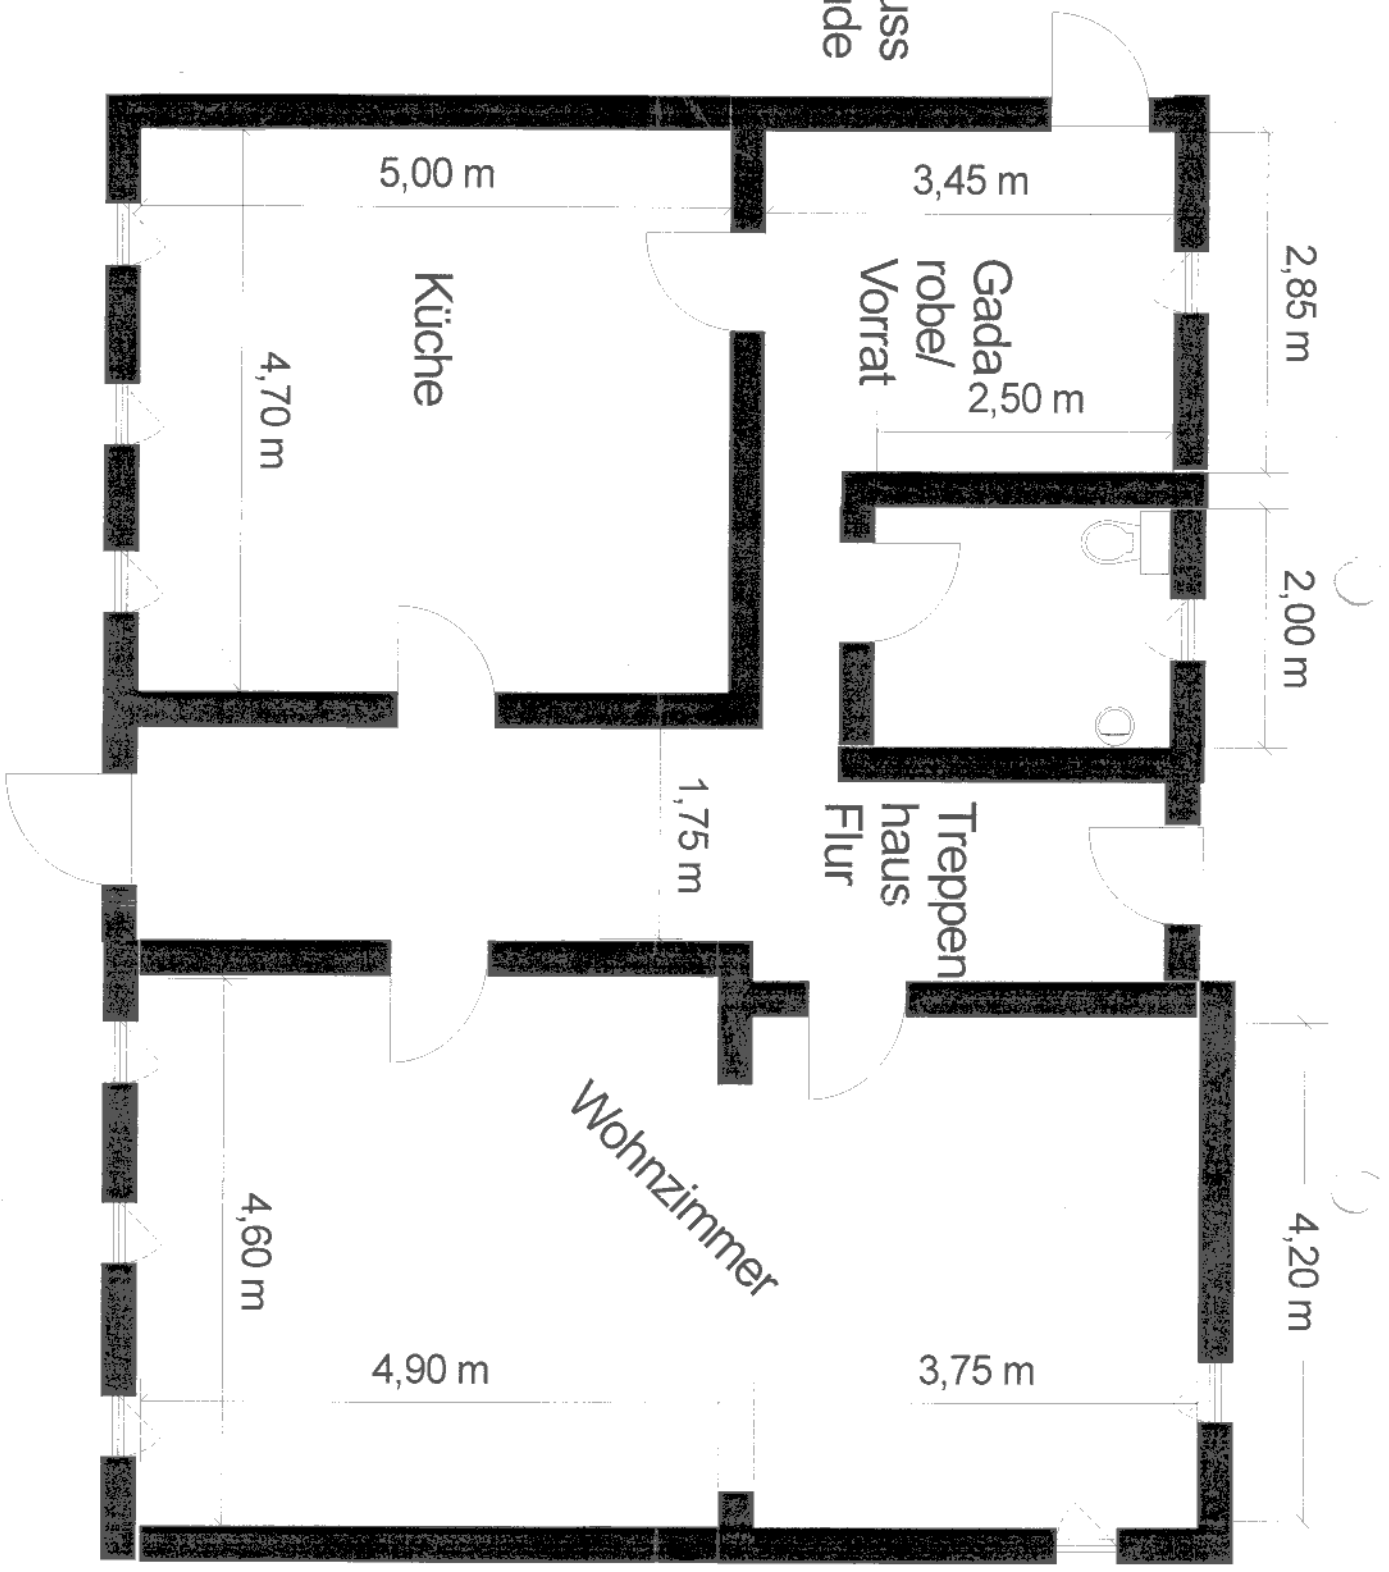

5,00 m

3,45 m

2,85 m

Küche

Gadaro/
Vorrat
2,50 m

4,70 m

2,00 m

Treppen
haus
Flur

1,75 m


Wohnzimmer

4,20 m

4,60 m

4,90 m

3,75 m

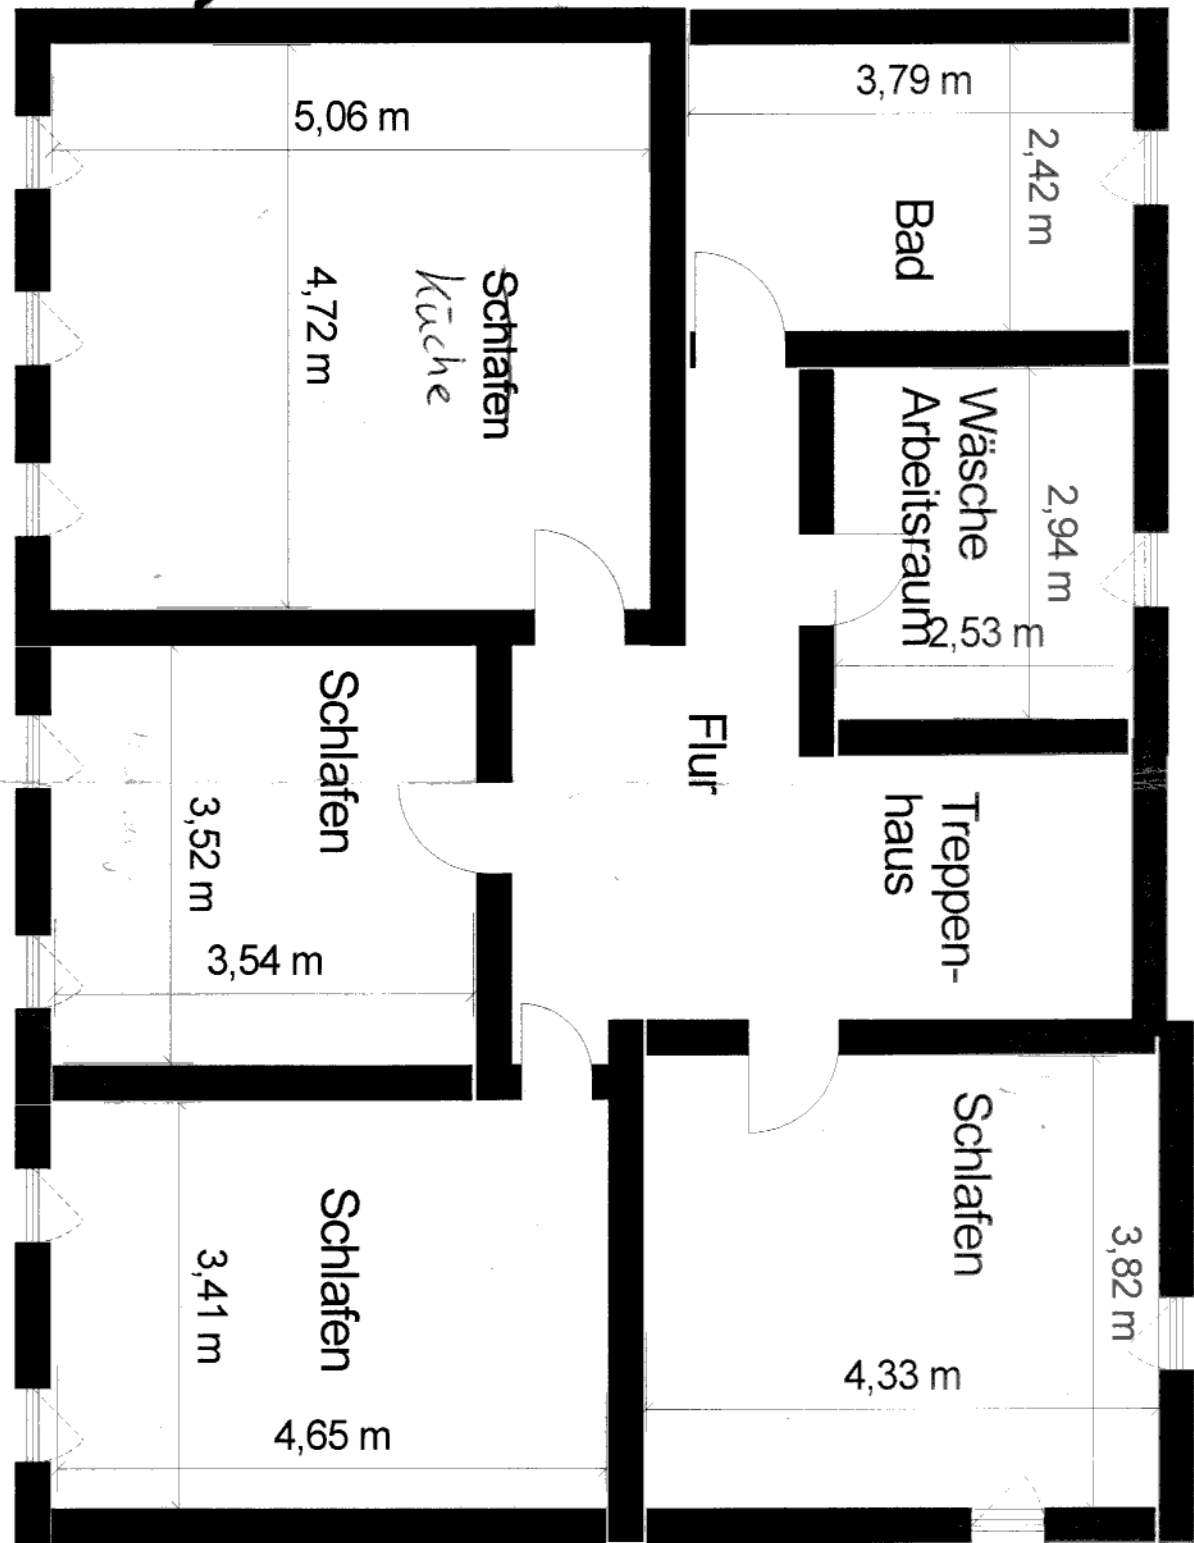

Tür zum
Herzboden
b. zu den
Haupt-
schlafräumen

Maßstab
1:10cm