




Flurstück: 159/7
Gemarkung: Freiroda Flur 1 (2255)

Gemeinde: Stadt Schkeuditz
Kreis: Landkreis Nordsachsen

5700789

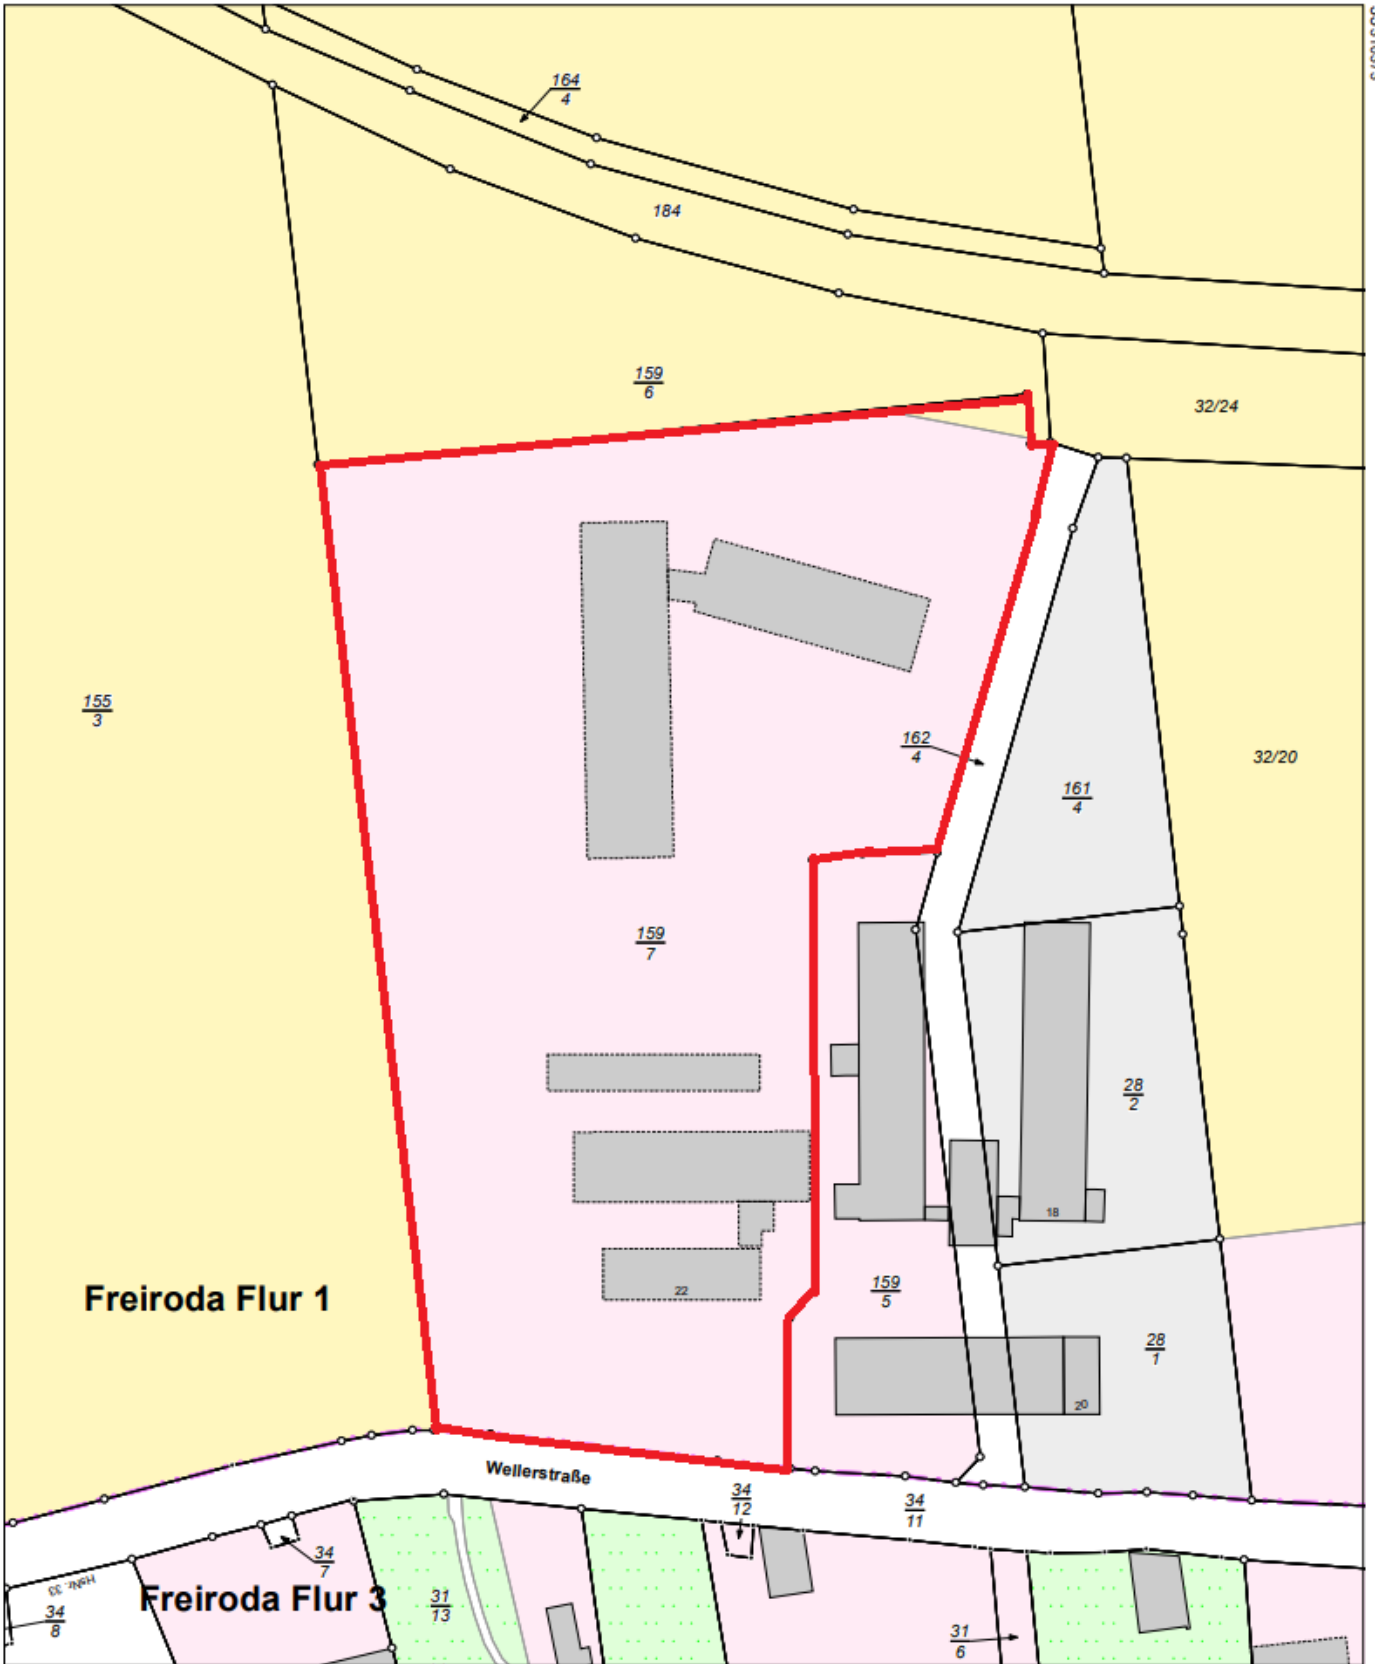

5700459

Maßstab 1:1500 Meter

Benutzung nach Maßgabe § 4 der Durchführungsverordnung zum Sächsischen Vermessungs- und Katastergesetz
Der Auszug aus dem Liegenschaftskataster ist zur Entnahme von Maßen, insbesondere von Grenzmaßen oder Grenzabständen nicht geeignet.
Gefertigt durch: Landkreis Nordsachsen, Dr.-Belian-Straße 5, 04838 Eilenburg