


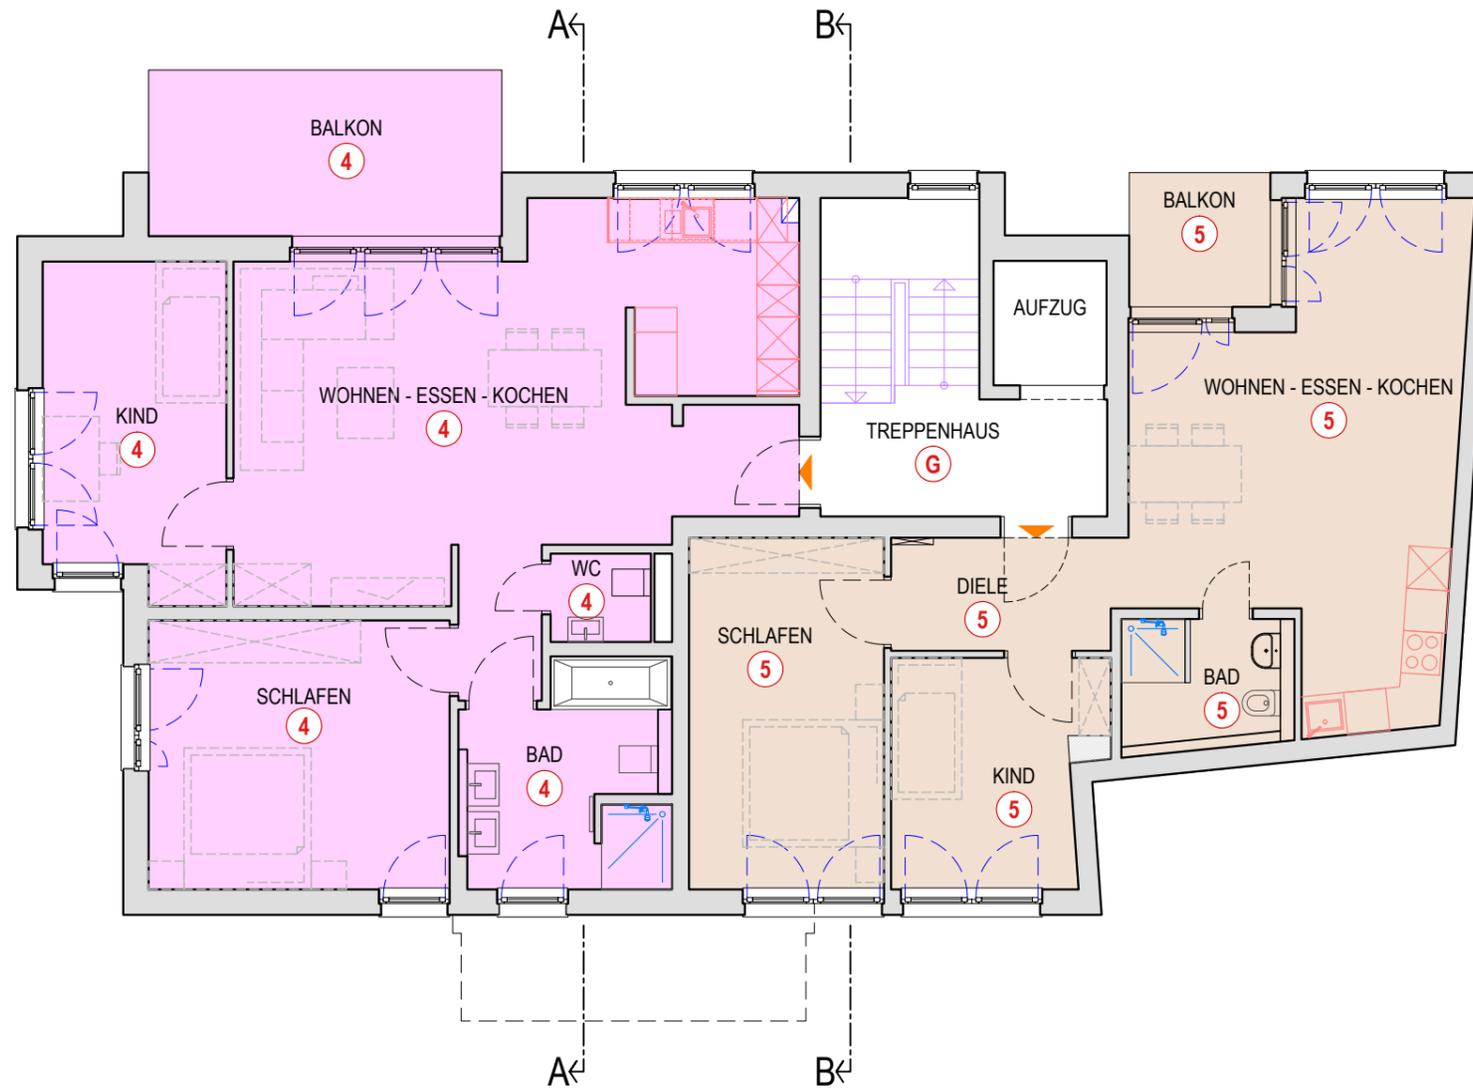

OBERGESCHOSS



WOHNFLÄCHENBERECHNUNG OG W-4	
Bezeichnung	GF
Wohnen - Essen - Kochen	39,75 m ²
Schlafen	16,21 m ²
Kind	11,78 m ²
Bad	8,71 m ²
WC	1,78 m ²
Balkon (50%)	5,87 m ²
WOHNFLÄCHE OG W-4:	84,10 m²

WOHNFLÄCHENBERECHNUNG OG W-5	
Bezeichnung	GF
Wohnen - Essen - Kochen	26,38 m ²
Schlafen	13,73 m ²
Kind	9,03 m ²
Diele	5,17 m ²
Bad	4,44 m ²
Balkon (50%)	1,90 m ²
WOHNFLÄCHE OG W-5:	60,65 m²

TEILUNGSPLAN

Vorhaben	Mehrfamilienhaus mit Tiefgarage	Planenteil	OBERGESCHOSS	
Grundstück	Kornbeckstrasse 13/1 71364 Winnenden	Maßstab	M 1:100	
Bauherr	Joachim Eisenmann Rathausstraße 78, 71334 Waiblingen	Gefertigt	Joachim Eisenmann Bau-/Wirtschaftingenieur Dipl. Ing.	Datum 20.12.2023
Planung	EM BAUWERK PROJEKTMANAGEMENT INGENIEURLEISTUNGEN	Gezeichnet	Pärparim Thaqi Dipl. Ing. Bauingenieur	Plannr. - 03
	Untere Lindenstraße 2 71332 Waiblingen 07151 2710074			