


Flur 735  
731

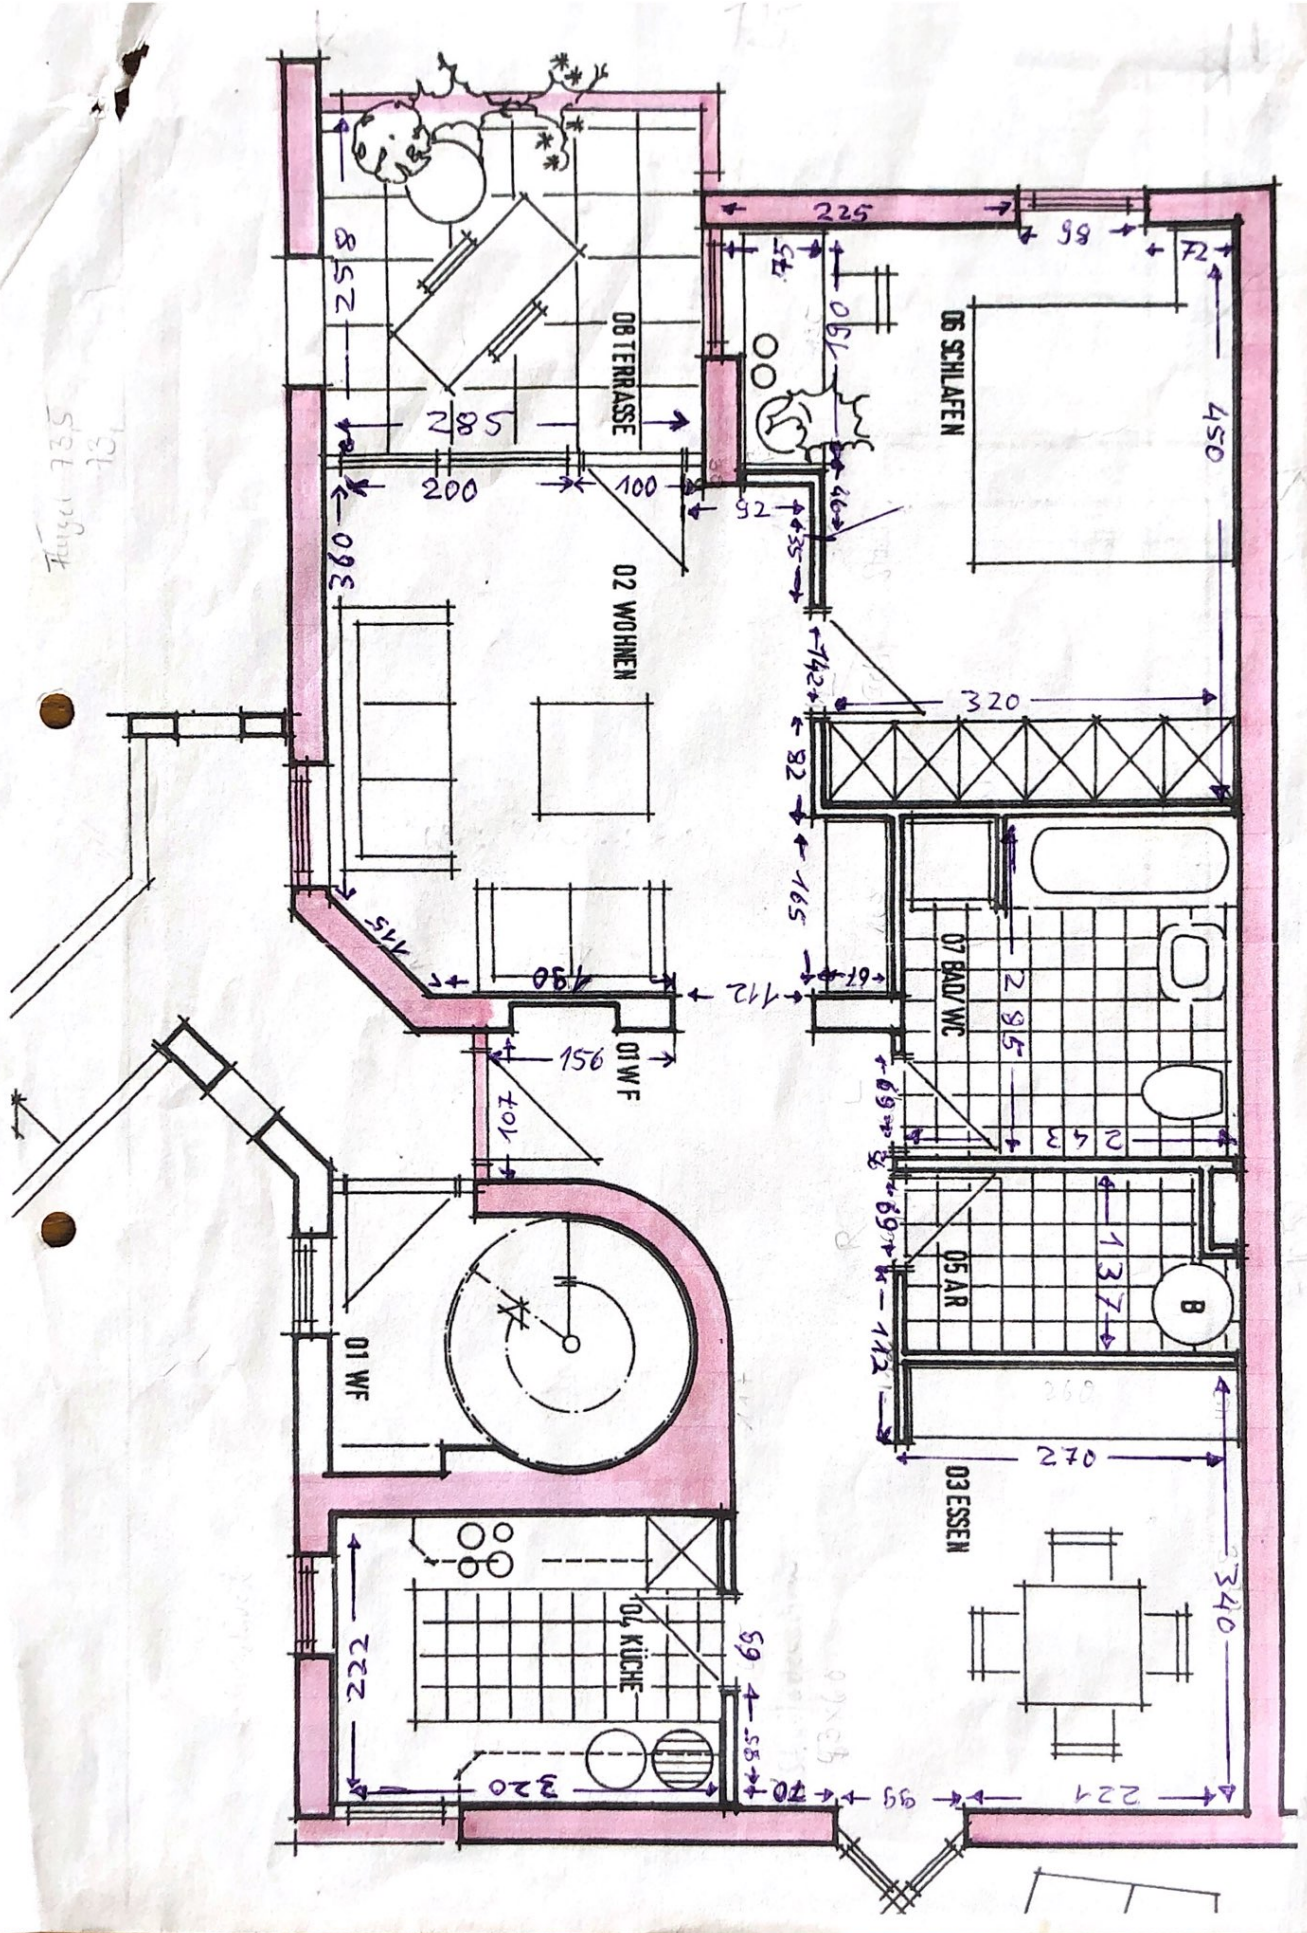

Terrassenwohnung  
2 1/2-Zimmer

Nr. 10  
0G

x 01	Windfang	2,80 qm
x 02/03	Wohnen/Essen	34,10 qm
04	Küche	6,90 qm
05	Abstellraum	3,60 qm
x 06	Schlafen	16,00 qm
07	Bod/WC	7,00 qm
		-----
	Wohnfläche	70,40 qm
09	Terrasse 8,40 / 2	4,20 qm
		-----
	<b>GESAMTFLÄCHE</b>	<b>74,60 qm</b>
	Keller im Untergeschoß	5,00 qm