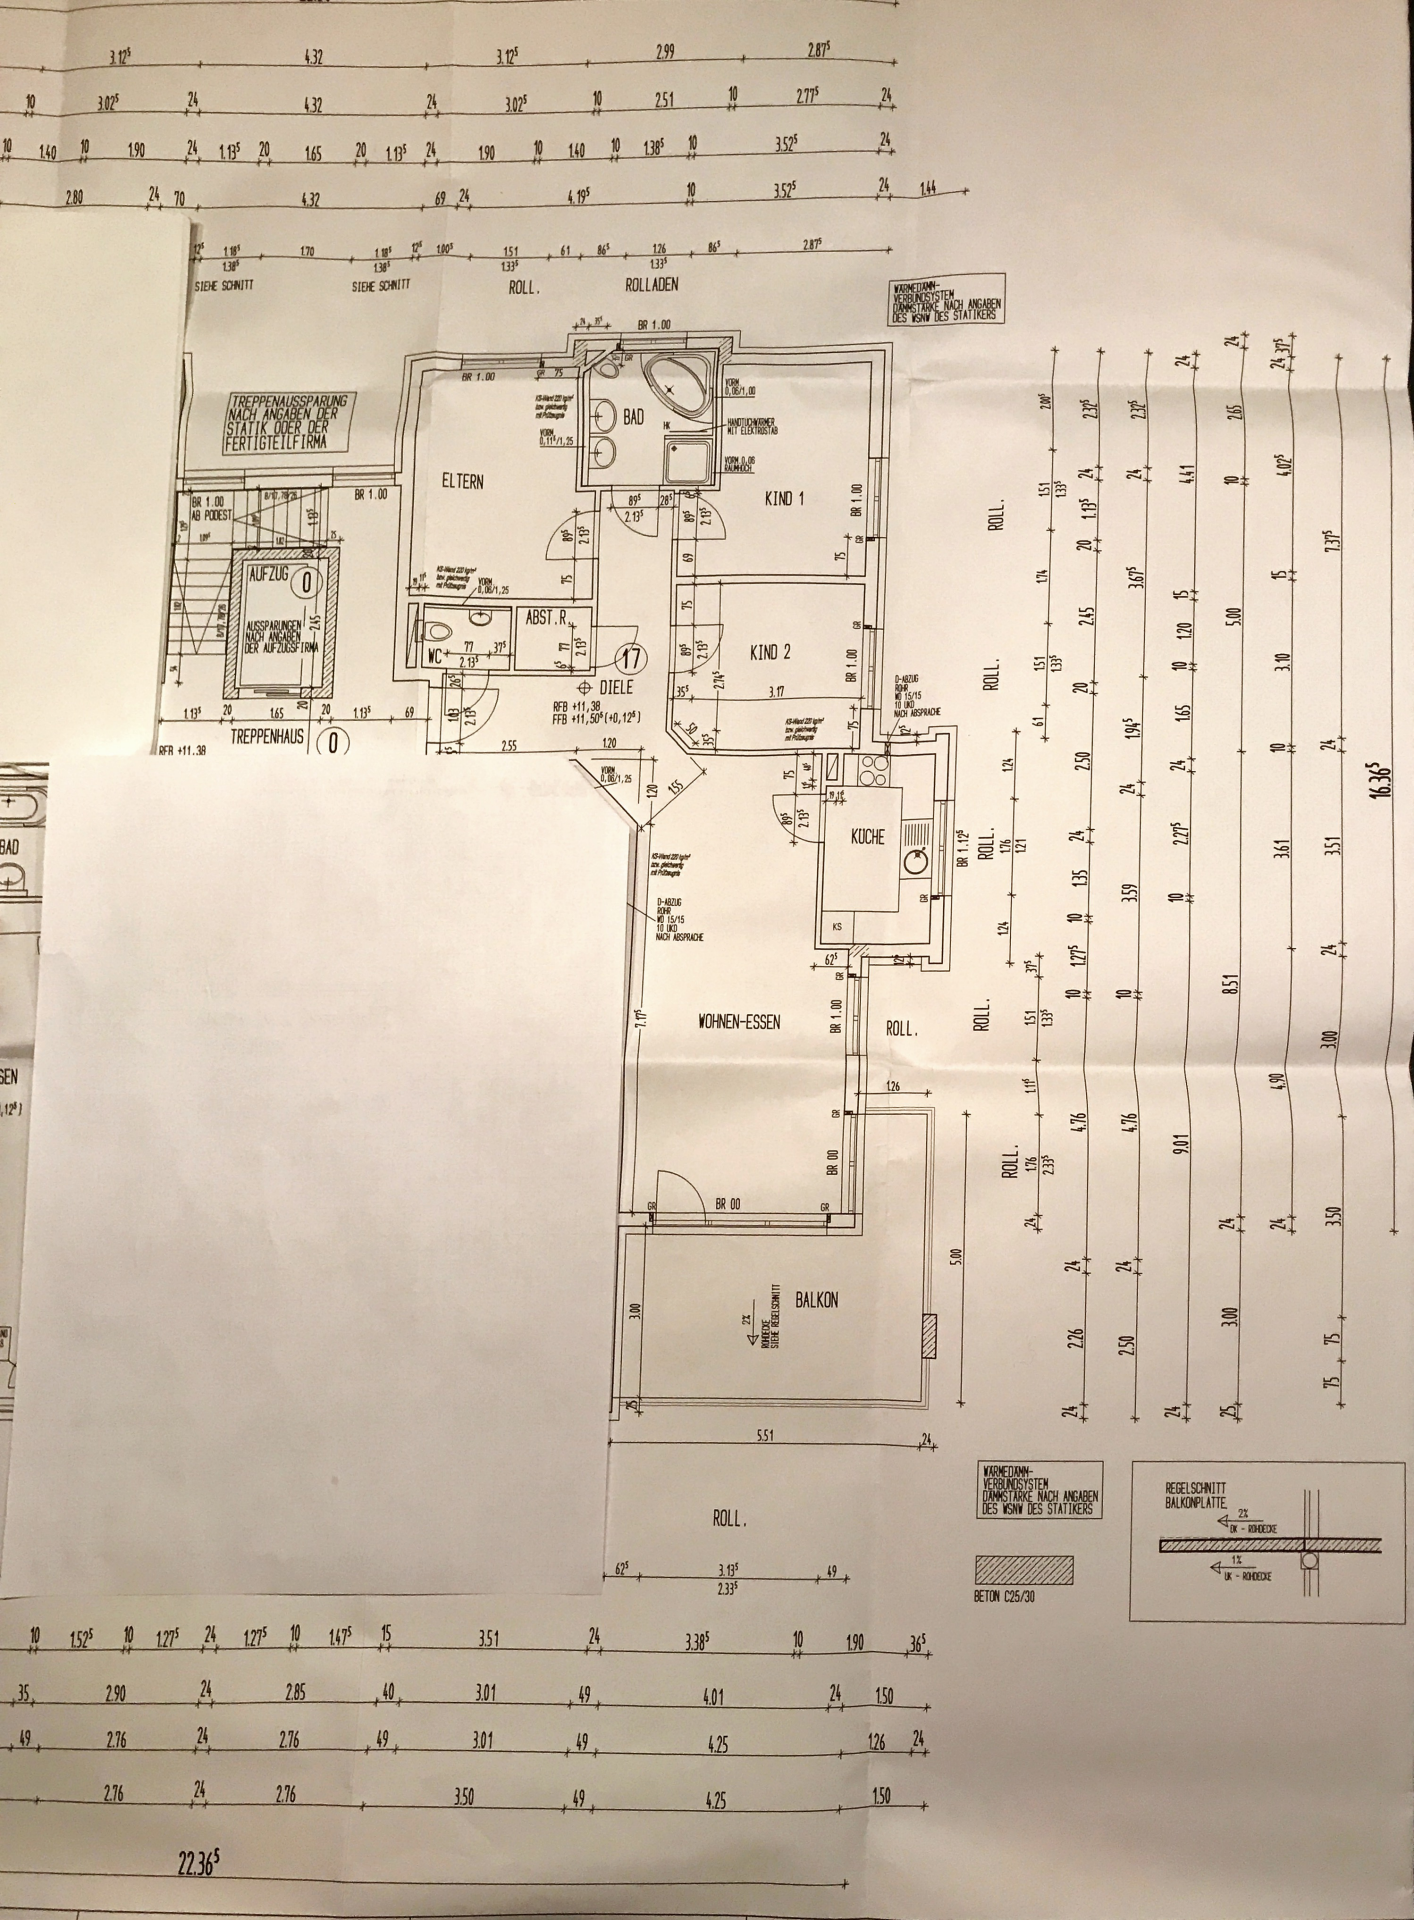
SIEHE SCHNITT
SIEHE SCHNITT
ROLL.
ROLLADEN
WÄRMEDÄMM-VERBUNDSYSTEM DÄMMSTÄRKE NACH ANGABEN DES WSNW DES STATIKERS
TREPPENAUSSPARUNG NACH ANGABEN DER STATIK ODER DER FERTIGTEILFIRMA
AUFZUG
AUSSPARUNGEN NACH ANGABEN DER AUFZUGSFIRMA
TREPPENHAUS
ELTERN
BAD
KIND 1
KIND 2
ABST. R.
WC
DIELE
KÜCHE
WOHNEN-ESSEN
BALKON
RFB +11.38
FFB +11,50 (+0,12)
BR 1.00
BR 00
ROLL.
BETON C25/30
REGELSCHNITT BALKONPLATTE
OK - ROHDECKE
UK - ROHDECKE
16.36
22.36