




NORD-OST-ANSICHT
 M = 1:75

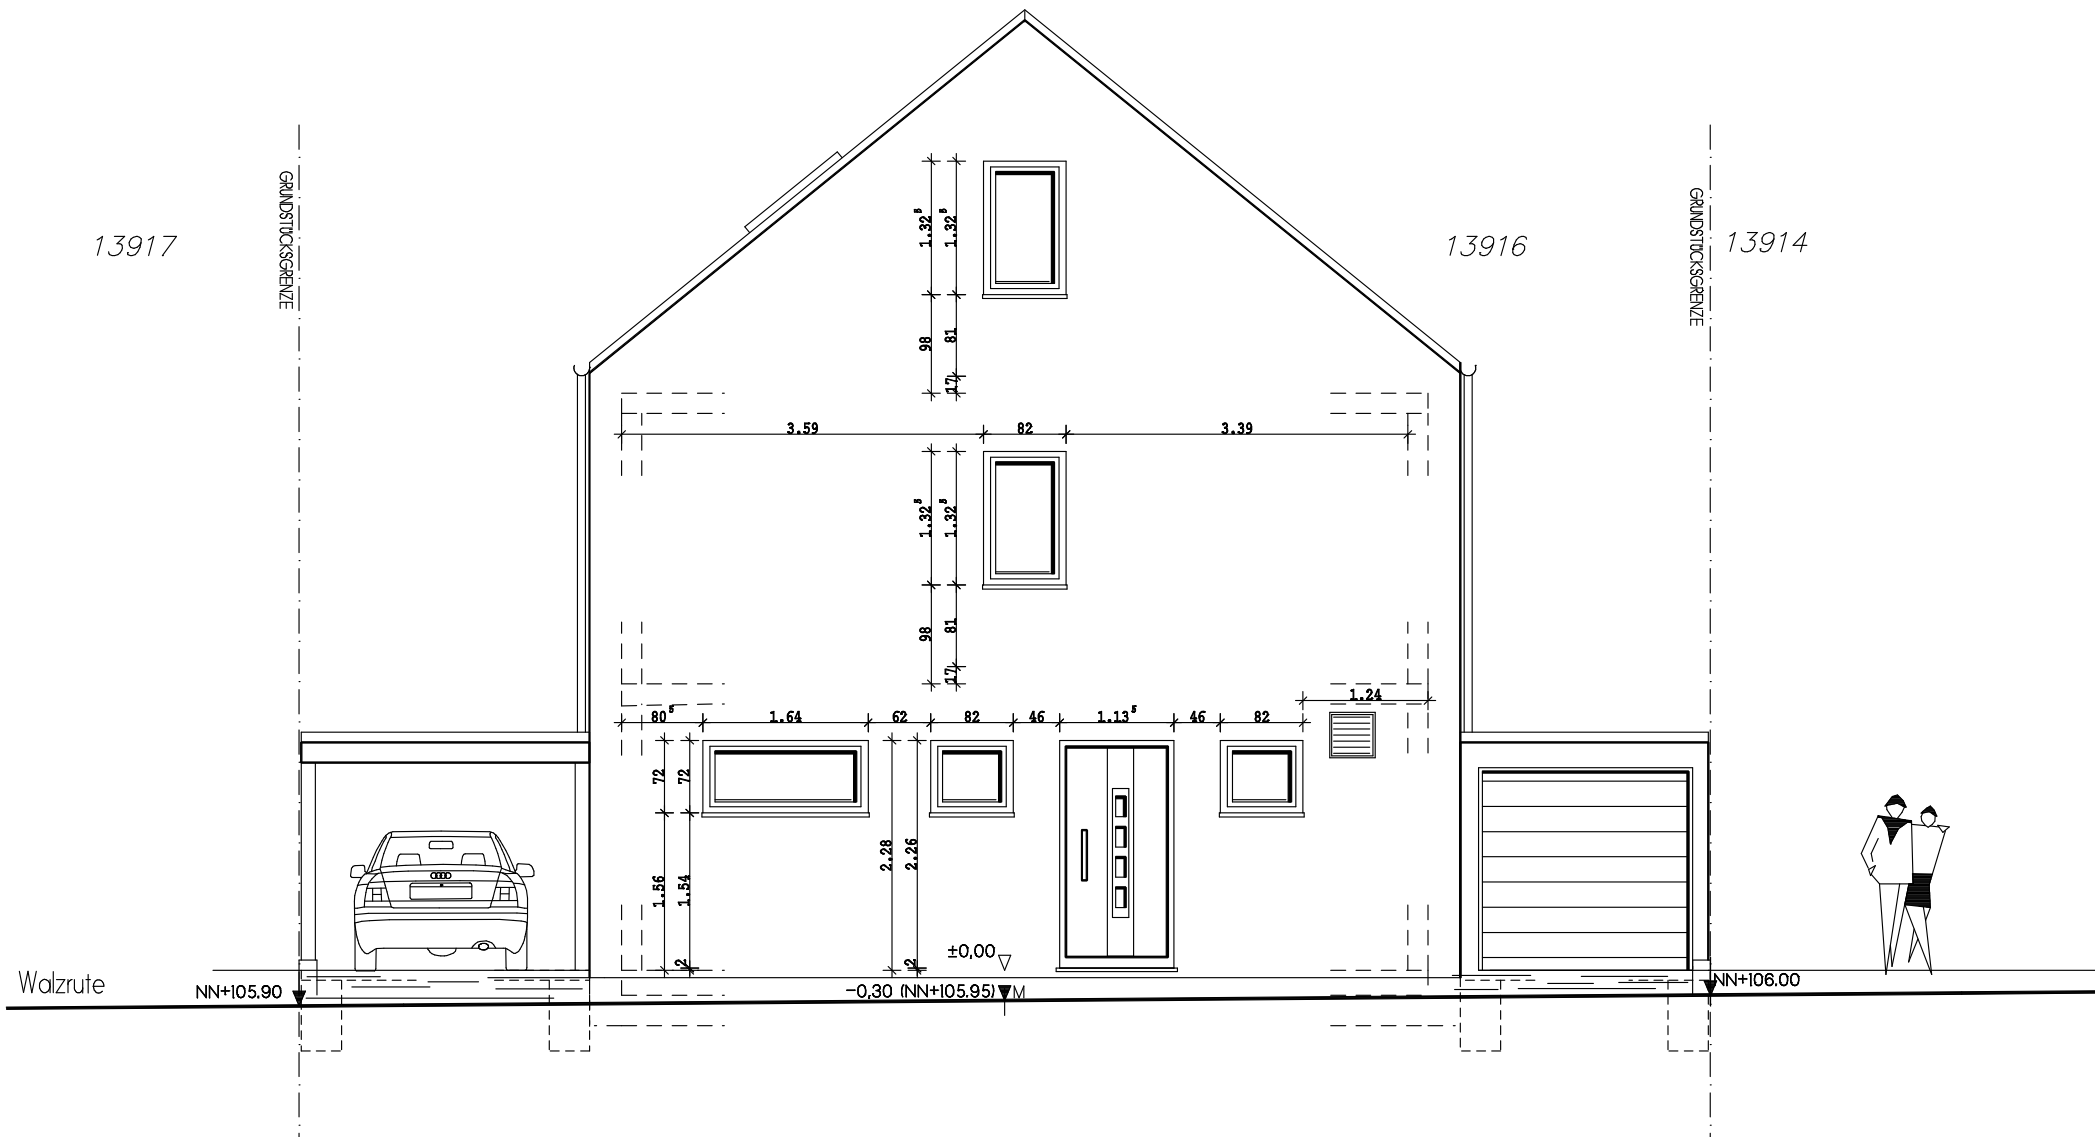


NORD-OST-ANSICHT
M = 1:75

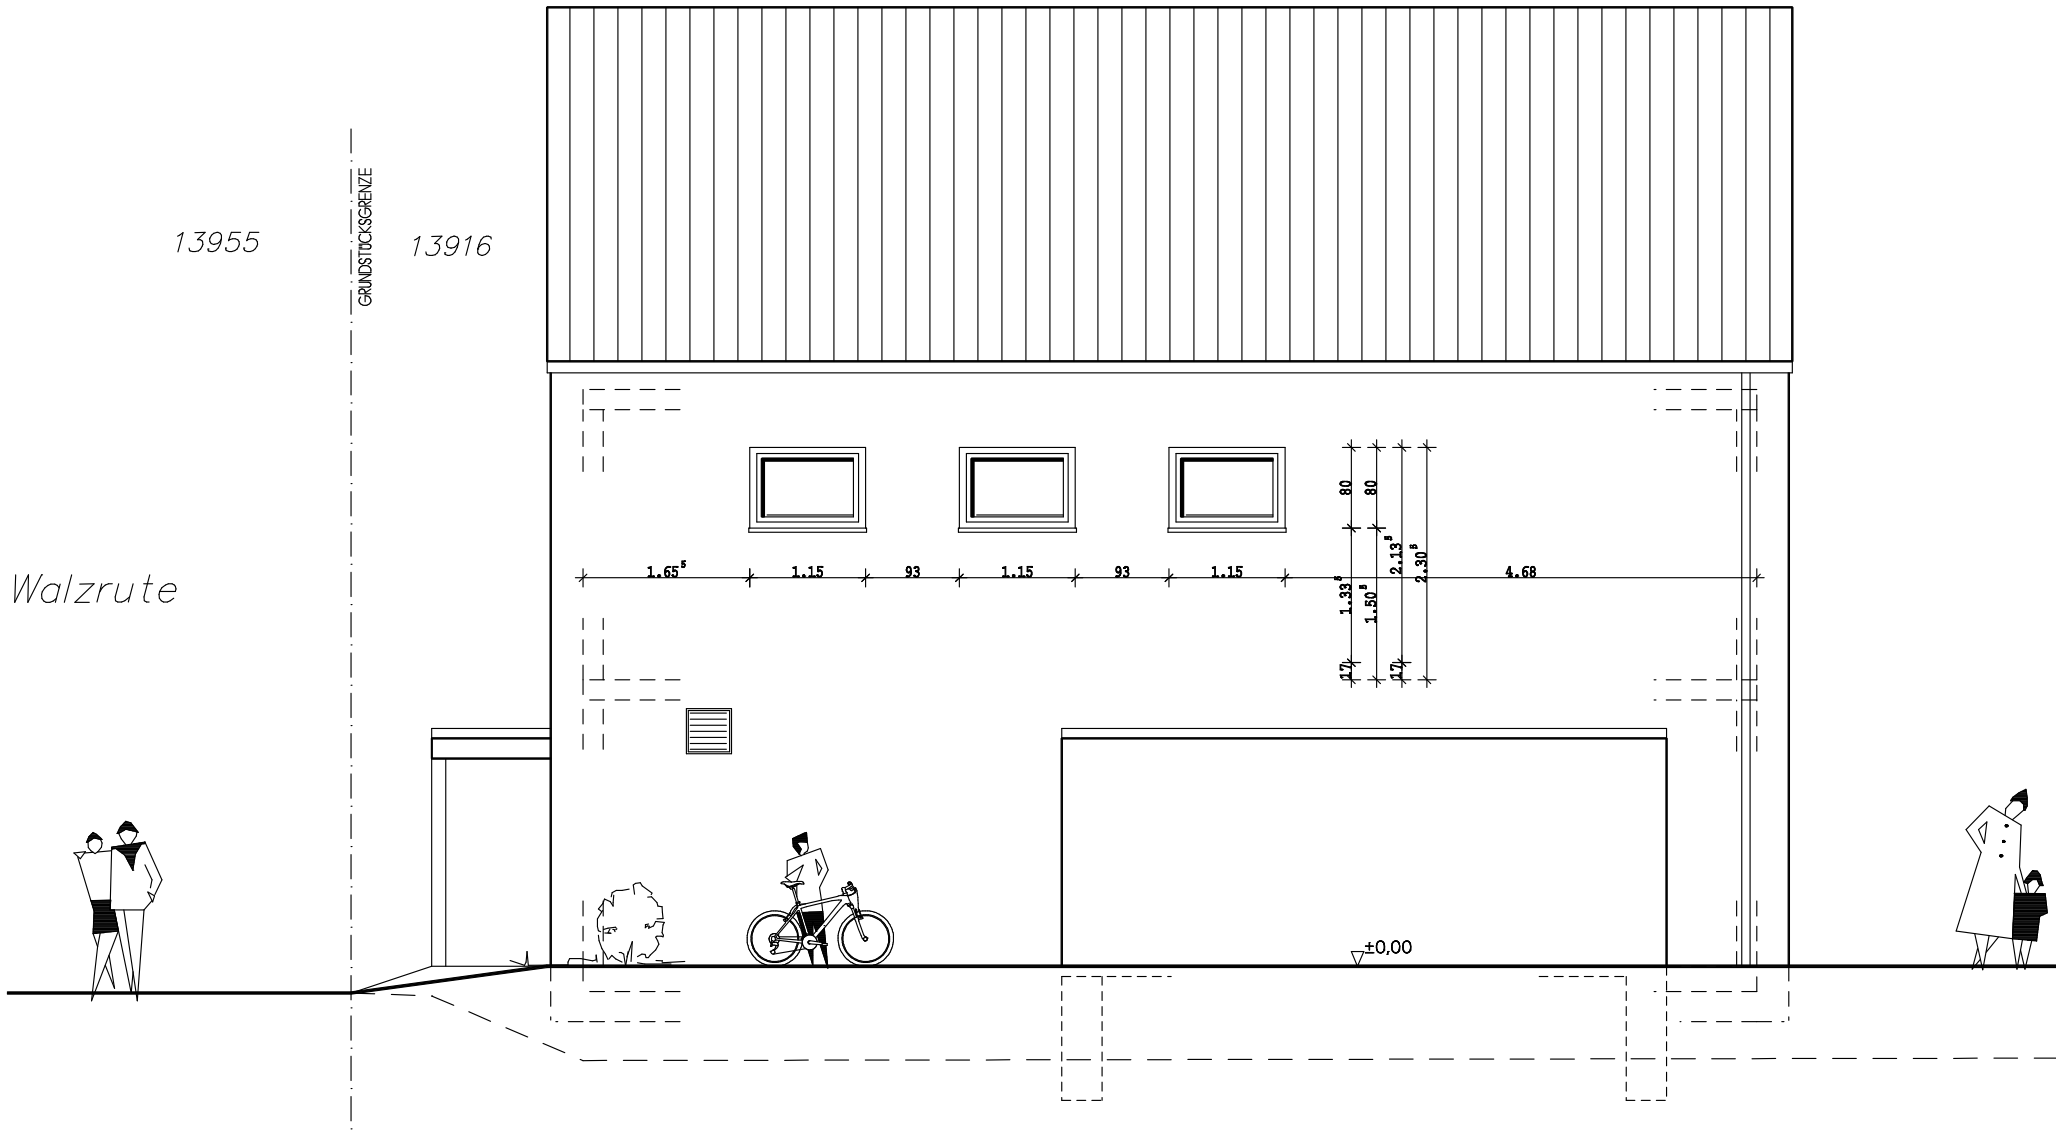

NORD-WEST-ANSICHT
M = 1:75

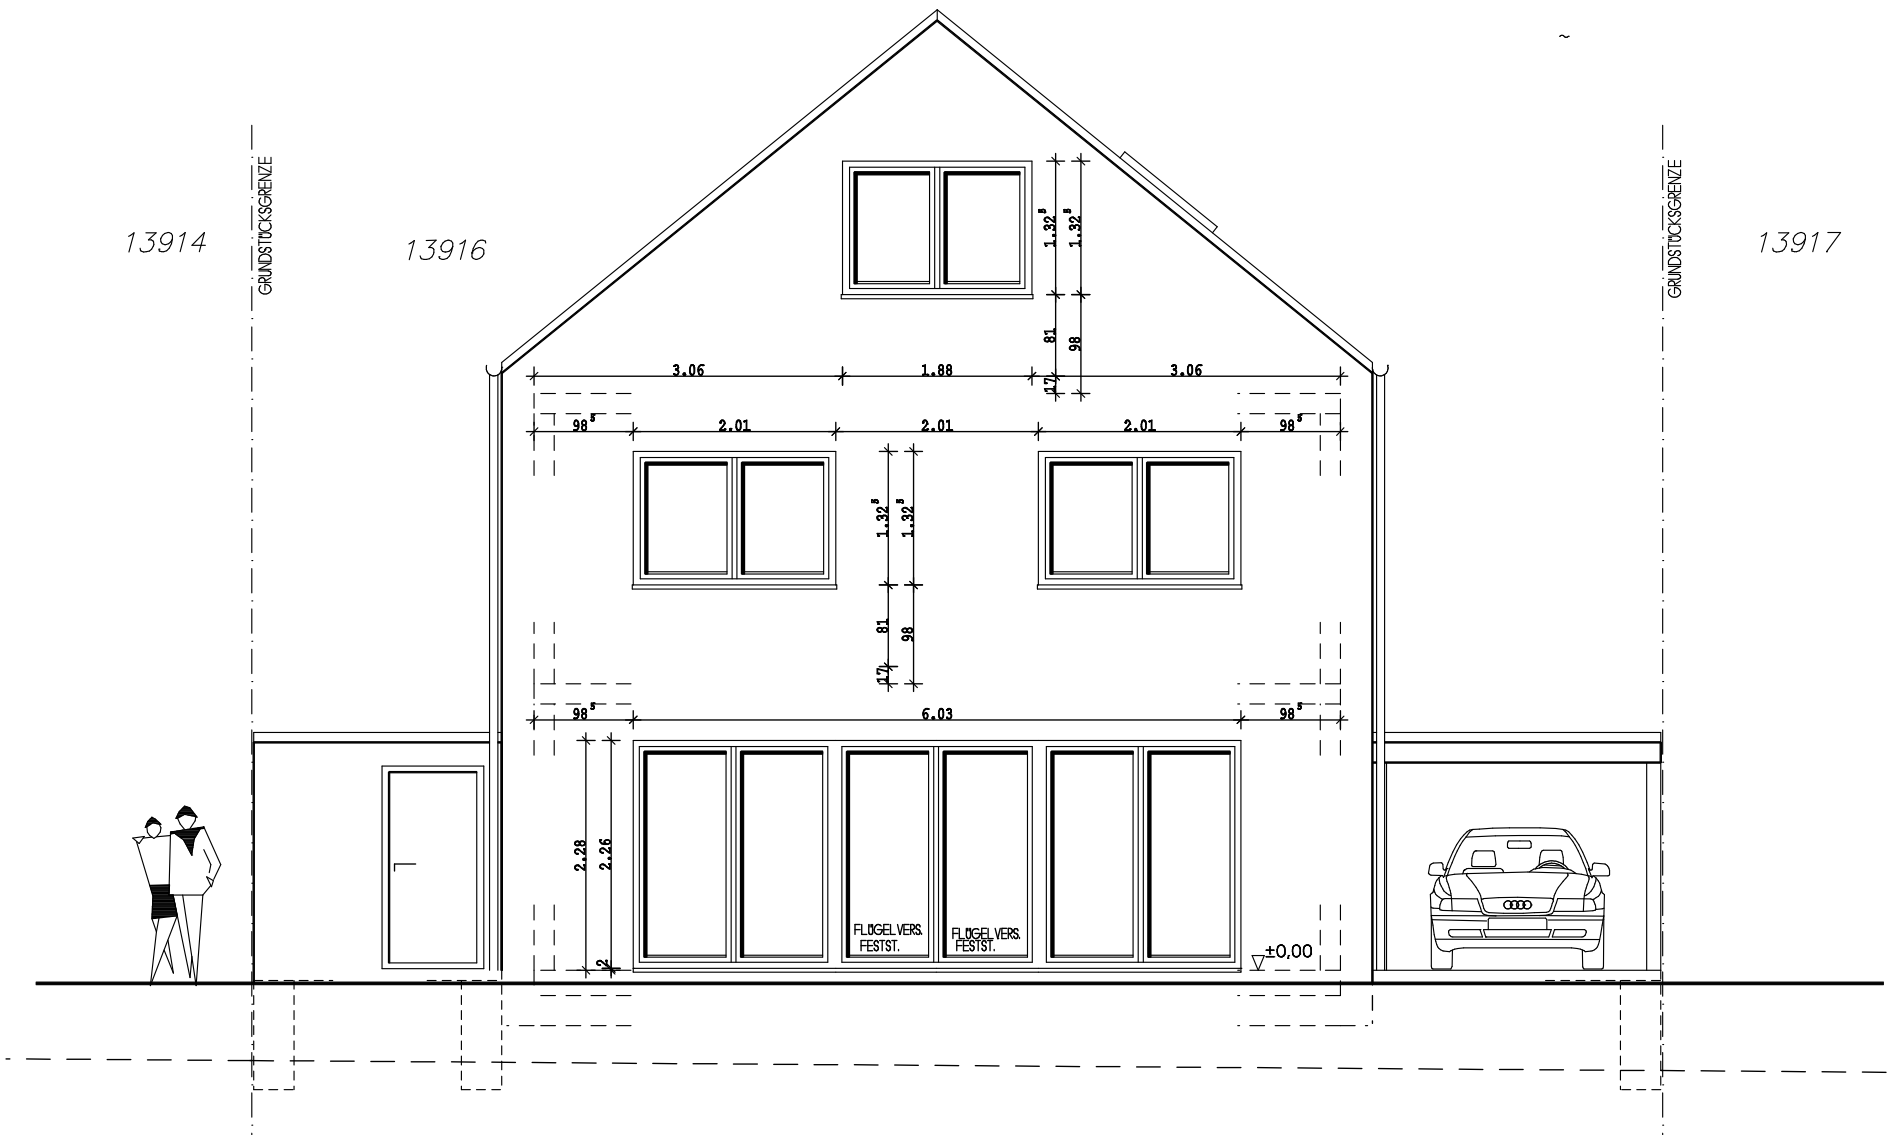

SÜD-WEST-ANSICHT
M = 1:75

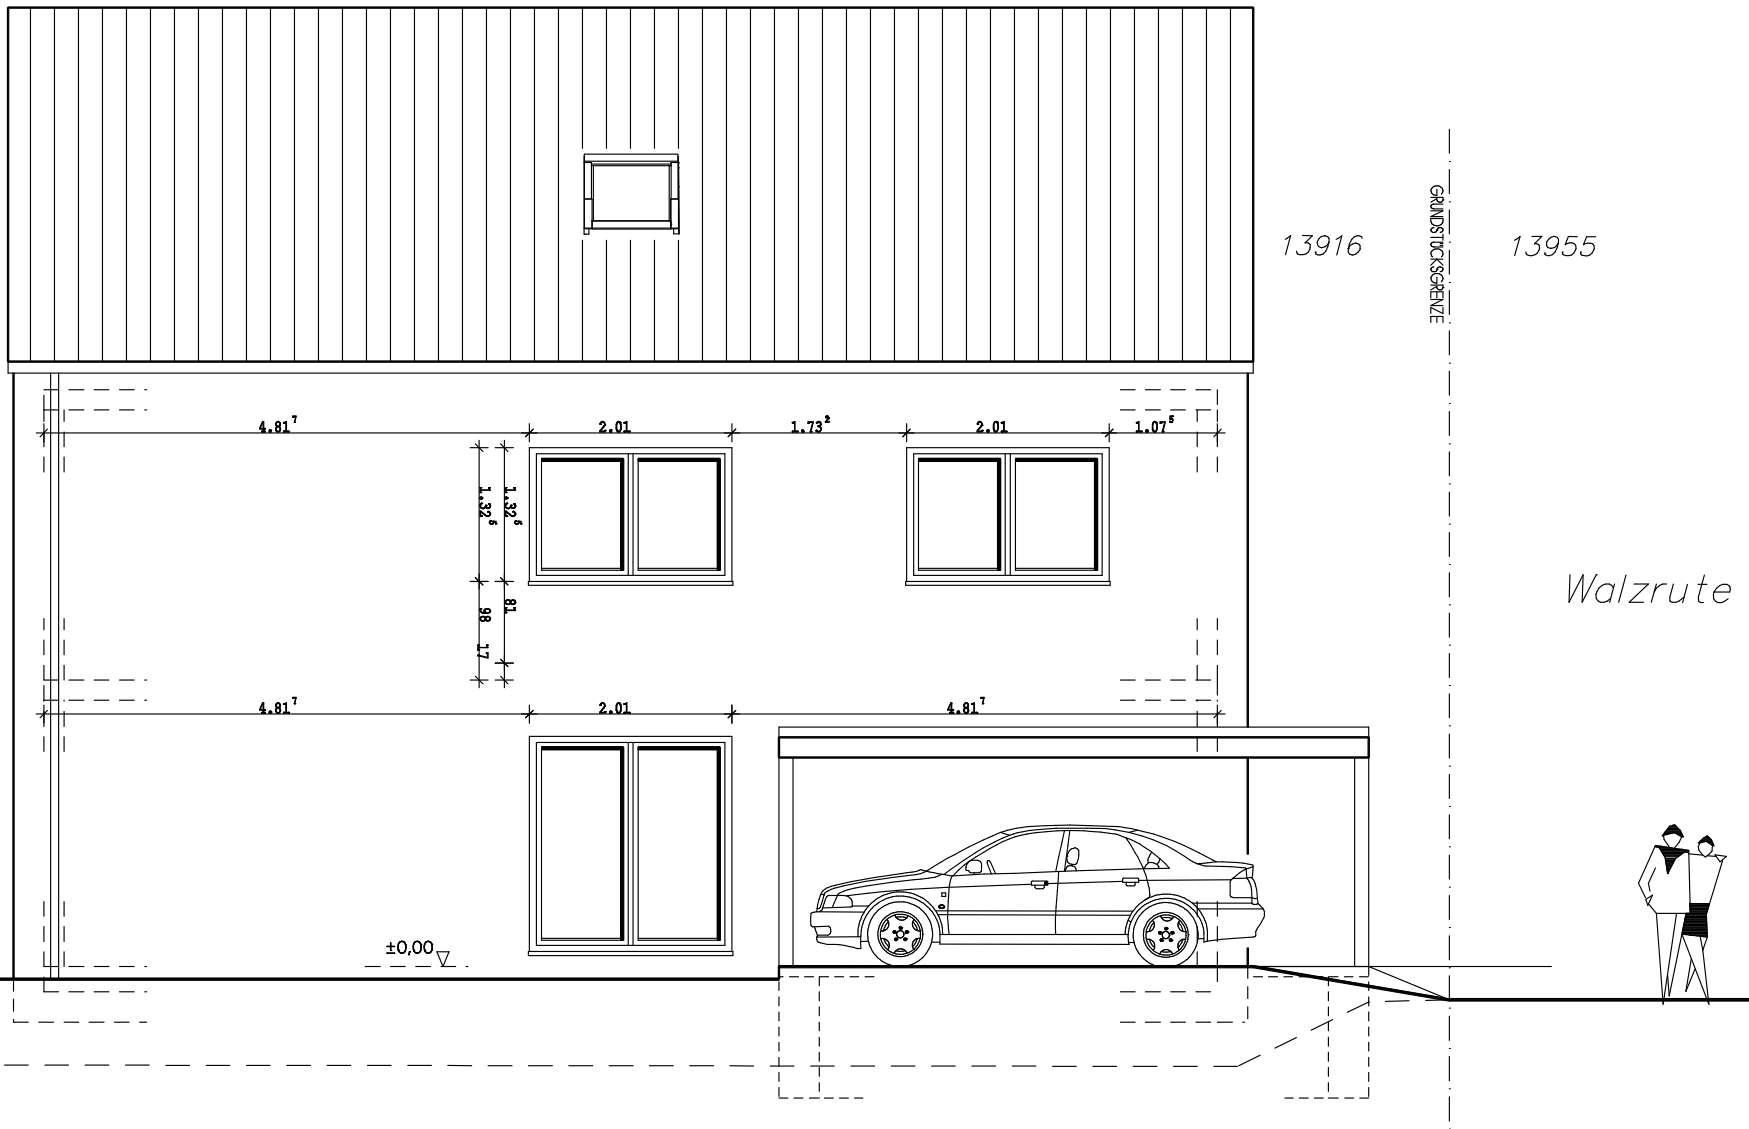

SÜD-OST-ANSICHT
 M = 1:75