


EEG

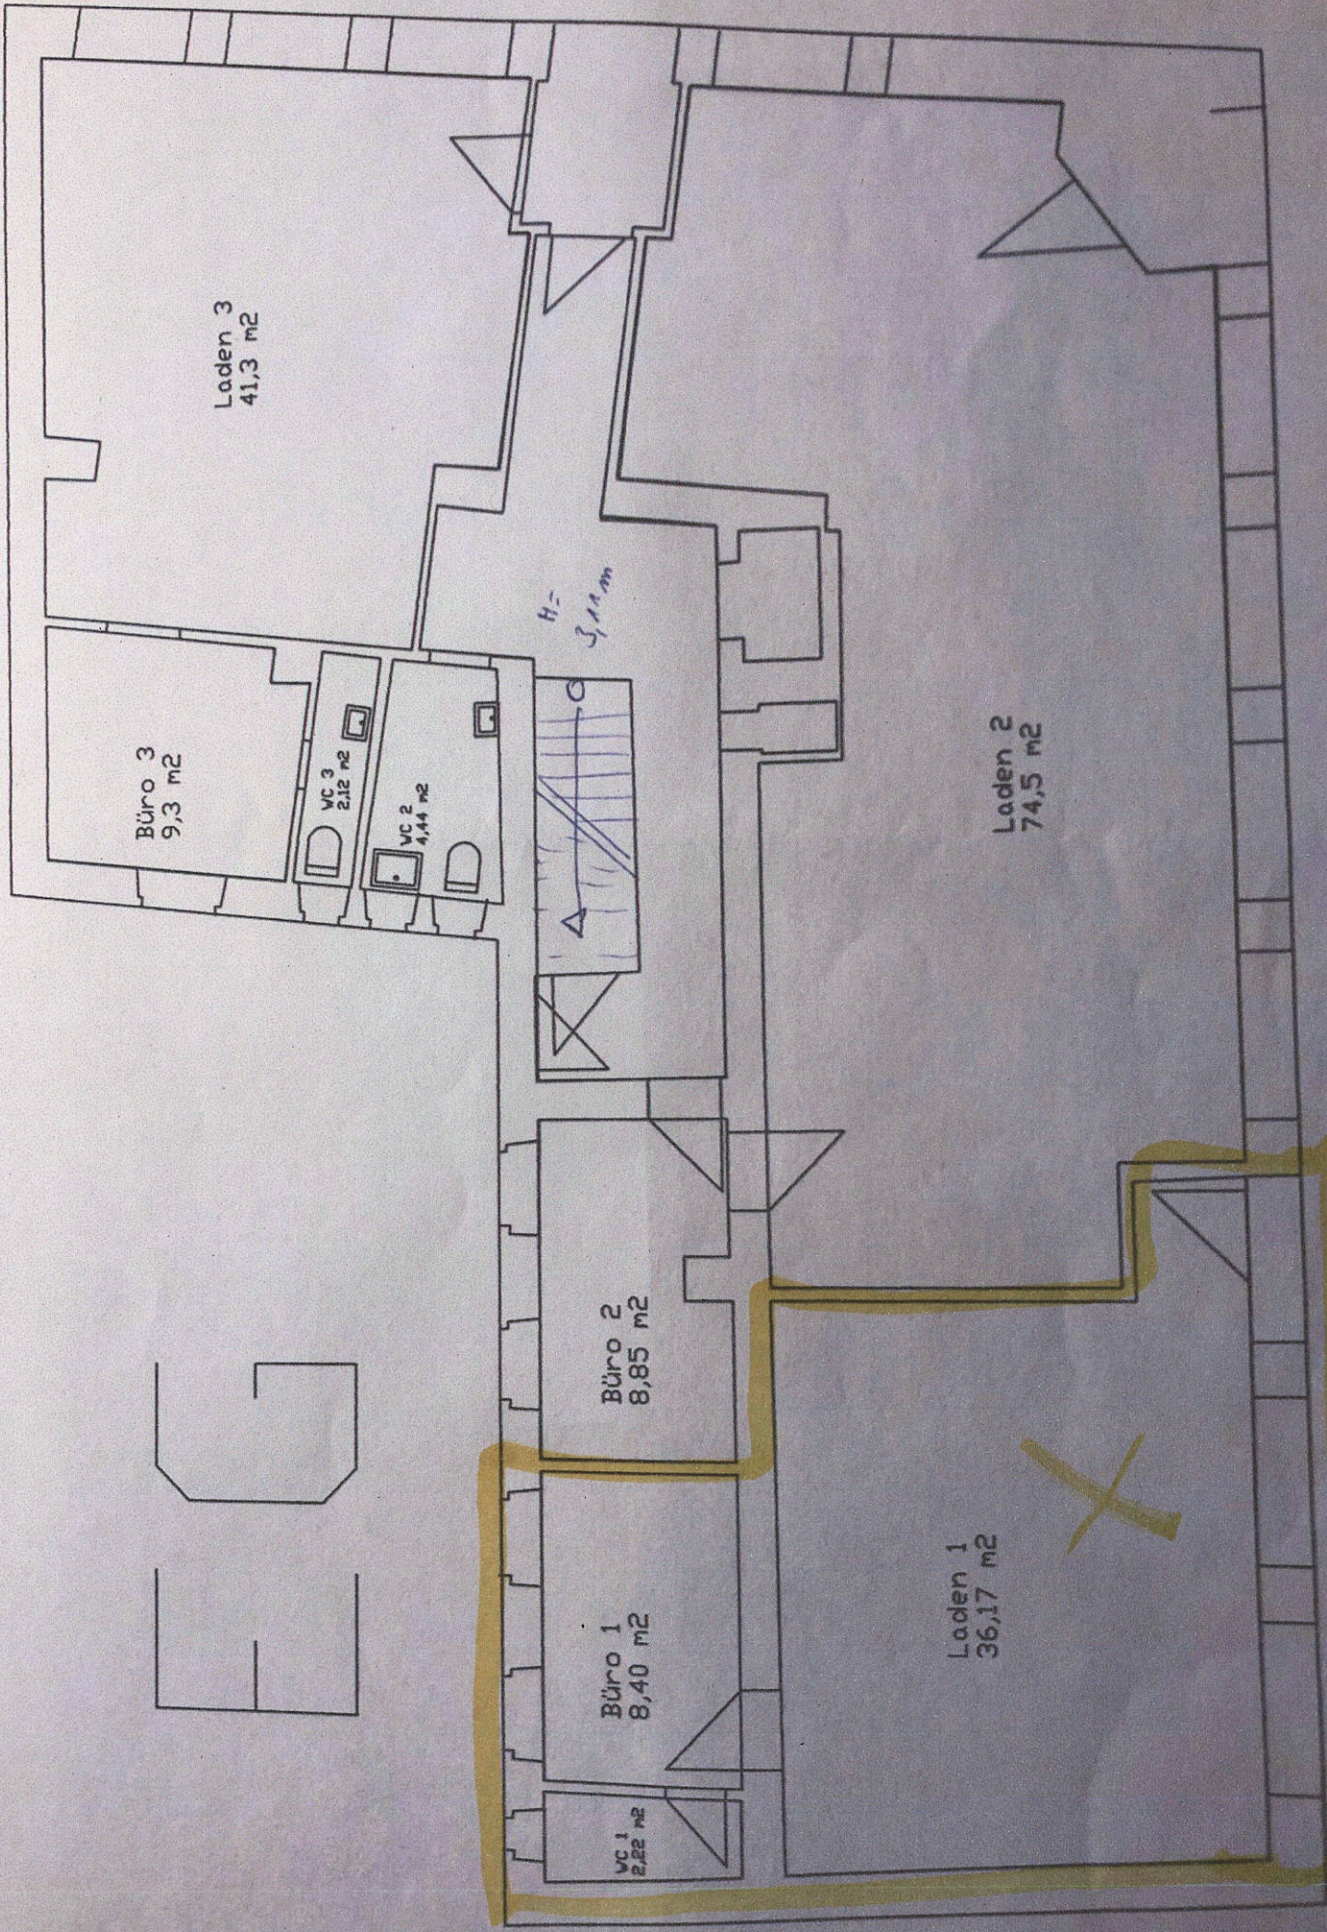

Laden 3
41,3 m²

Büro 3
9,3 m²

VC 3
2,12 m²

VC 2
4,44 m²

H=
3,11 m

Laden 2
74,5 m²

Büro 2
8,85 m²

Büro 1
8,40 m²

VC 1
2,22 m²

Laden 1
36,17 m²