



Strassen-Ansicht-



M 1:100

Schnitt: A-B

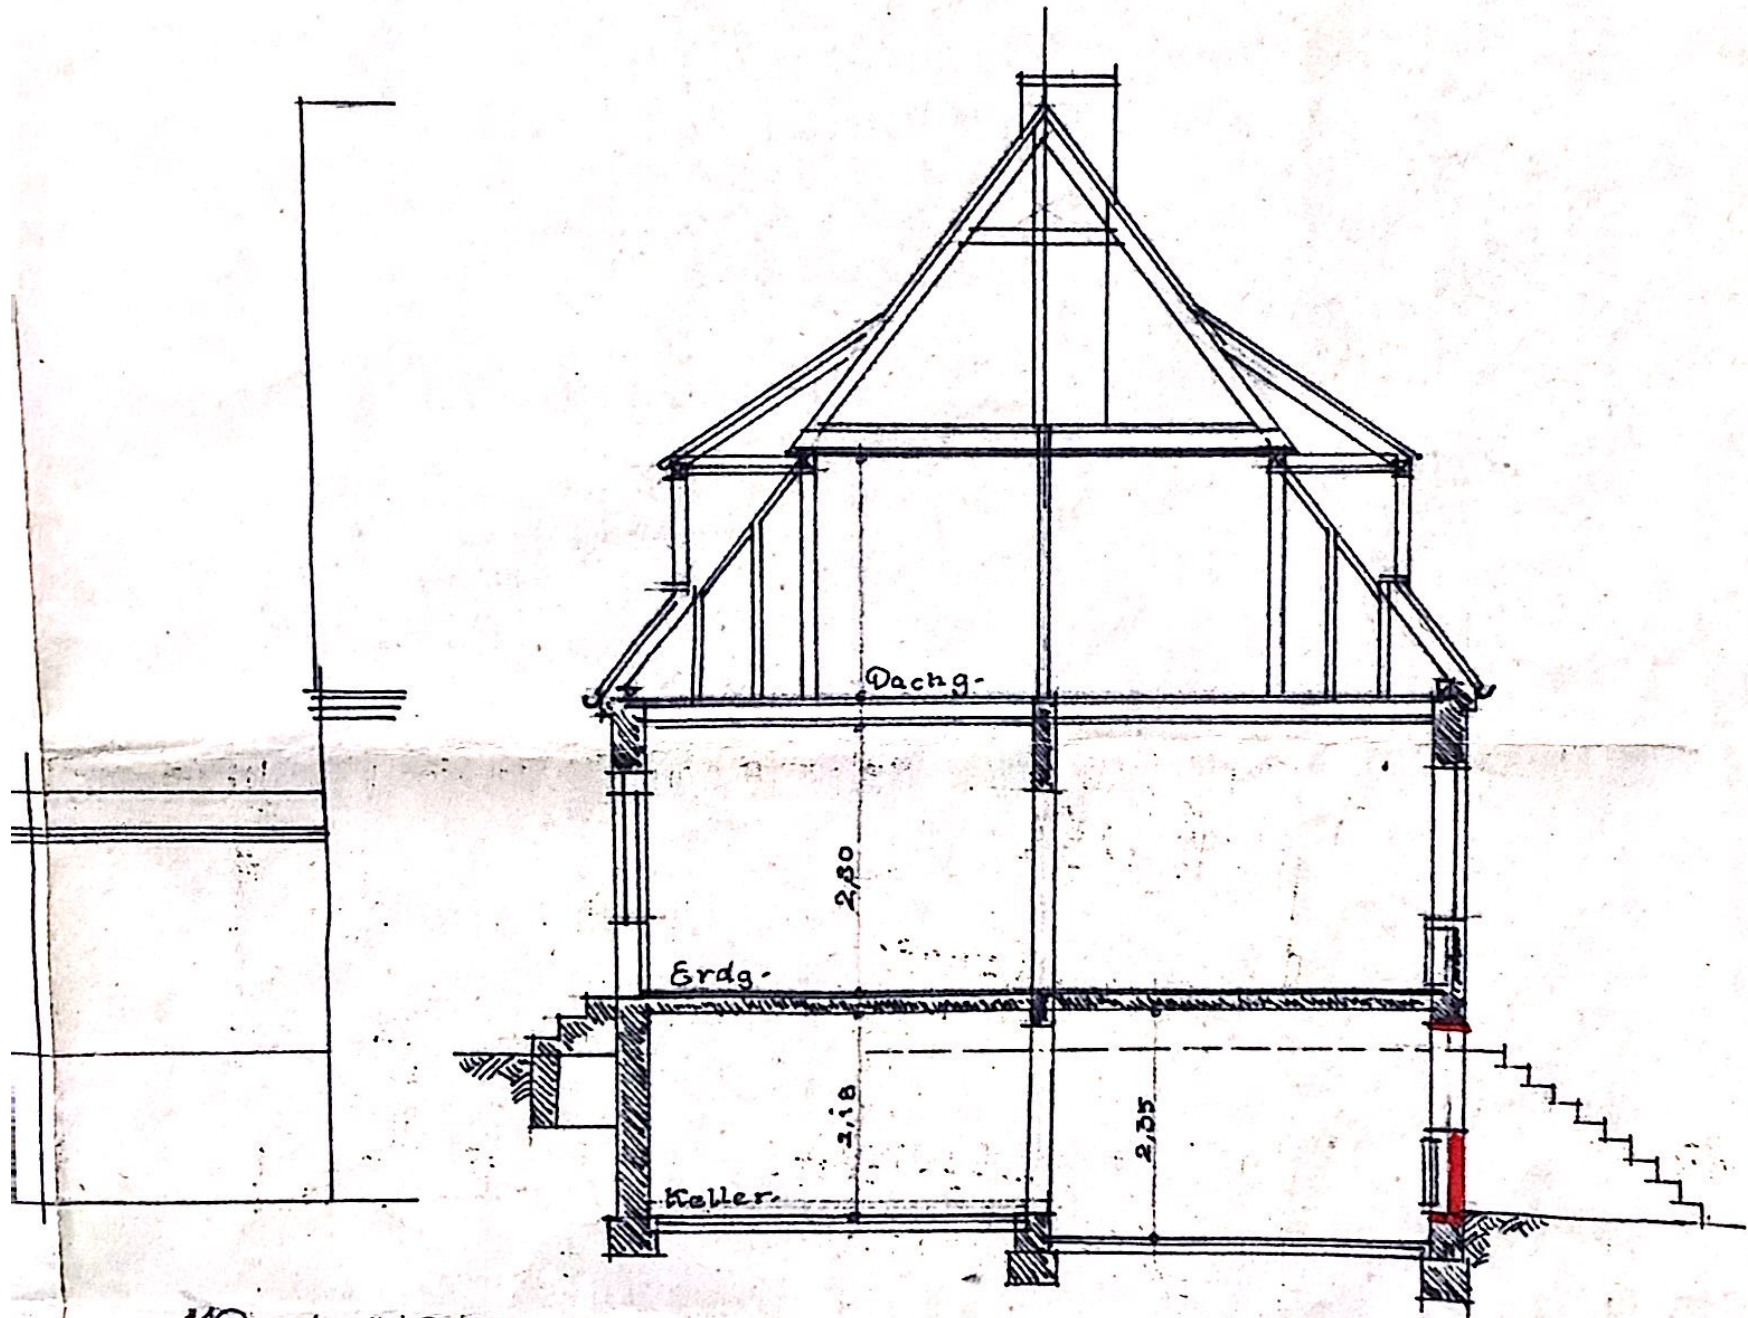

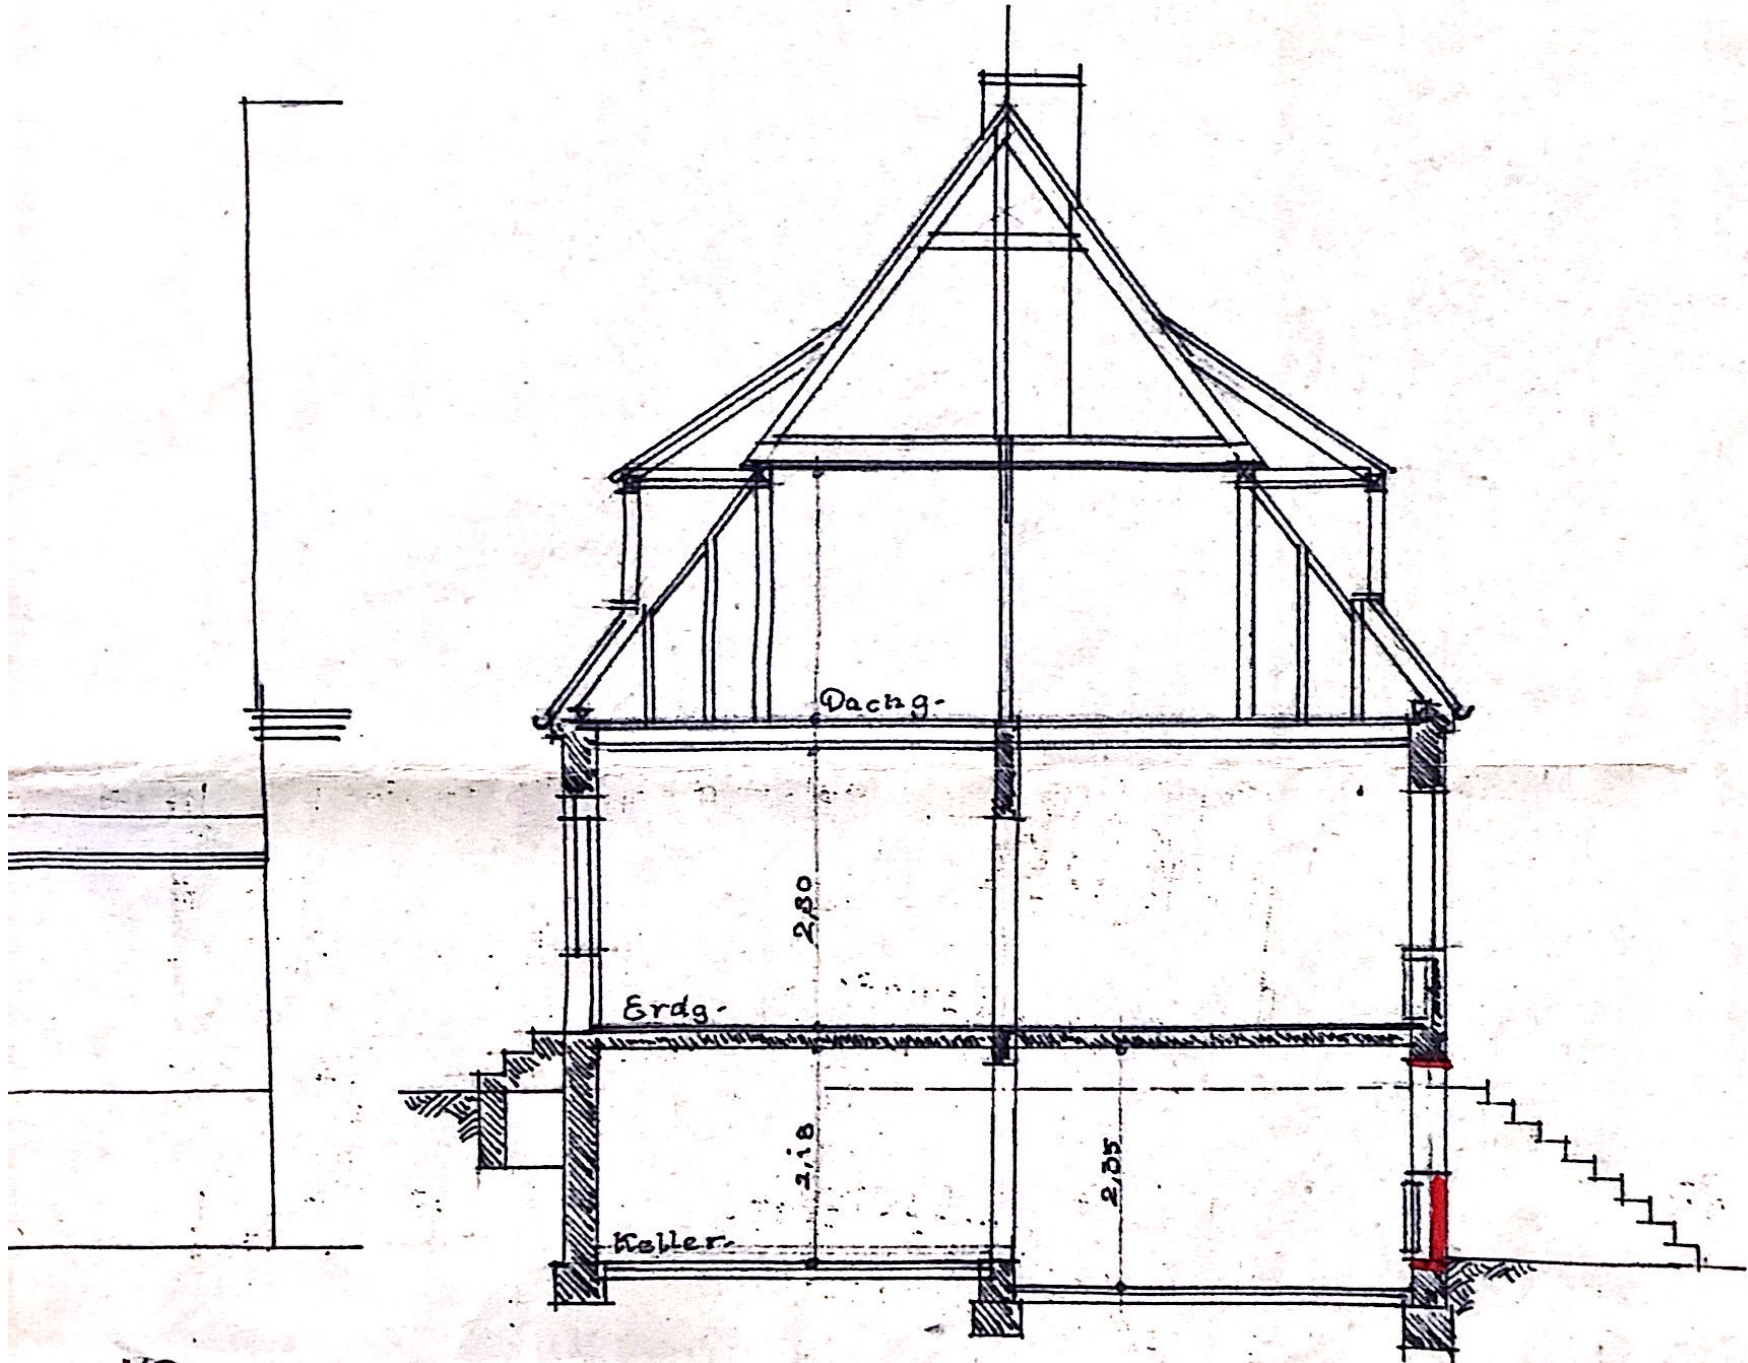


1:100

Schnitt: A-B

M-1-100-

Schnitt = A-B-

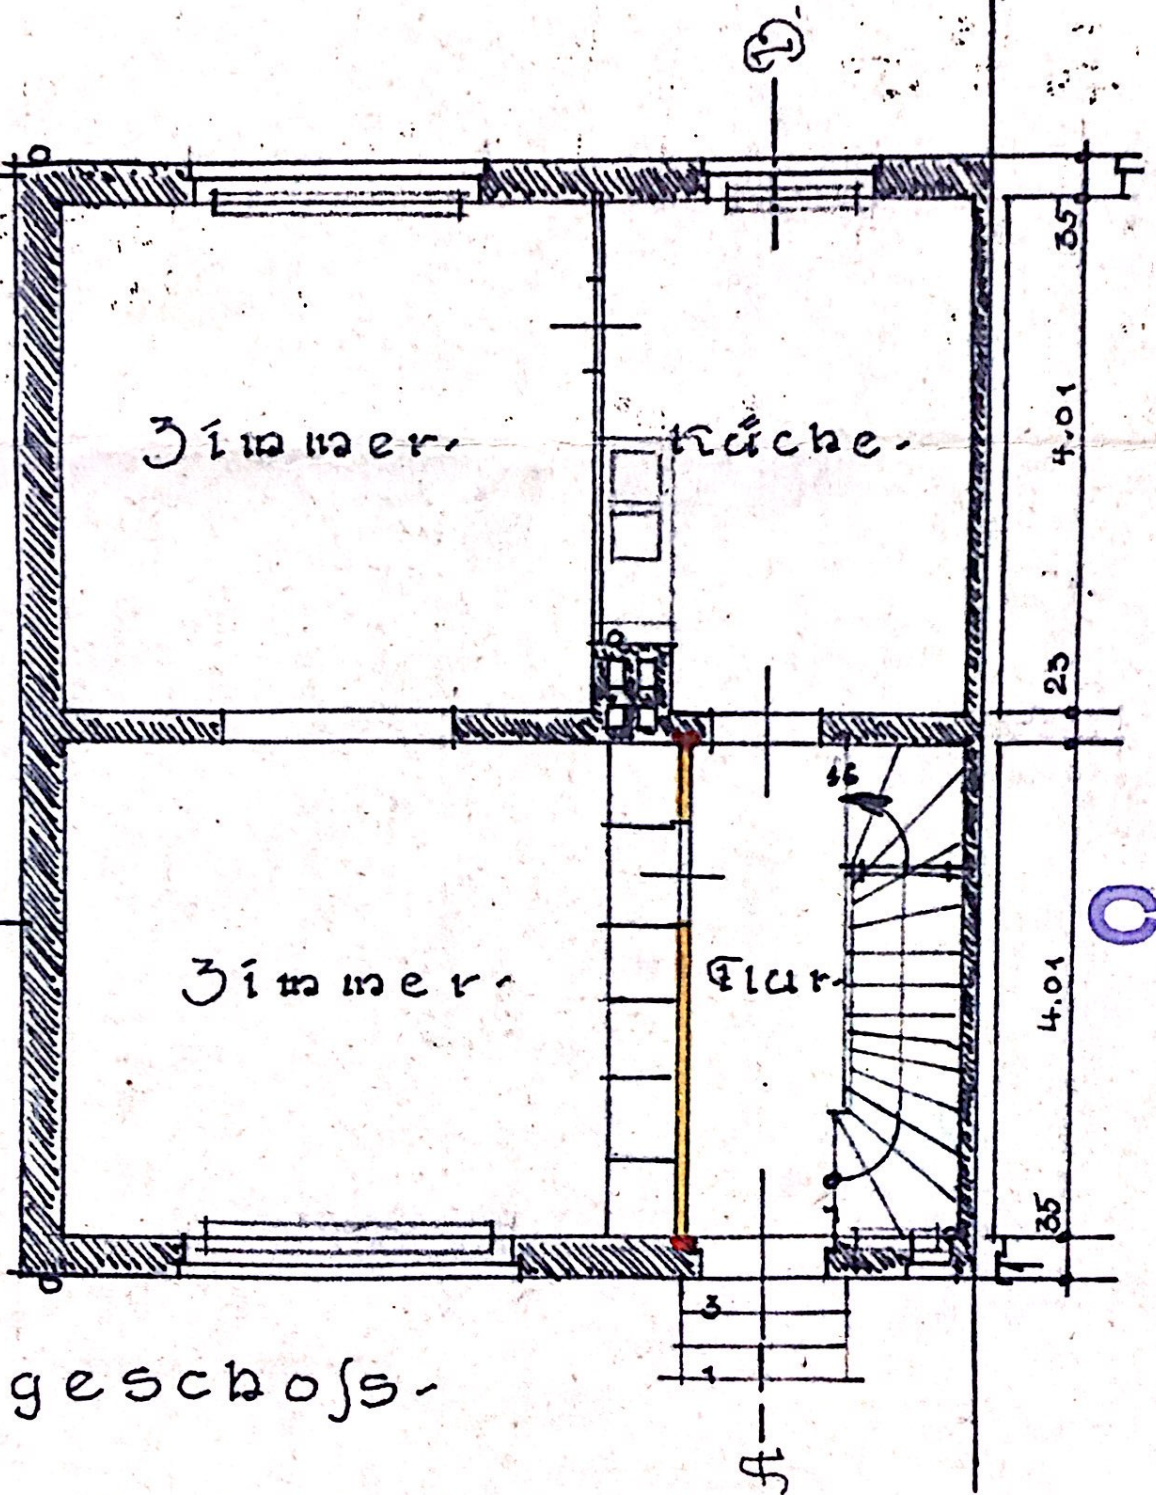

Erdgeschoss-

Kiel im April 1970-