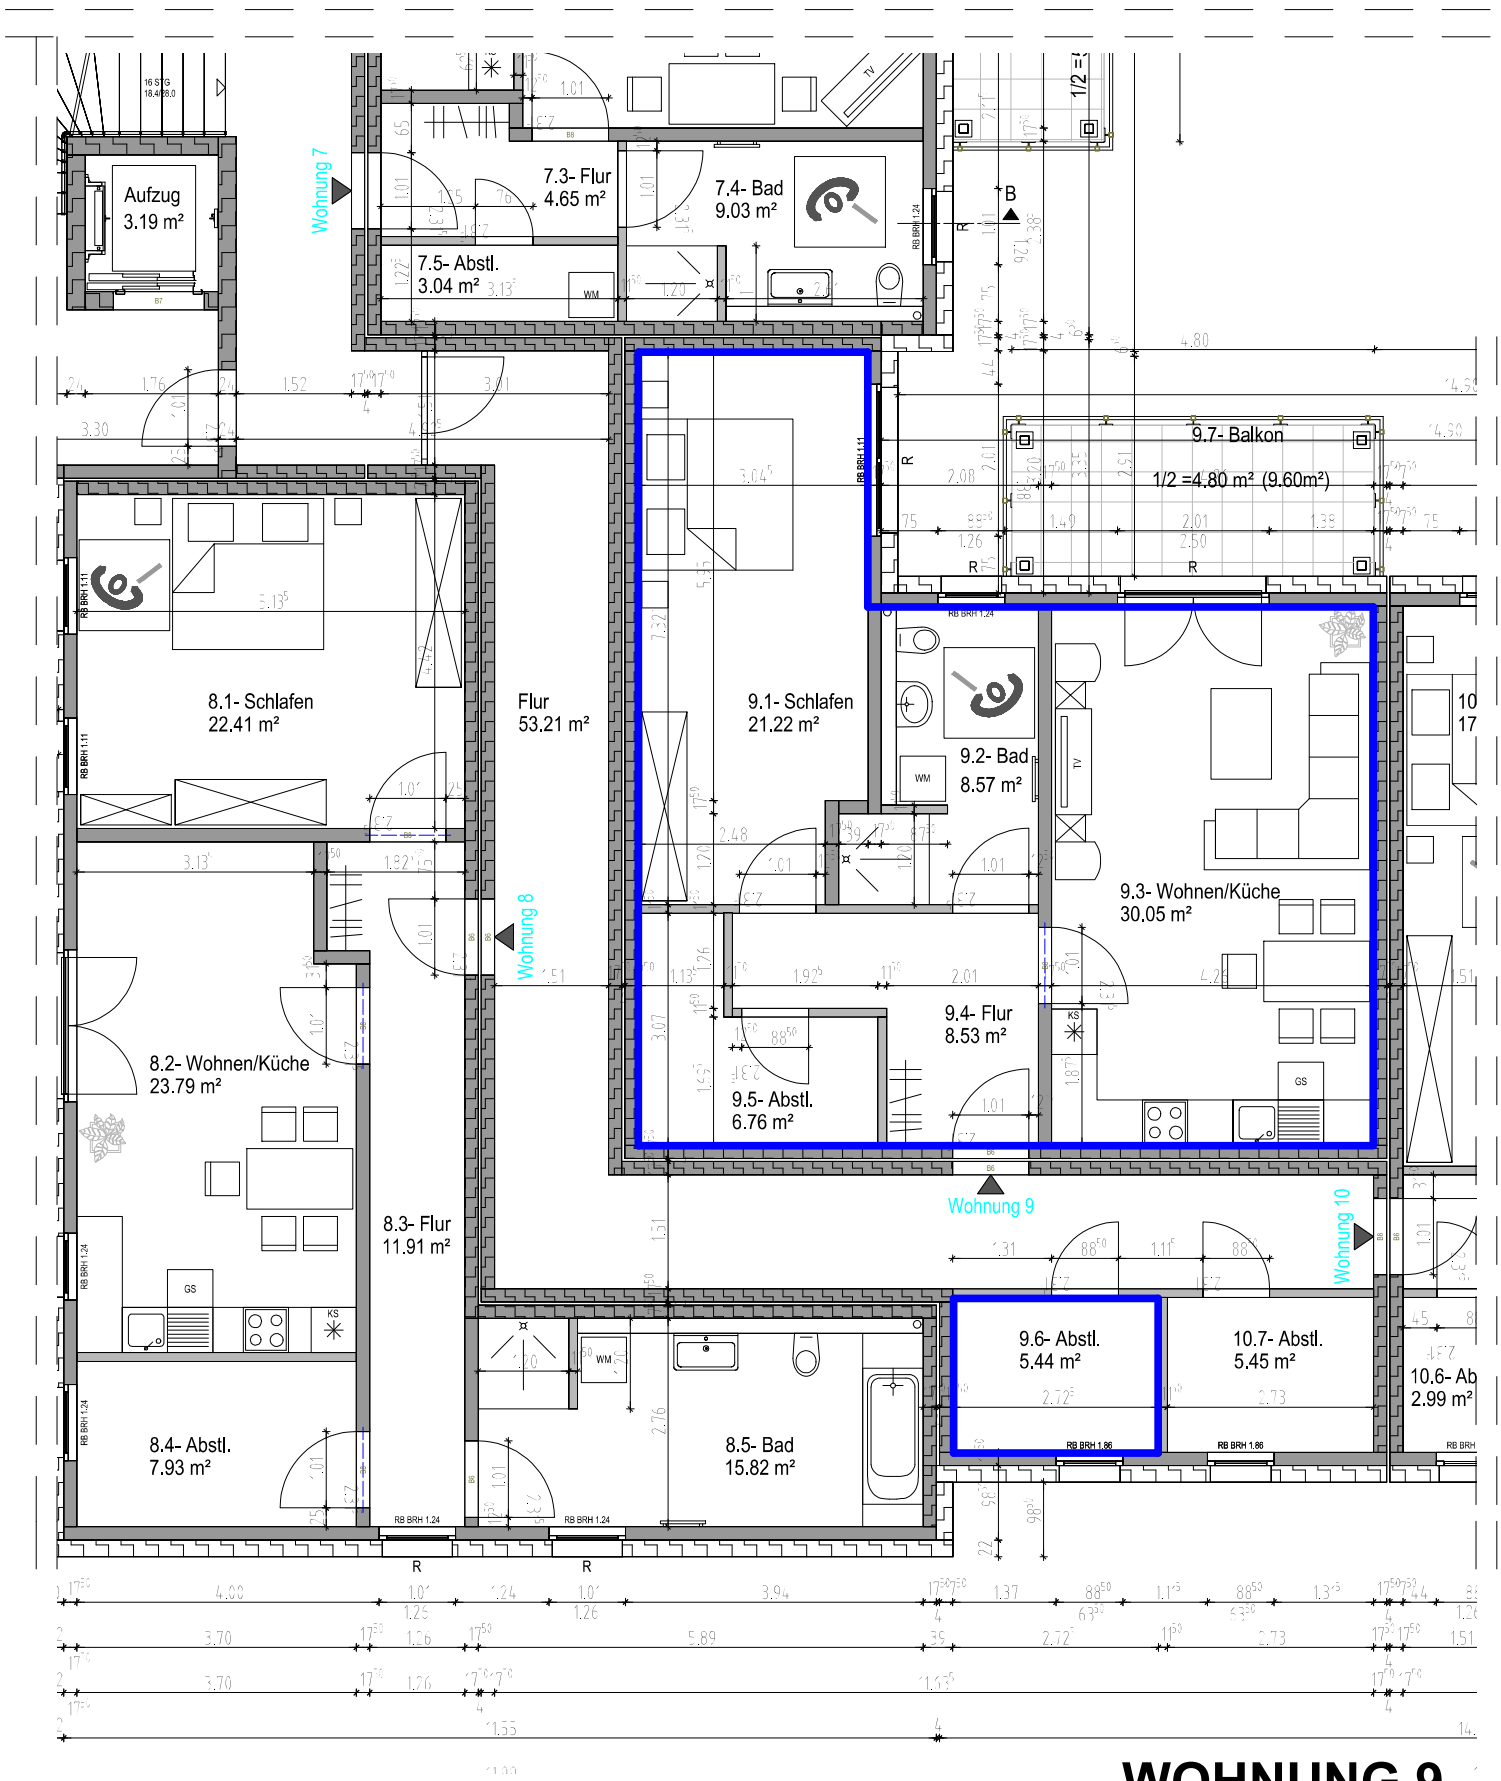

WOHNUNG 9

1:100