



2. DACHGESCHOSS

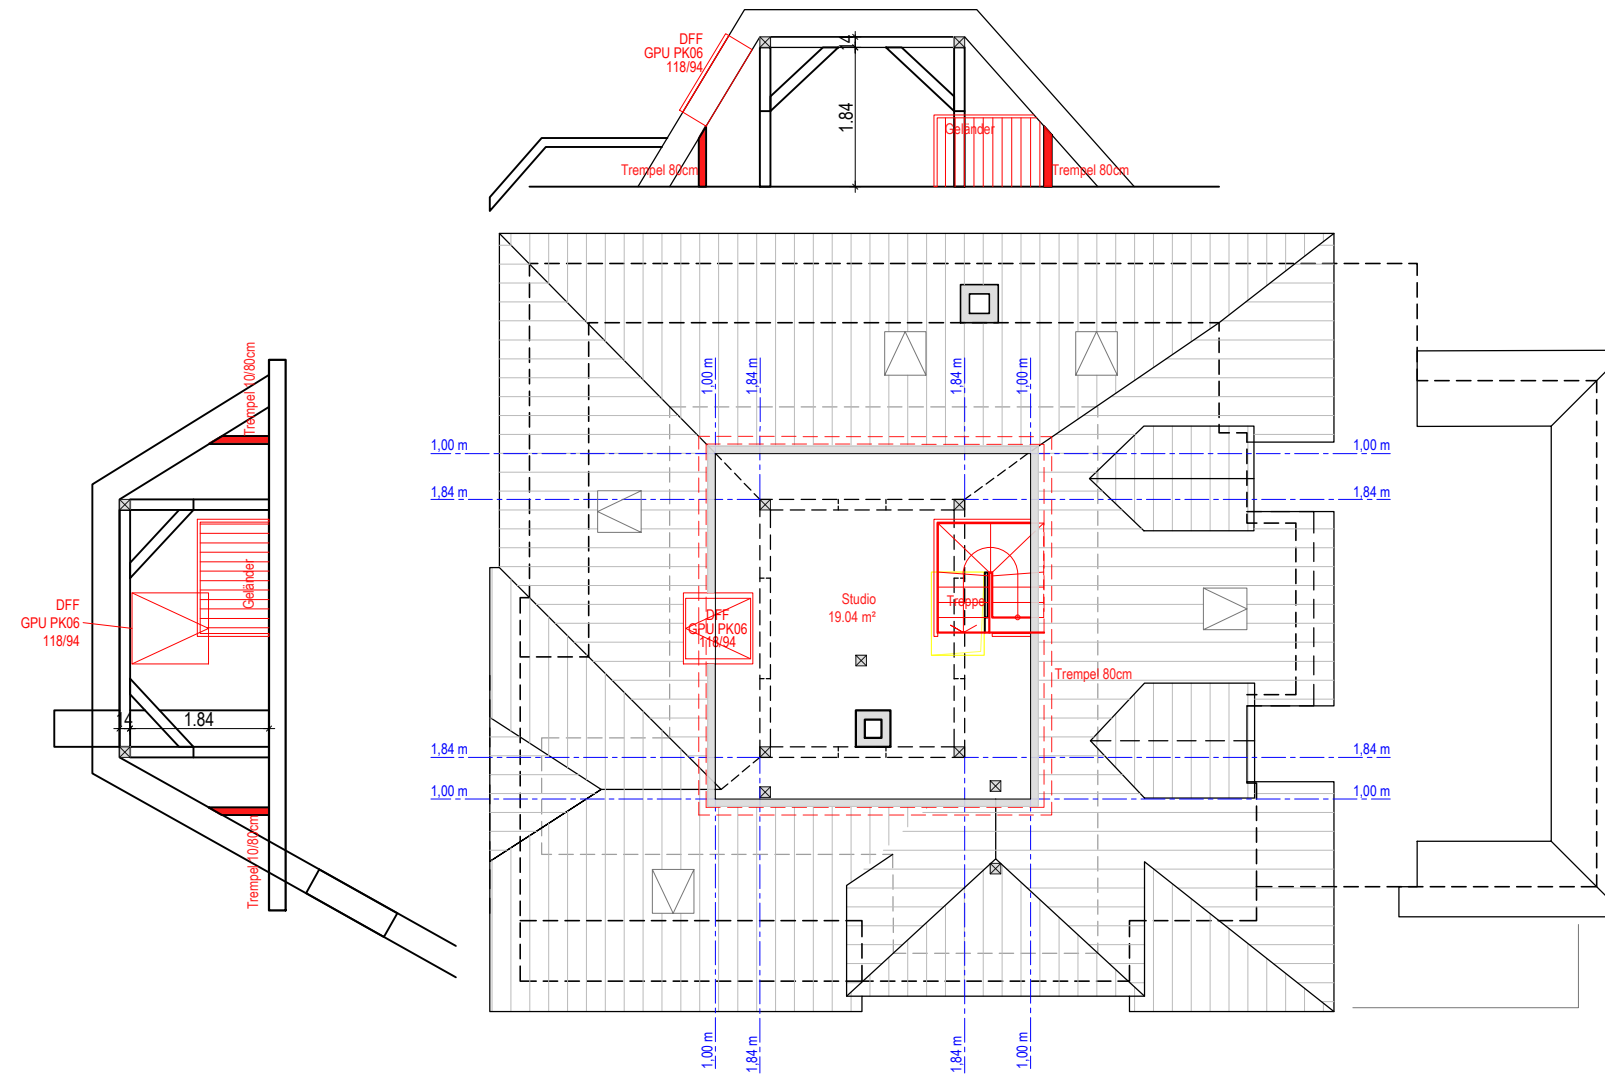

| LEGENDE | |
|---|-----------|
| | = BESTAND |
| | = ABBRUCH |
| | = NEU |

| PLÄNE | | | | VORABZUG ! | |
|-----------|---|--|------------|---|------------|
| Vorhaben | ENERGETISCHE SANIERUNG WOHNHAUS | | Plantteil | 2. DACHGESCHOSS | |
| Baustelle | Schmidgallstraße 14, 71364 Winnenden | | Maßstab | M 1:100 | |
| Bauherr | EM Immobilien GmbH Untere Lindenstrasse 2, 71332 Waiblingen | | Gefertigt | Datum | 02.04.2024 |
| Planung |  Untere Lindenstraße 2 71332 Waiblingen 07151 2710074 PROJEKTMANAGEMENT INGENIEURLEISTUNGEN | | Gezeichnet | Plannr. | 05 |
| | | | Gezeichnet | Përparim Thaqi Dipl. Ing. Bauingenieur | |