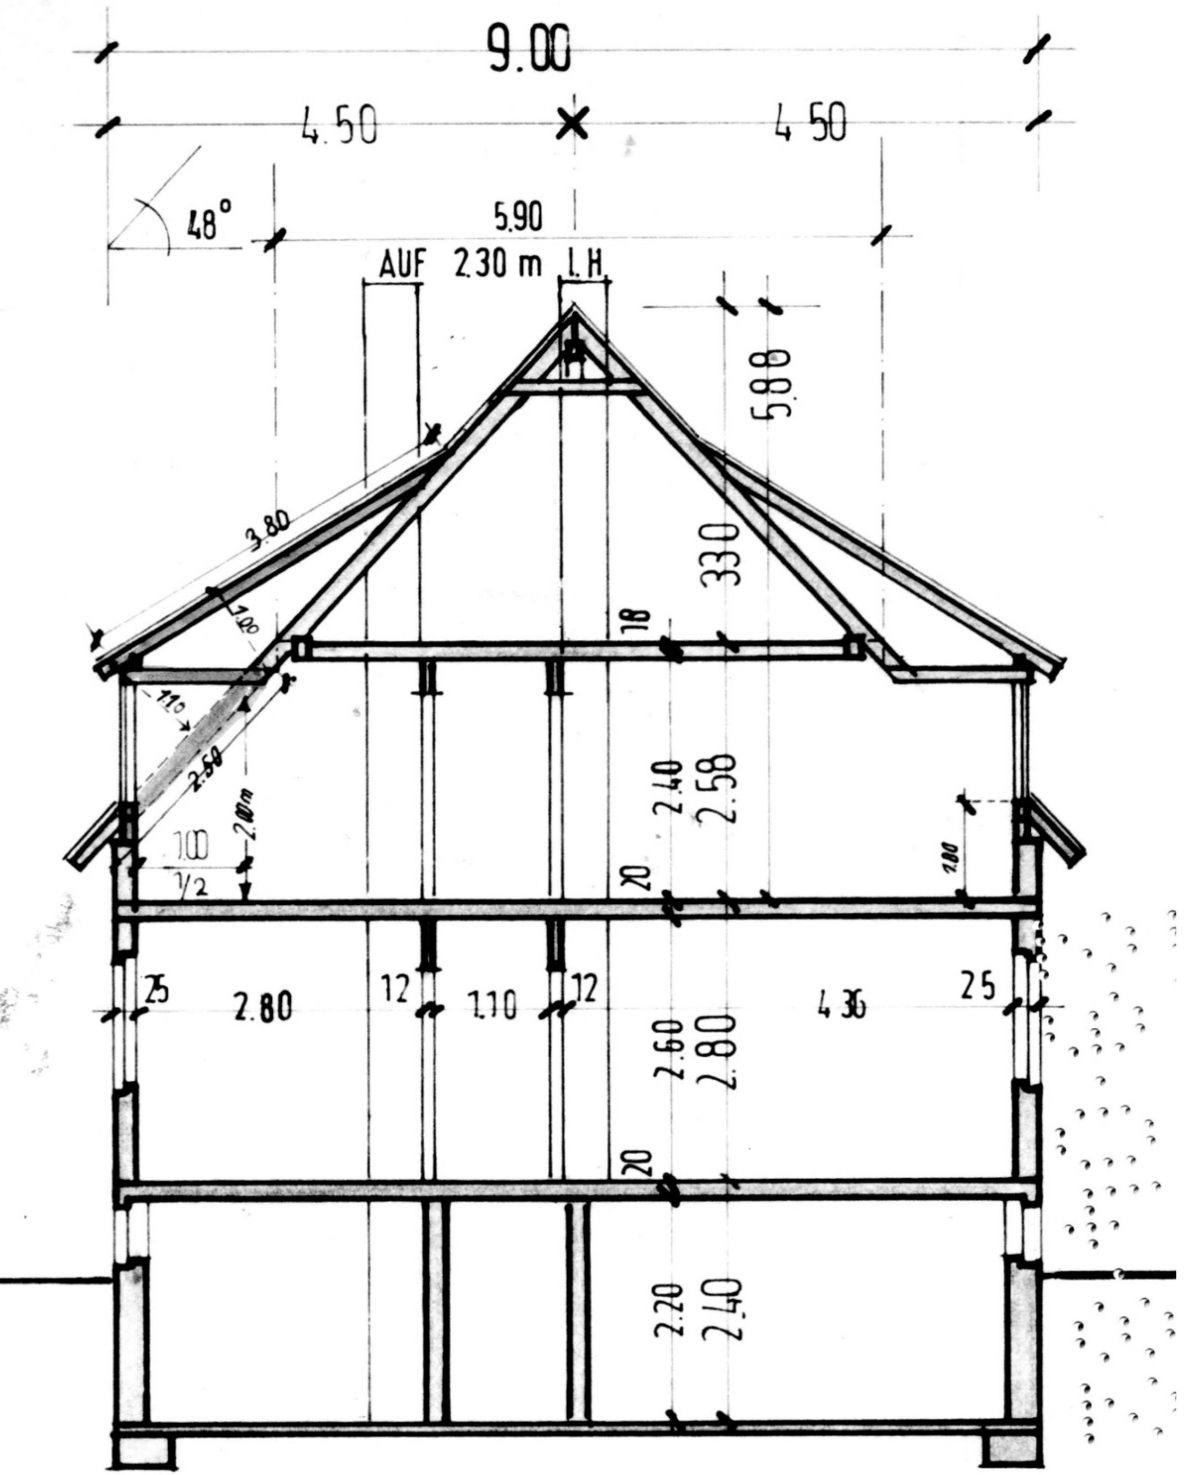Anlage A10: Gebäudeschnitt