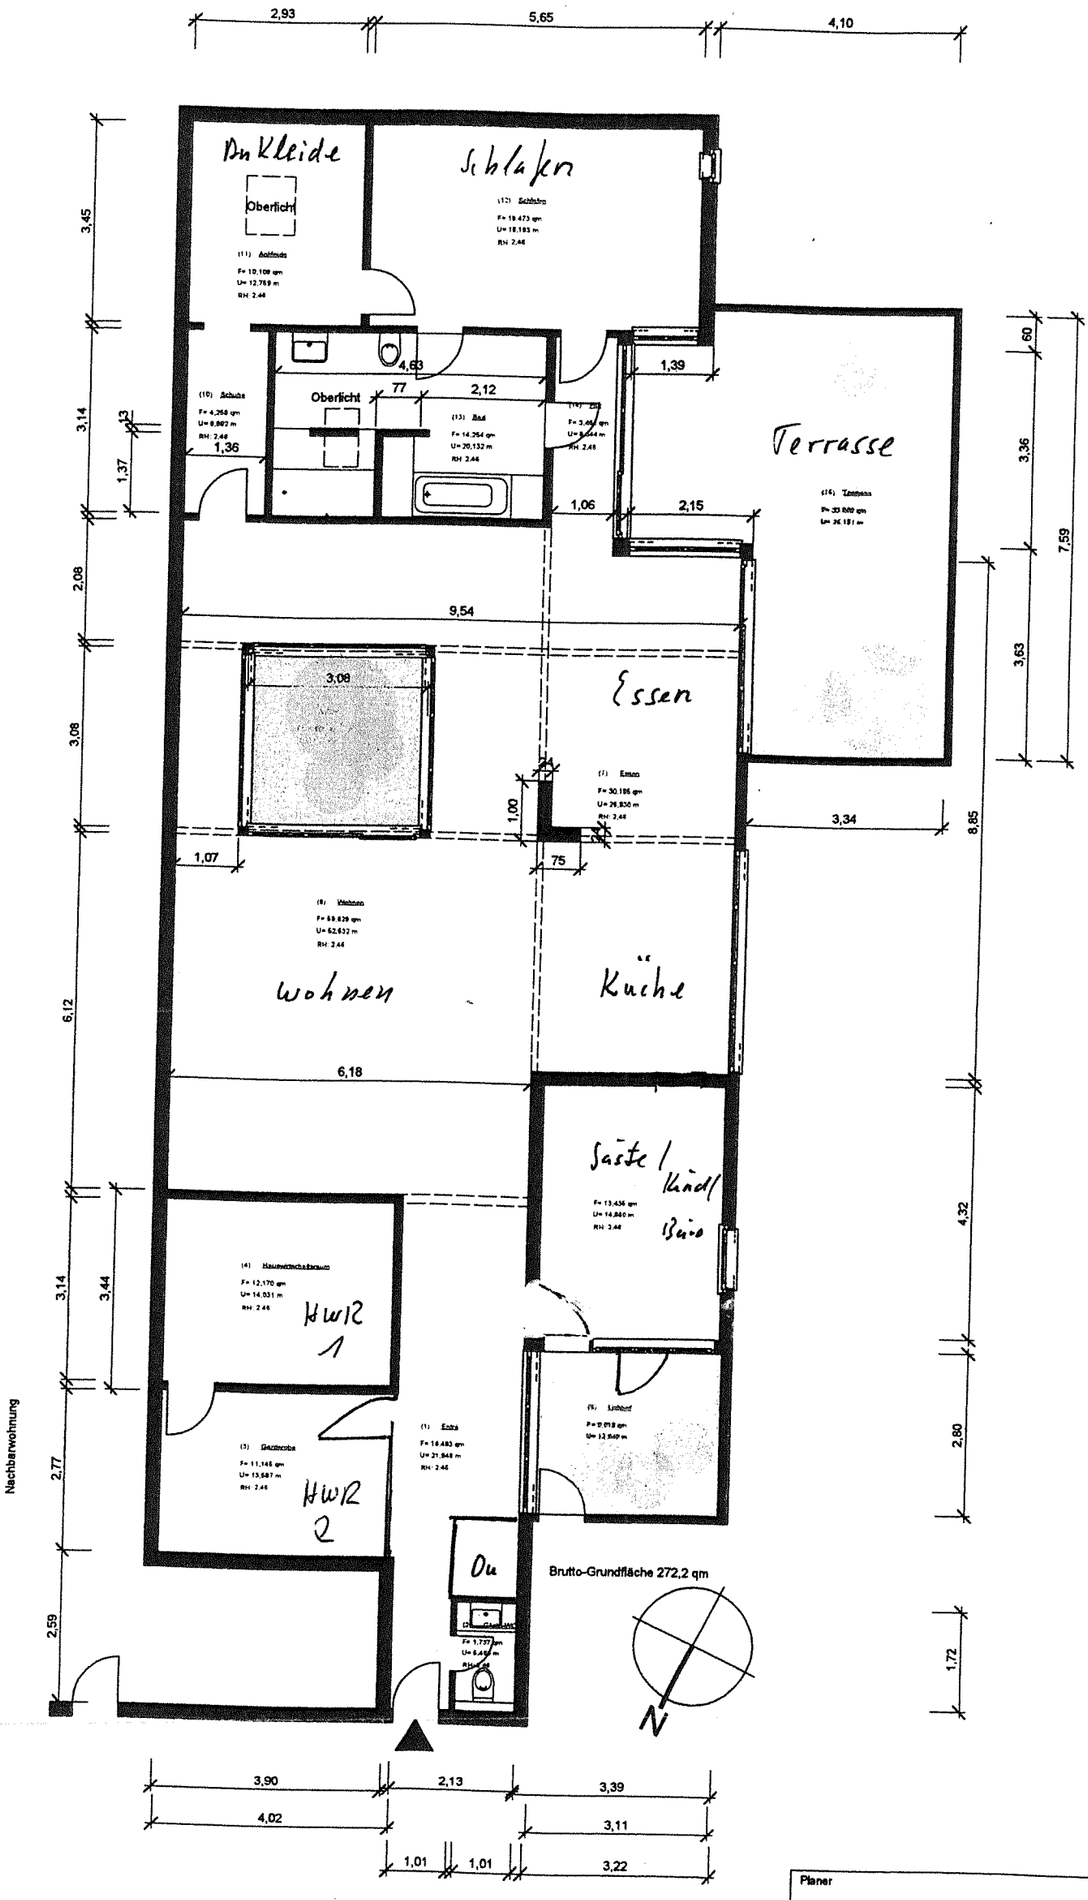

Alle Maße sind am Bau zu prüfen!

Planer	Der Plan wurde erstellt auf Grundlage des Aufmasses vom 10.05.2019.
Projekt / Bauherr	**Aufmass Wohnung** **Habichthorstweg 26 A1 - 30655 Hannover**
Planinhalt	Grundriss/EG
Plangroesze: A3	Datum: 11.05.2019
Massstab: 1:100	