


19.62

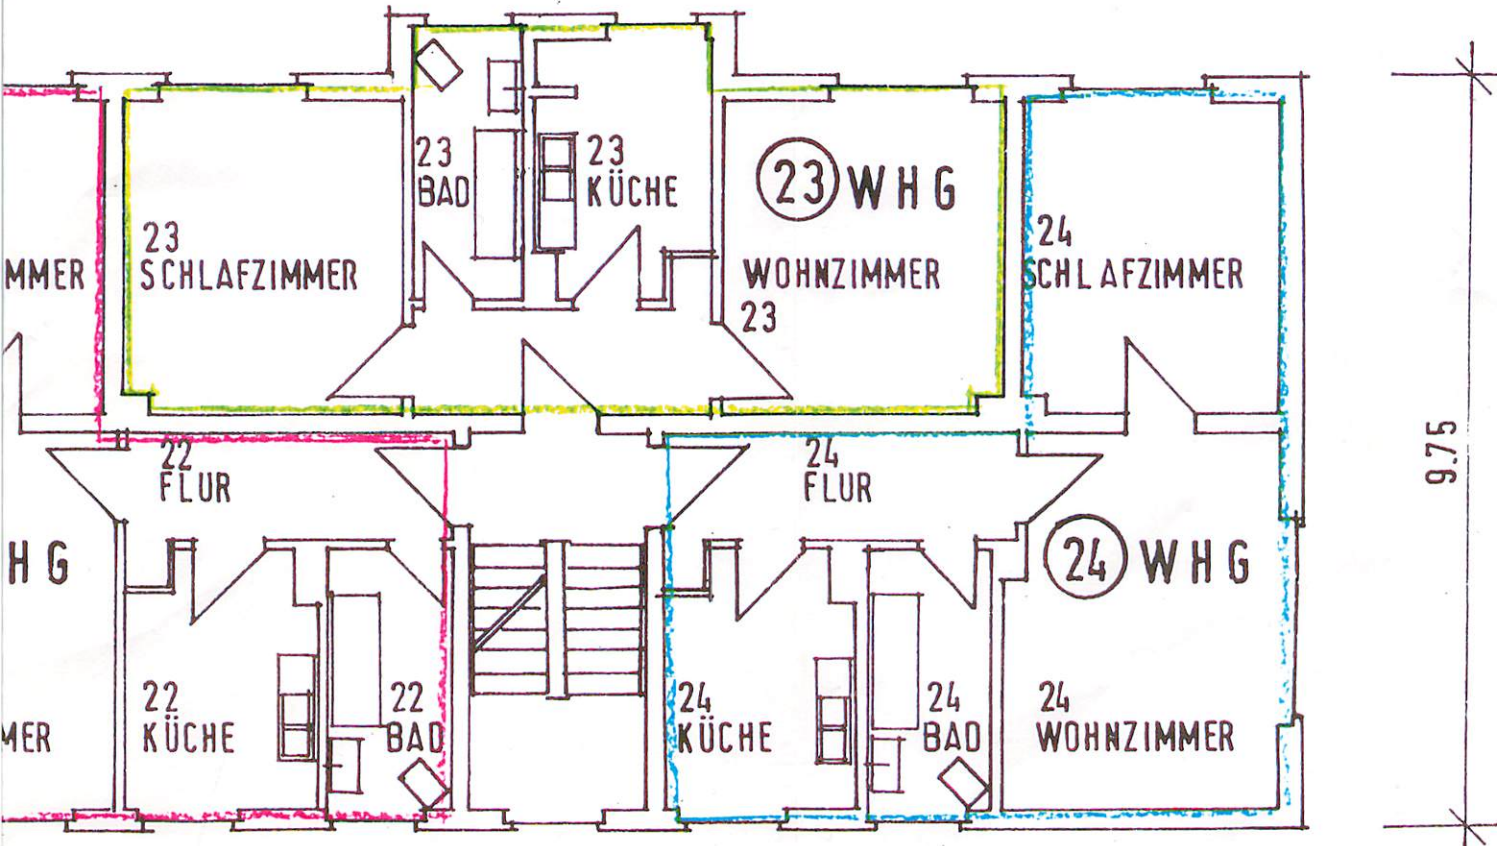

HAUS NR. 13

Aufteilungsplan

zur Bescheinigung vom 06.07.93
 aufgrund des § 7 Abs. 4 des
 Wohnungseigentumsgesetzes vom
 15.03.1951 (BGBl. I, S. 175).

Im Auftrage
 (Kukkuk)



1. OBERGESCHOSS

M 1 : 100 /19