


Rheinbergstr.

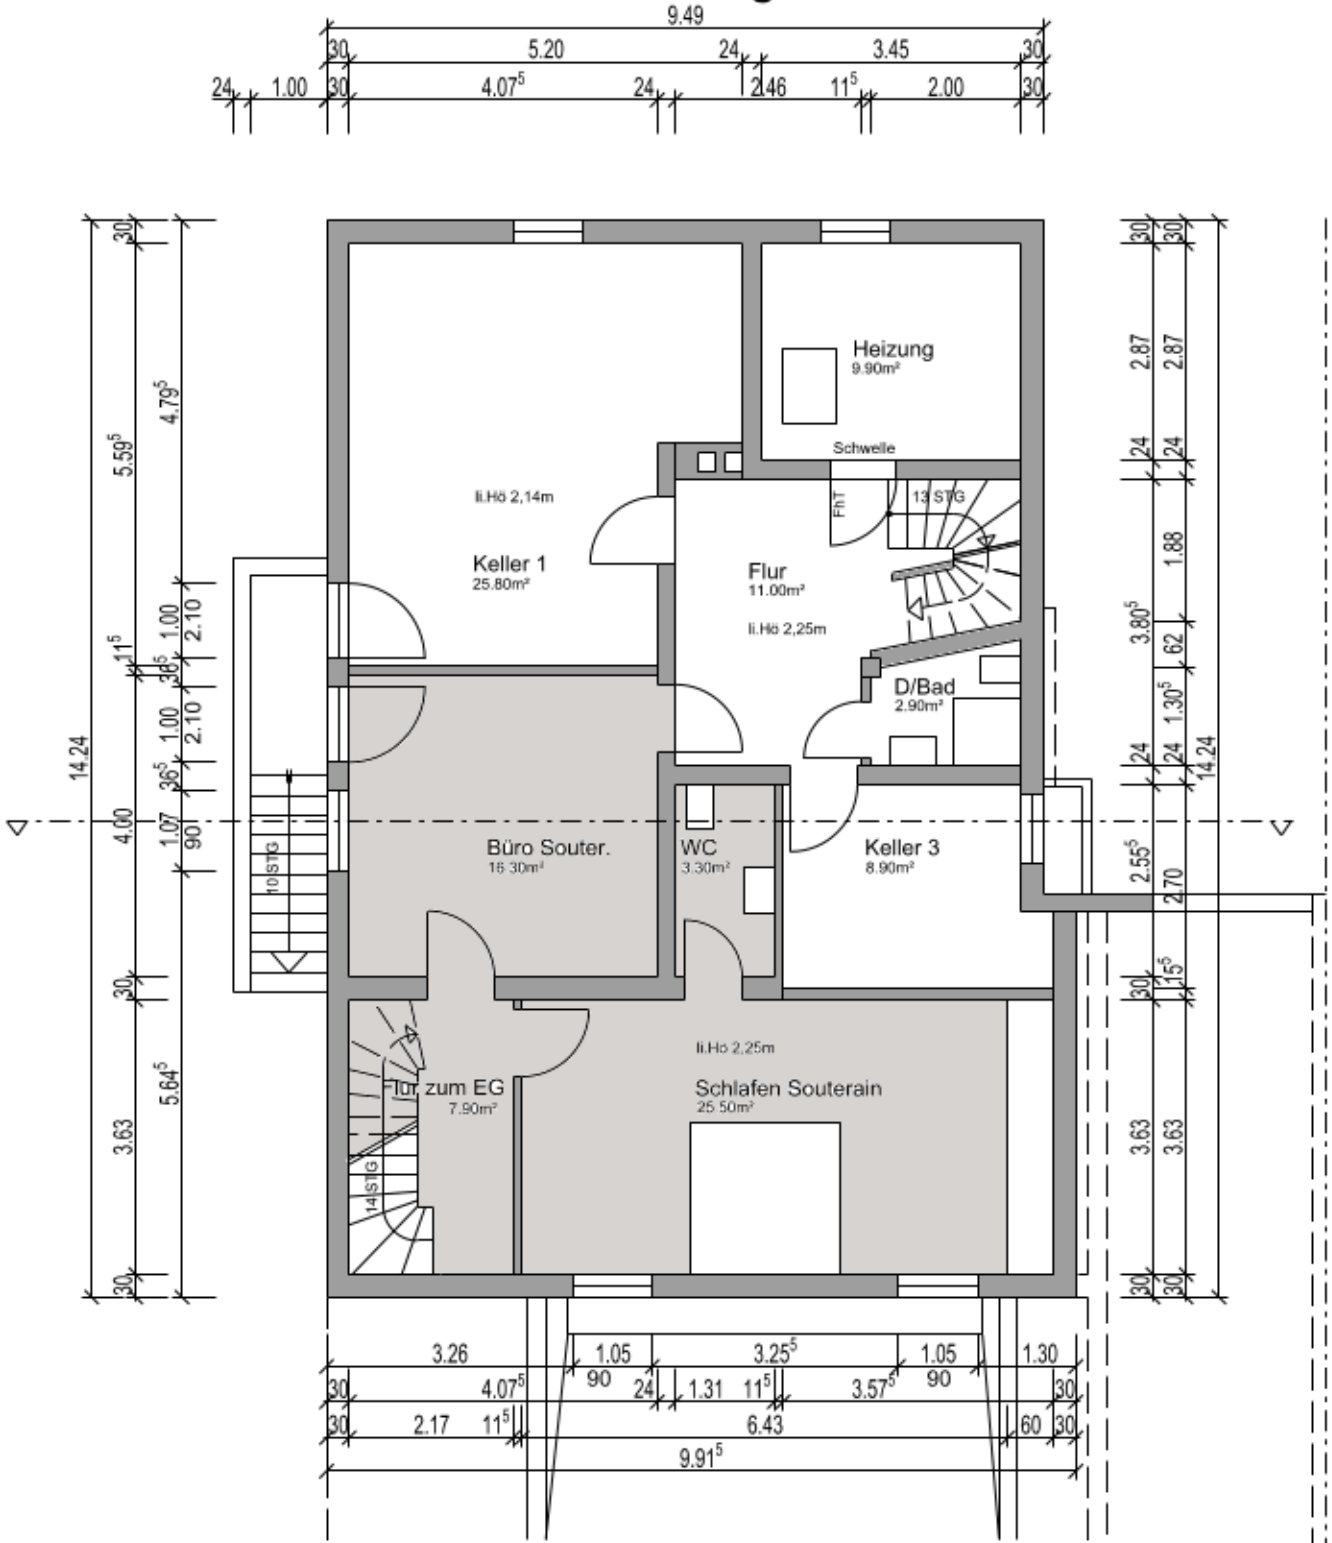

KG Nutzfläche 58.50m²
Wohnfläche 49.70m²

Aufmass Einfamilienhaus
Rheinbergstr. 42, 51143 Köln
Keller, M 1:100, 26.03.2024