



Erdgeschoss

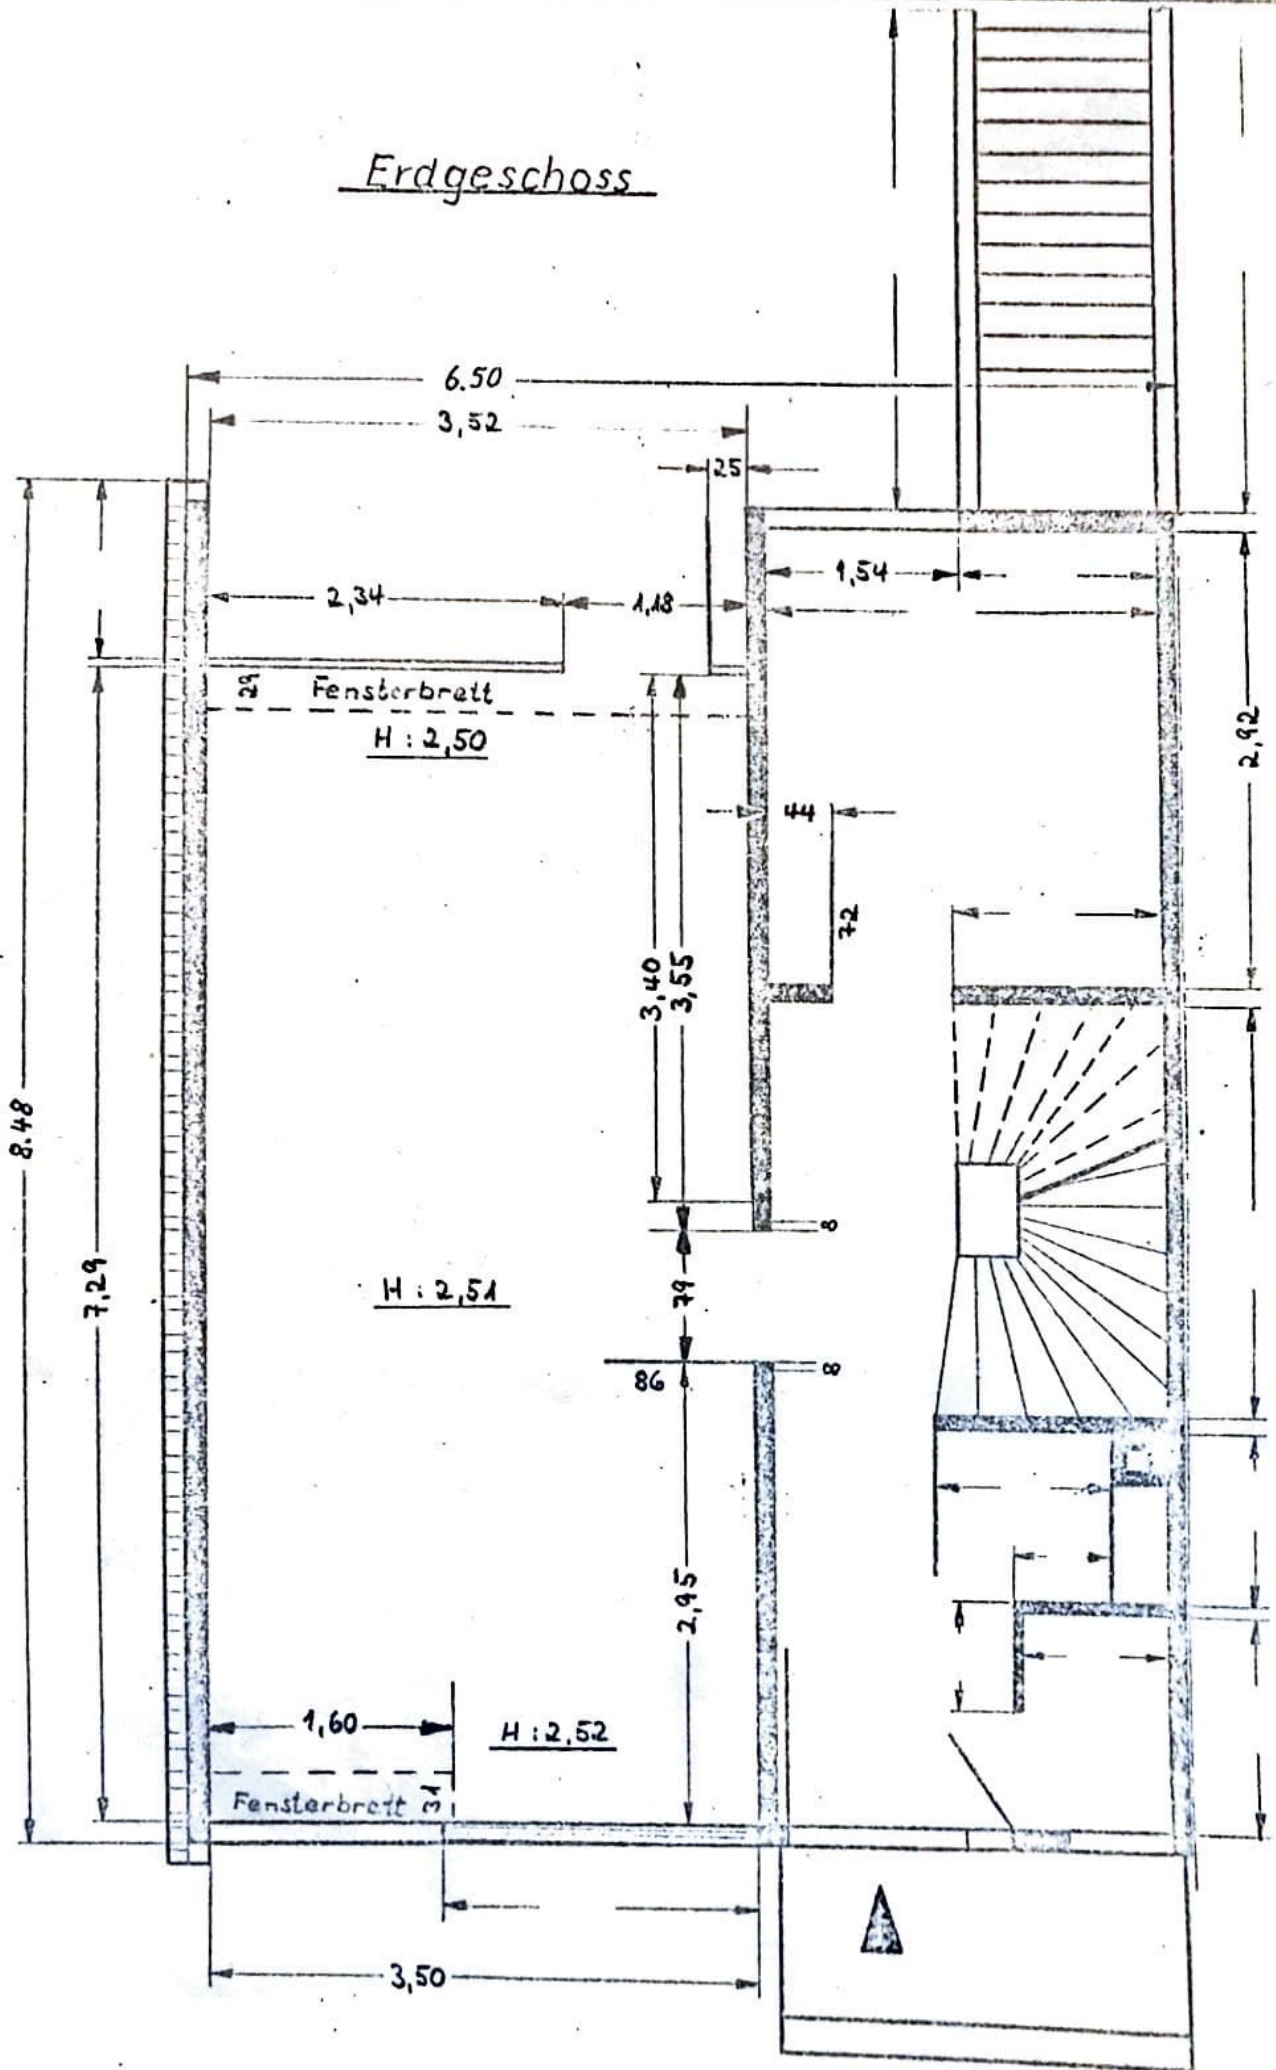


Obergeschoss

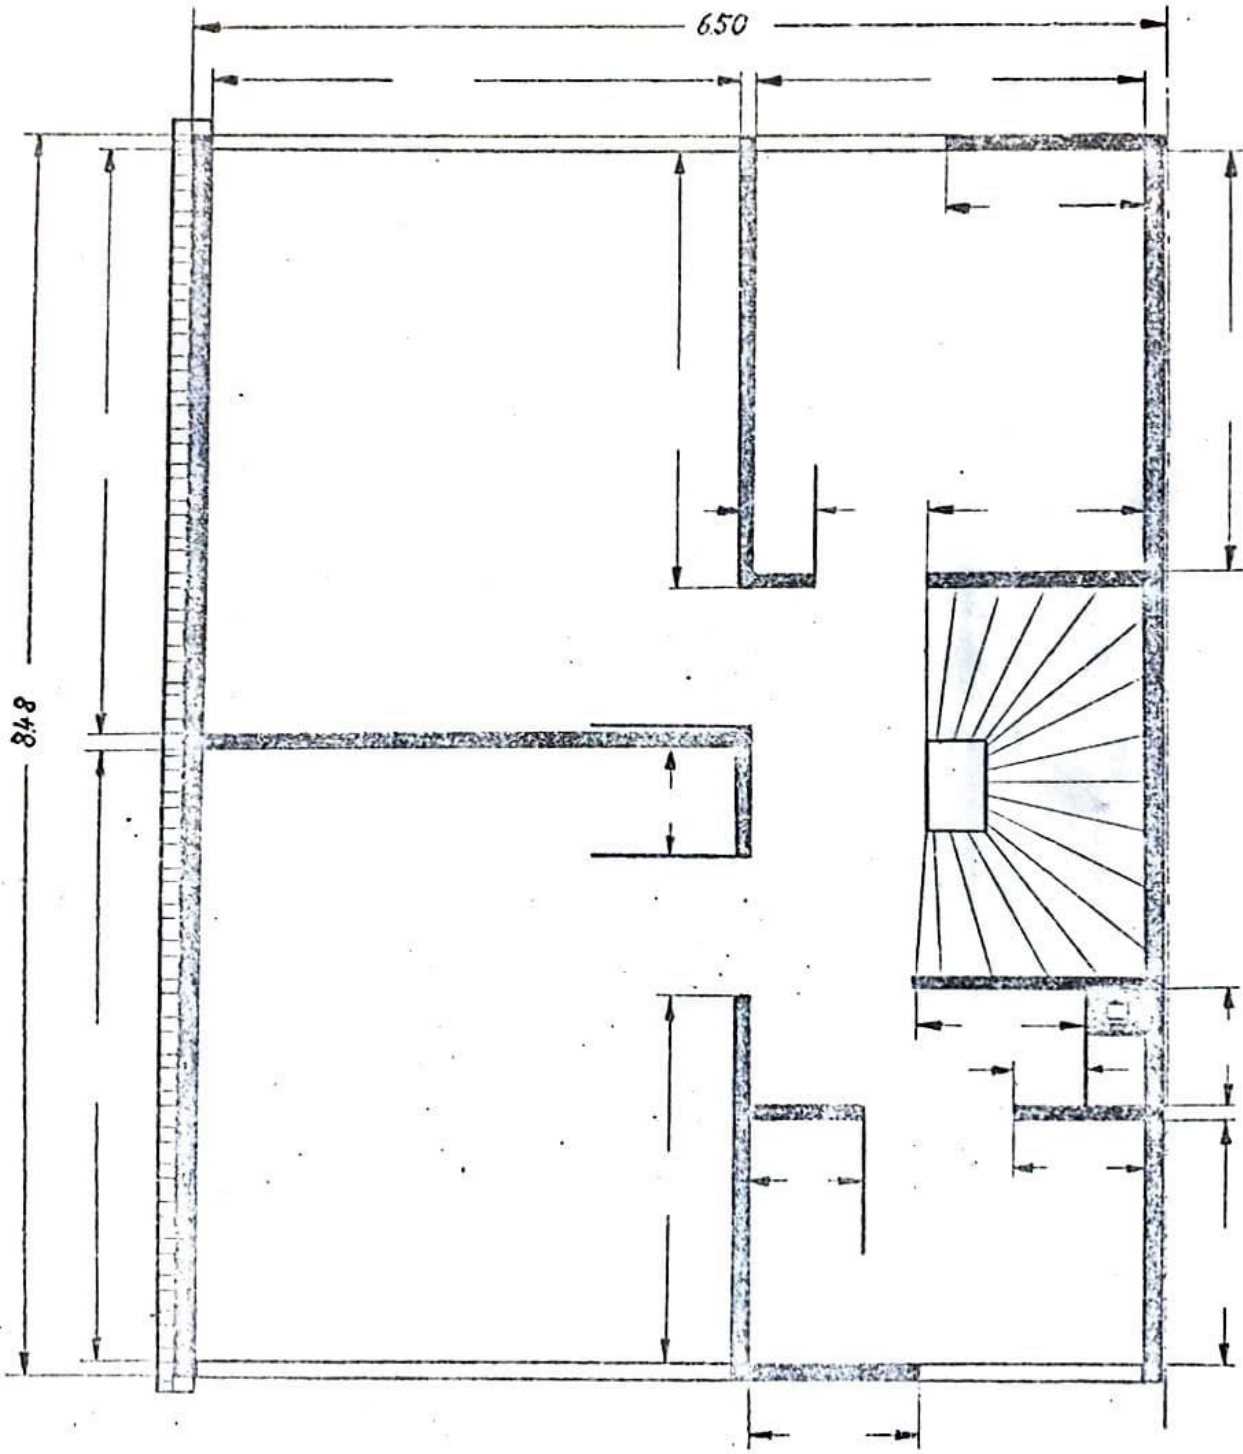

Maßstab: 1:50	Datum 12.2.71	gez: Wübelitz
Typ: EFA R1H	Hamburg 53 Deesbarg 122	

Kellergeschoss

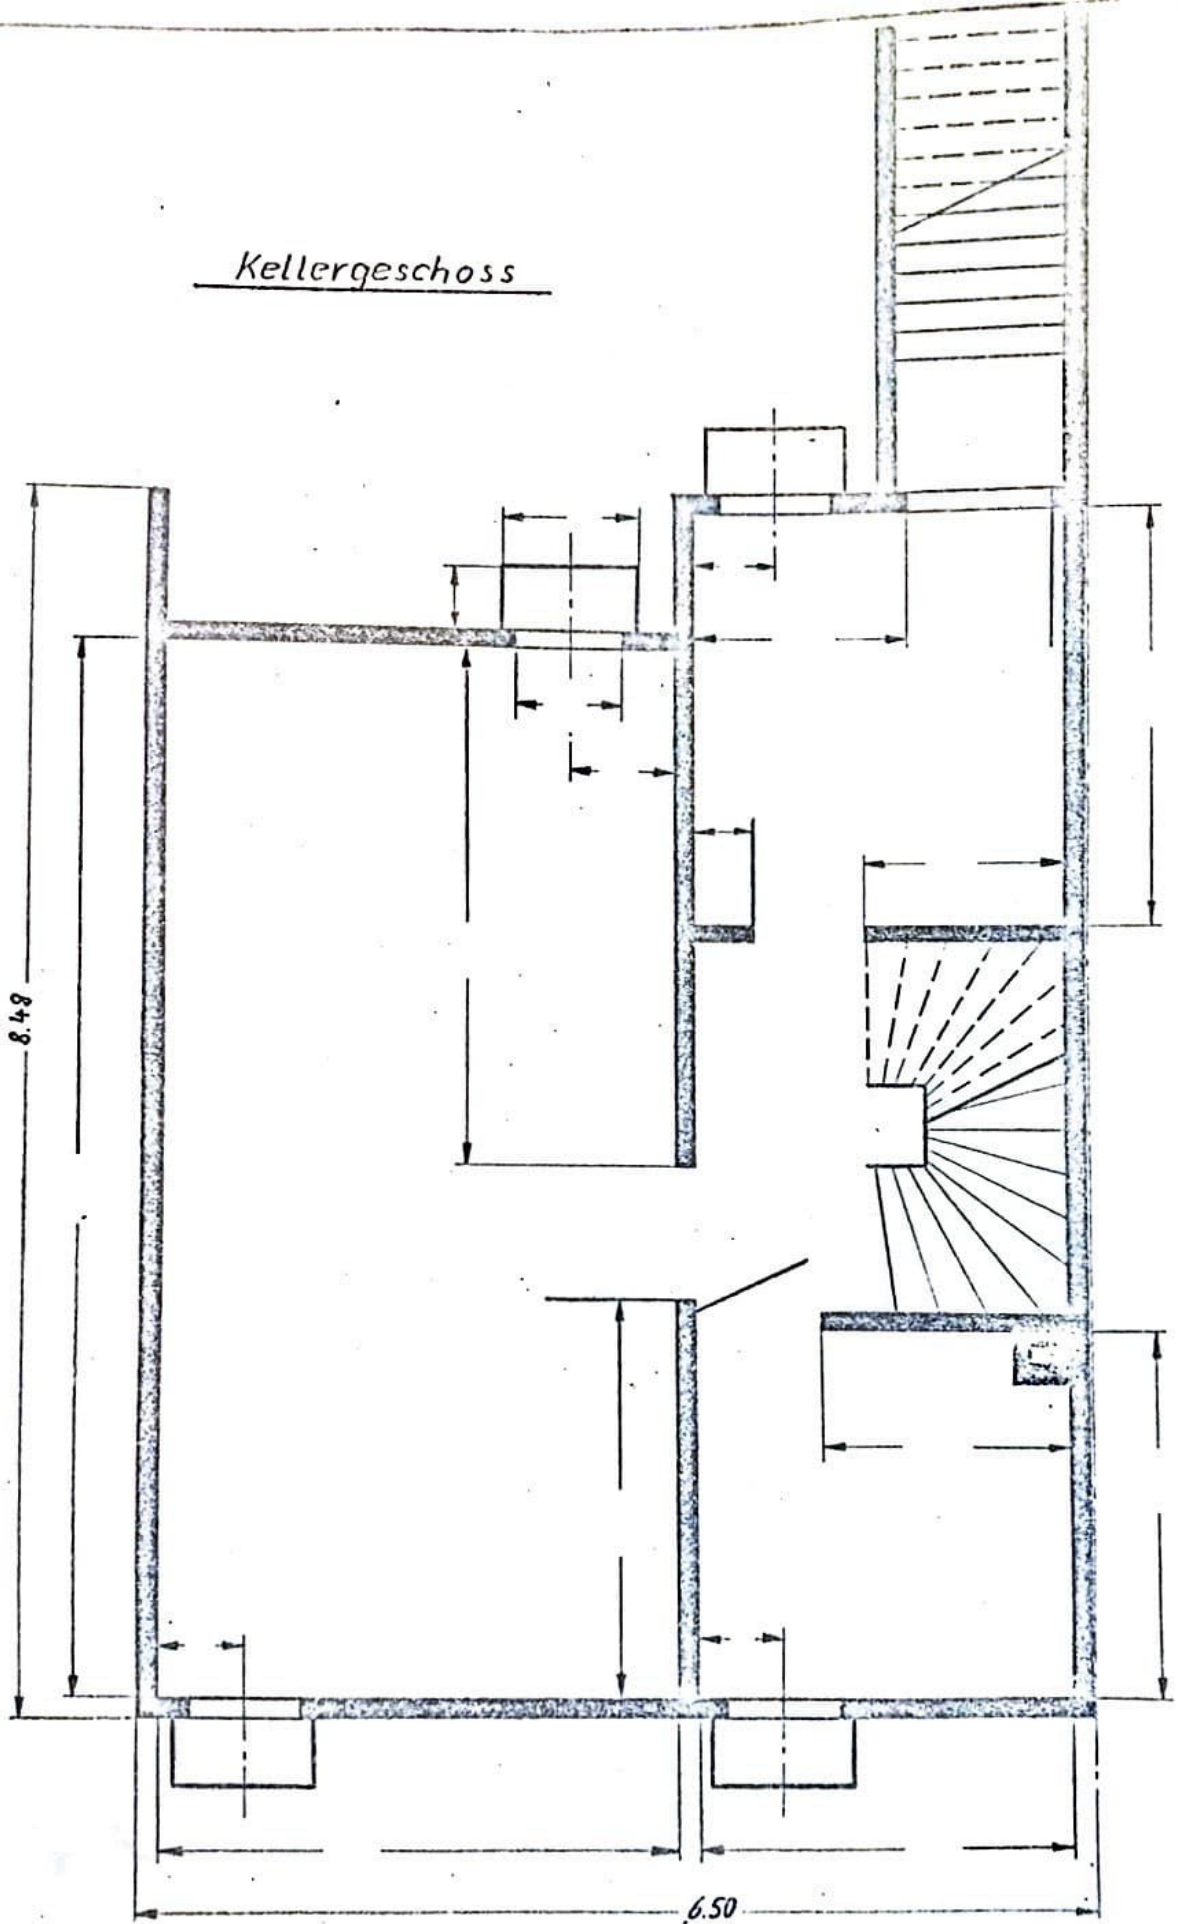

Maßstab: 1:50	Datum 16.2.71	gez: D. Schmidt
Typ: EFA R1H	Hamburg 53	Deesbarq 122