

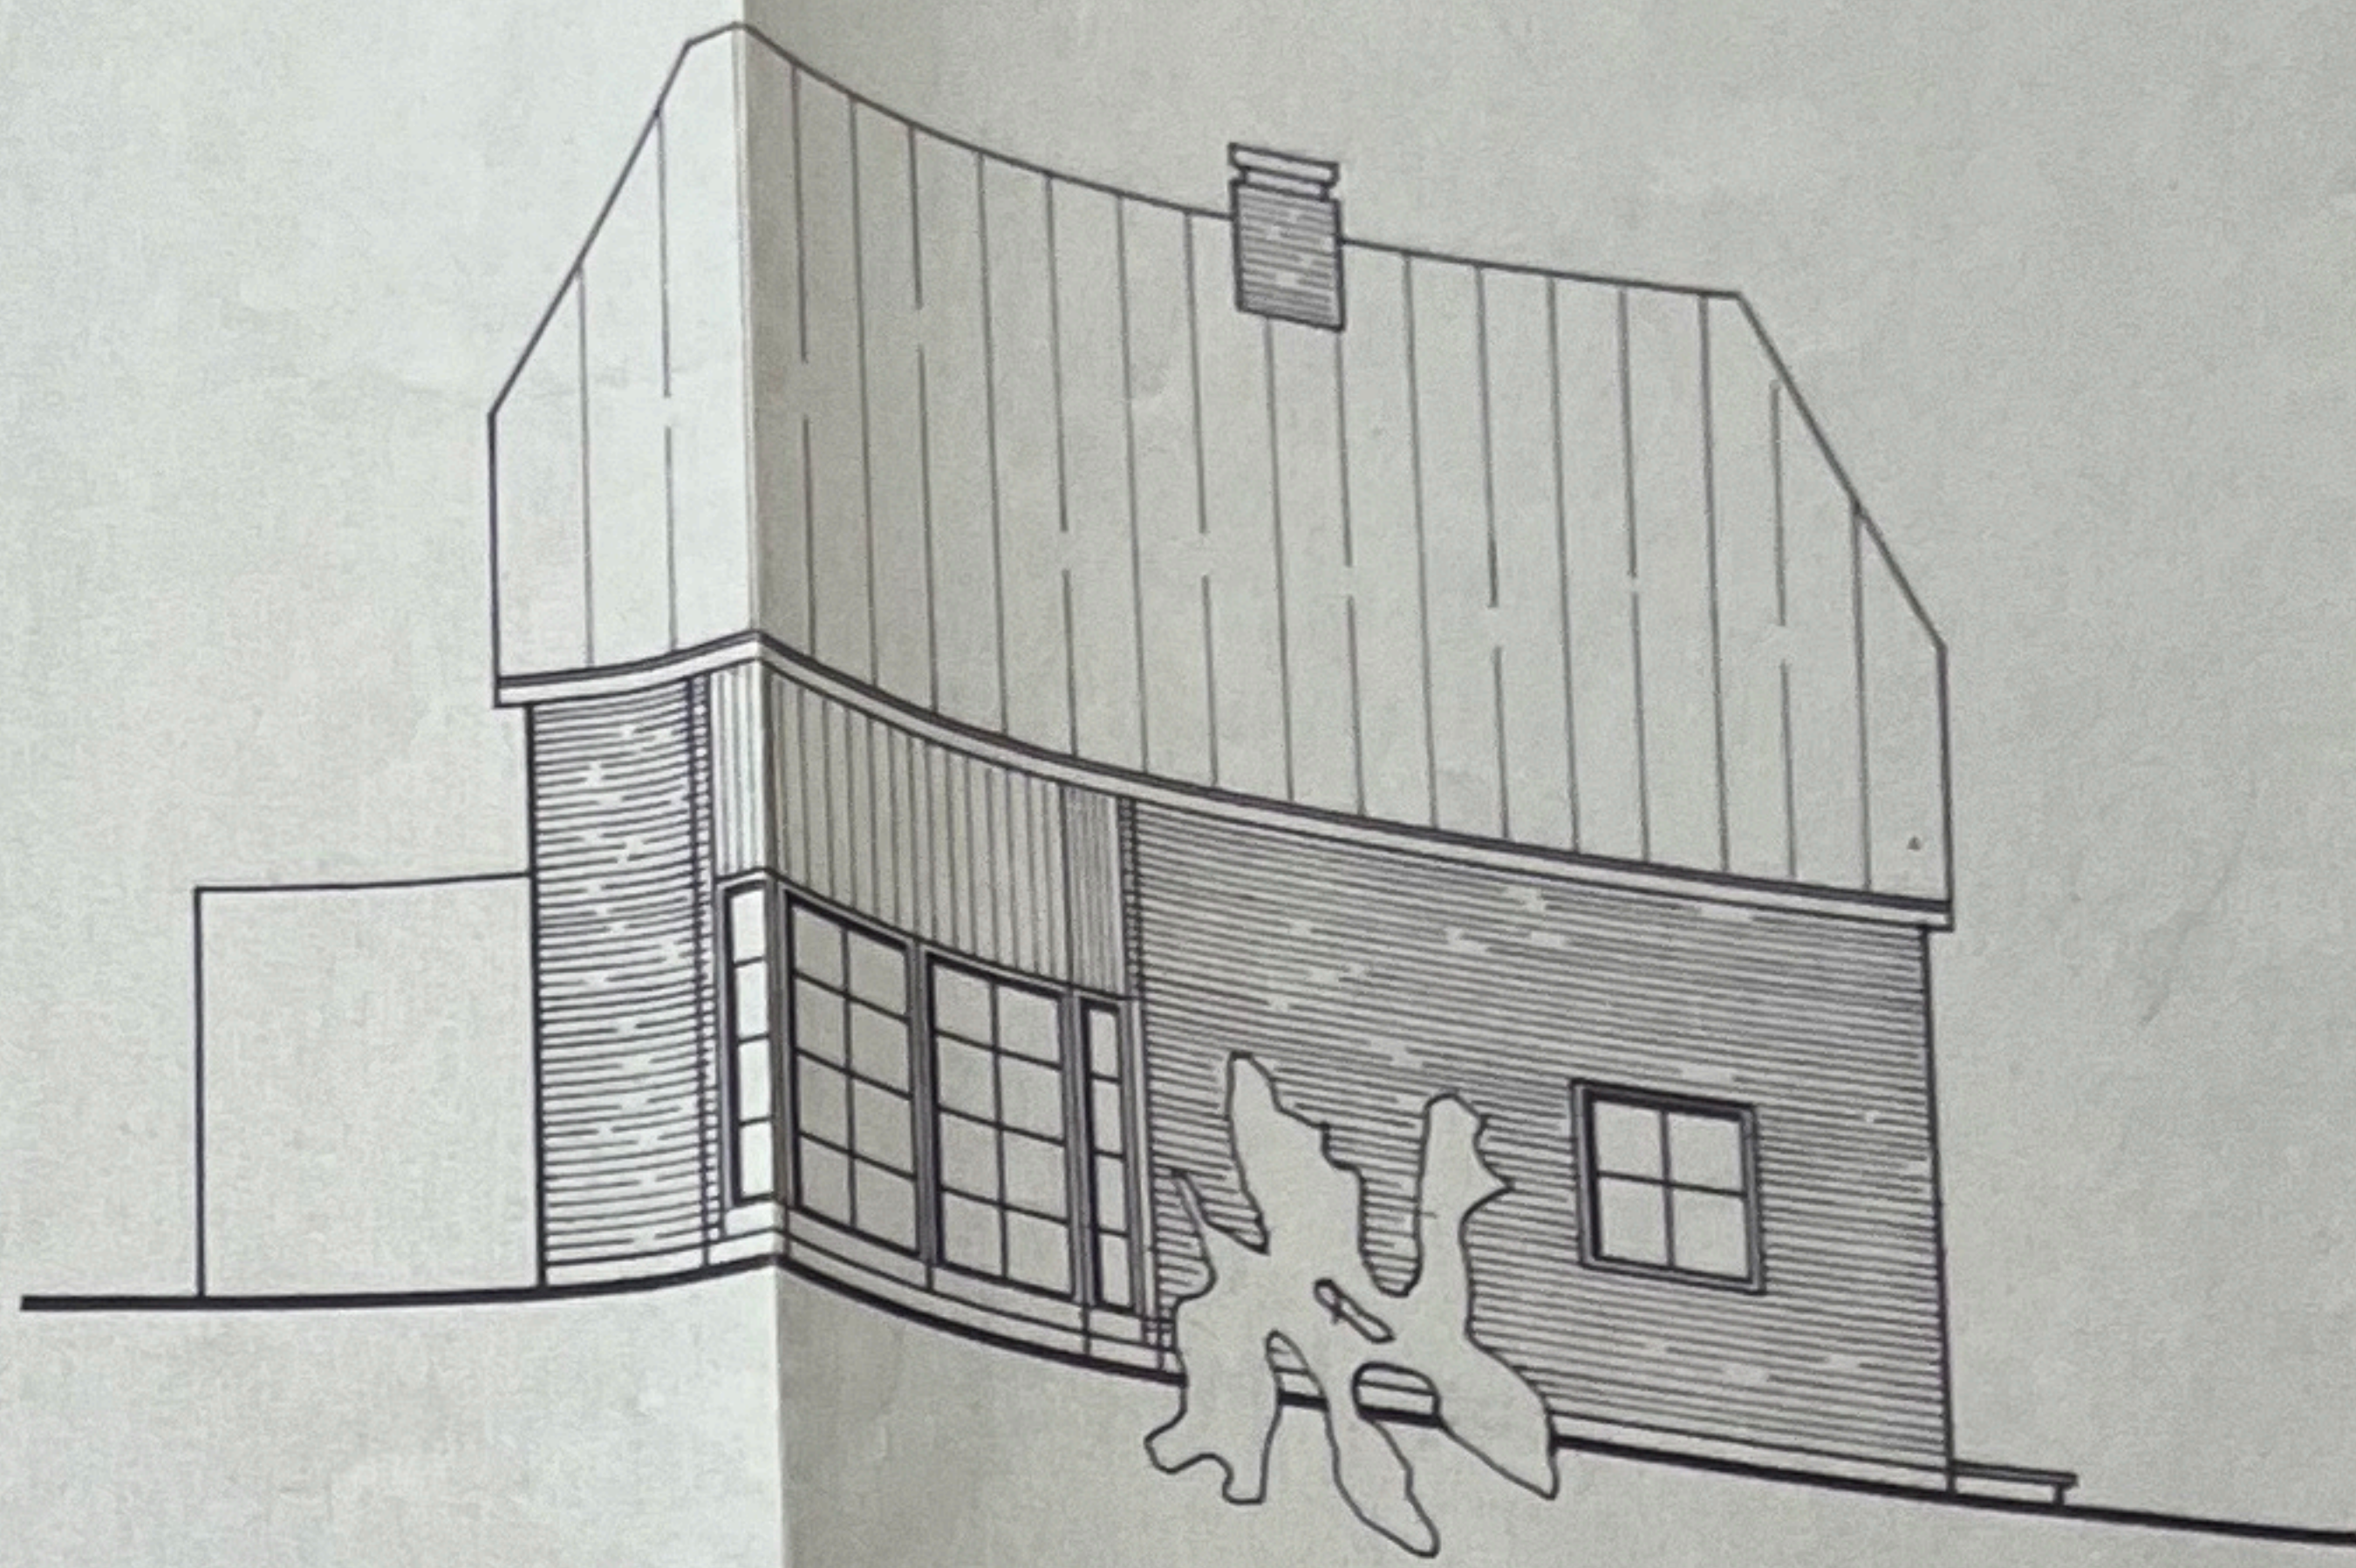
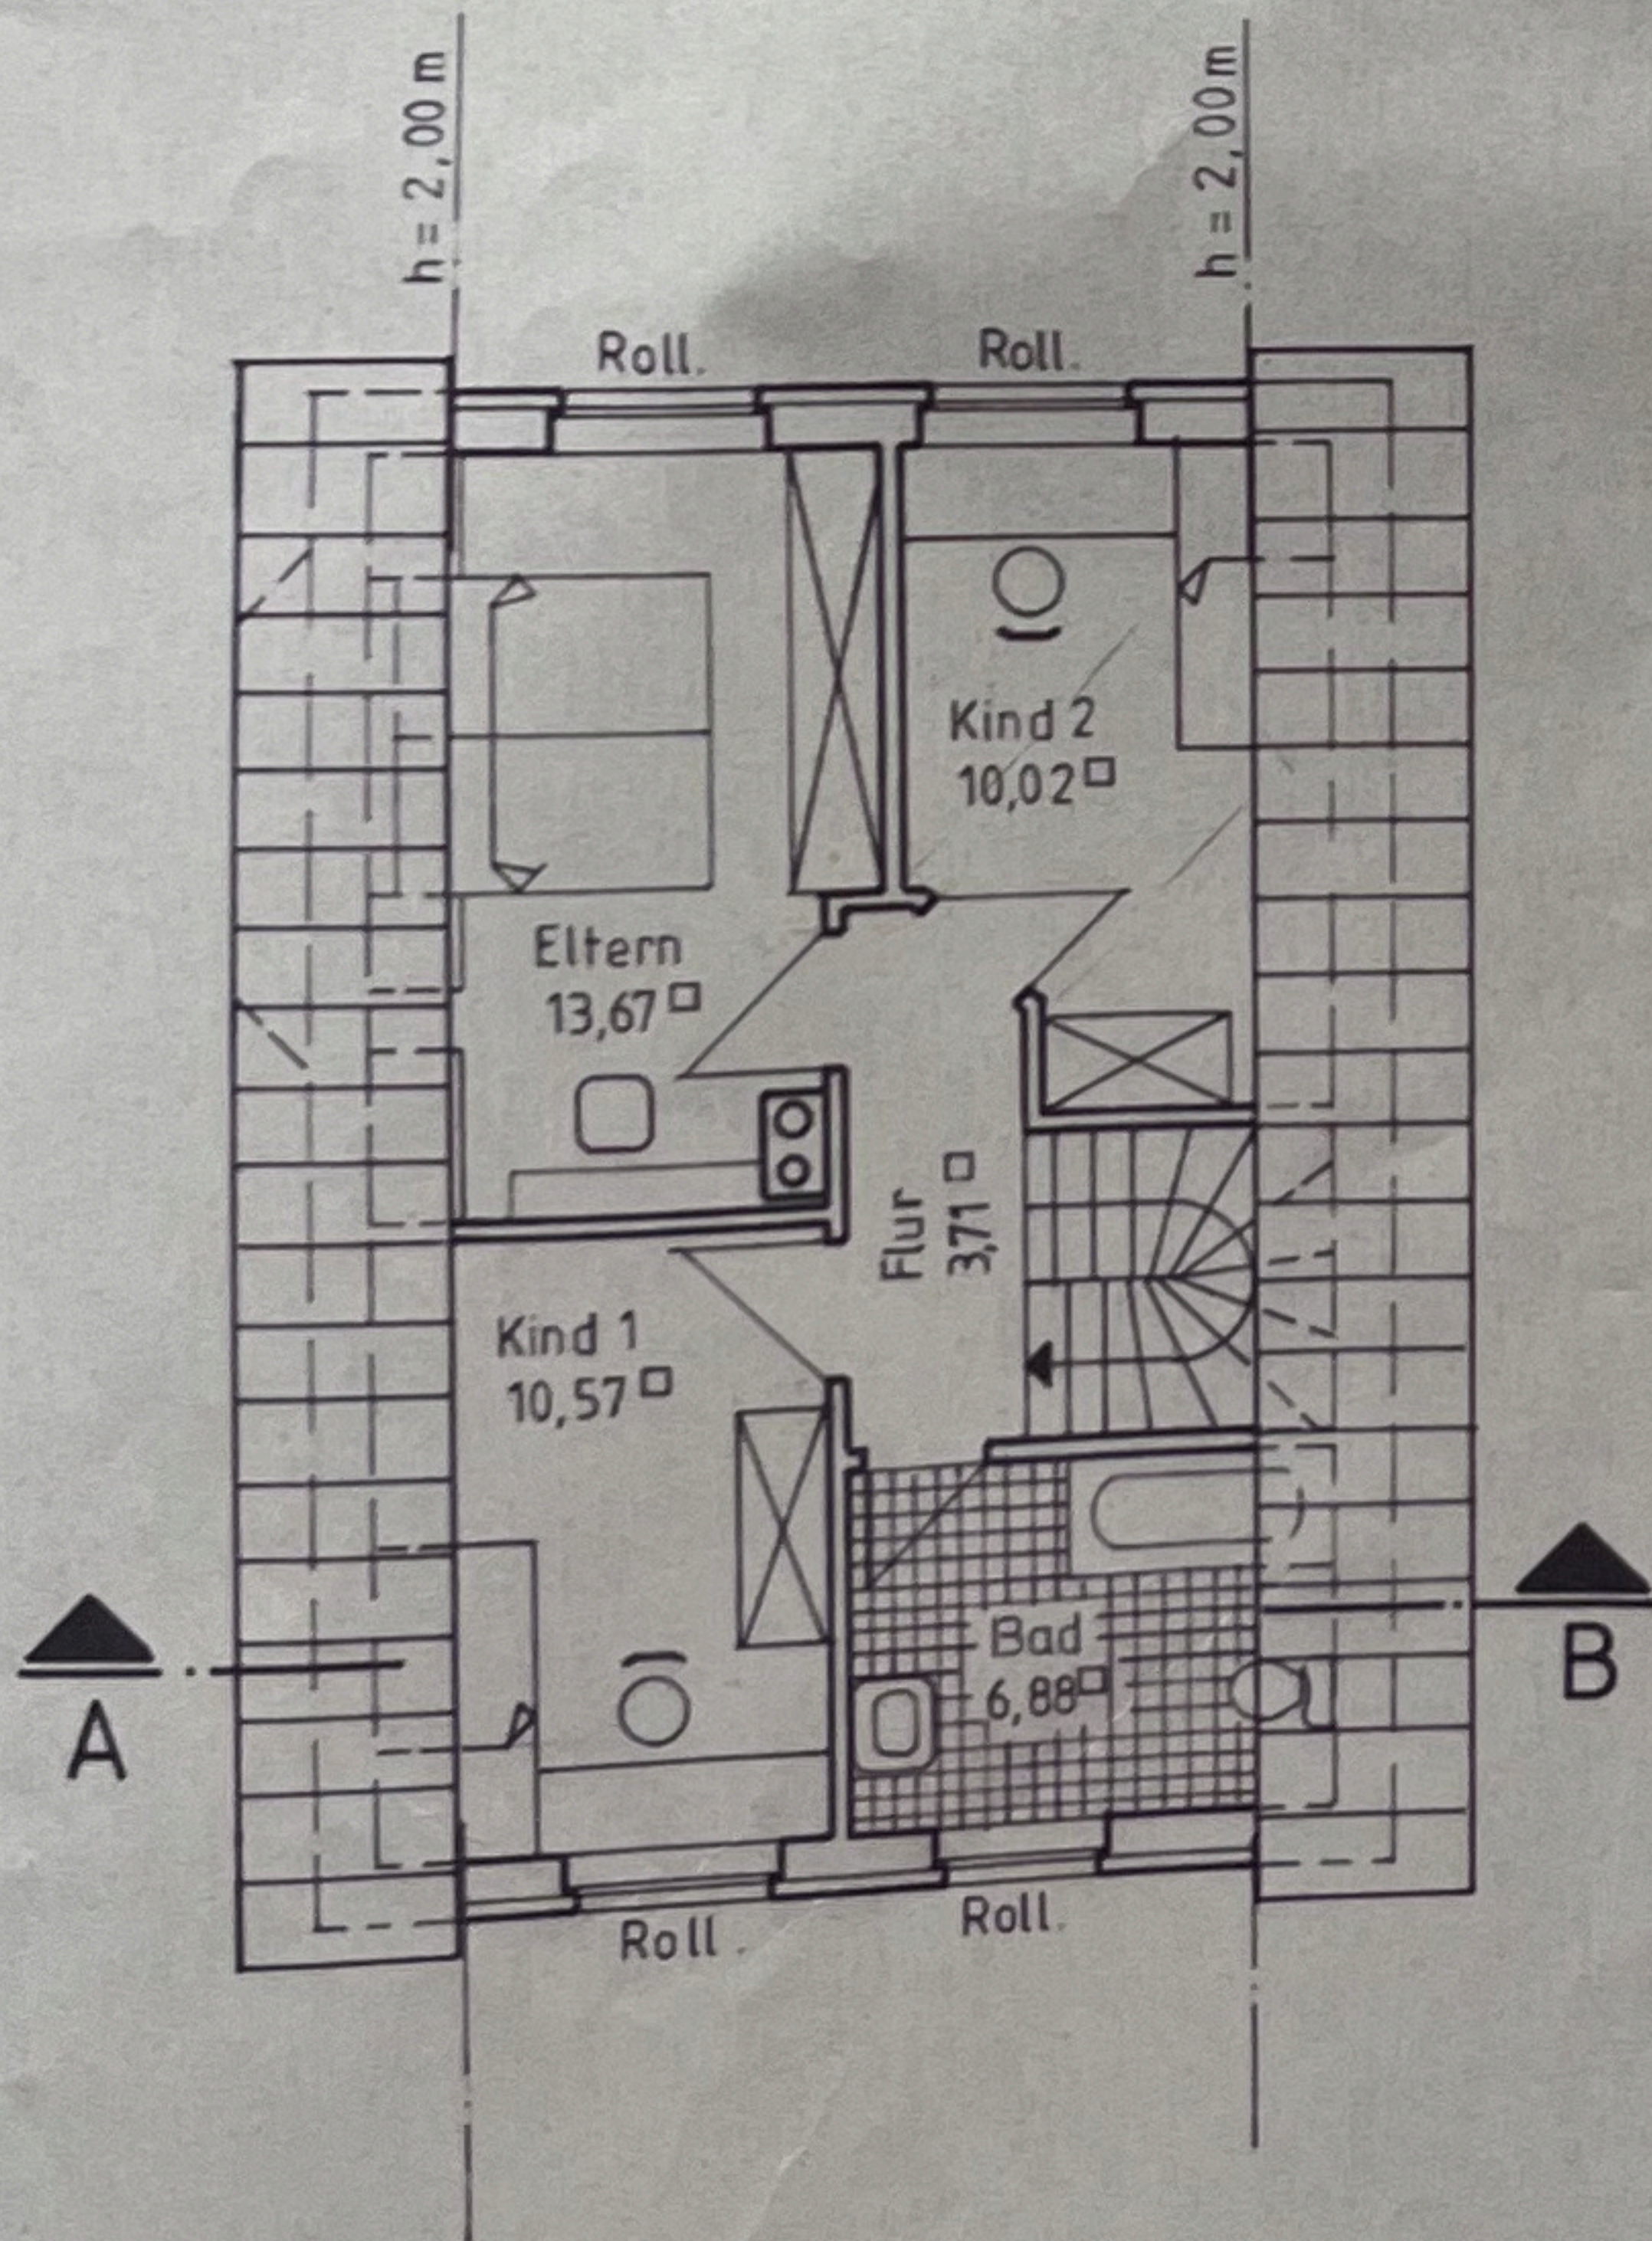
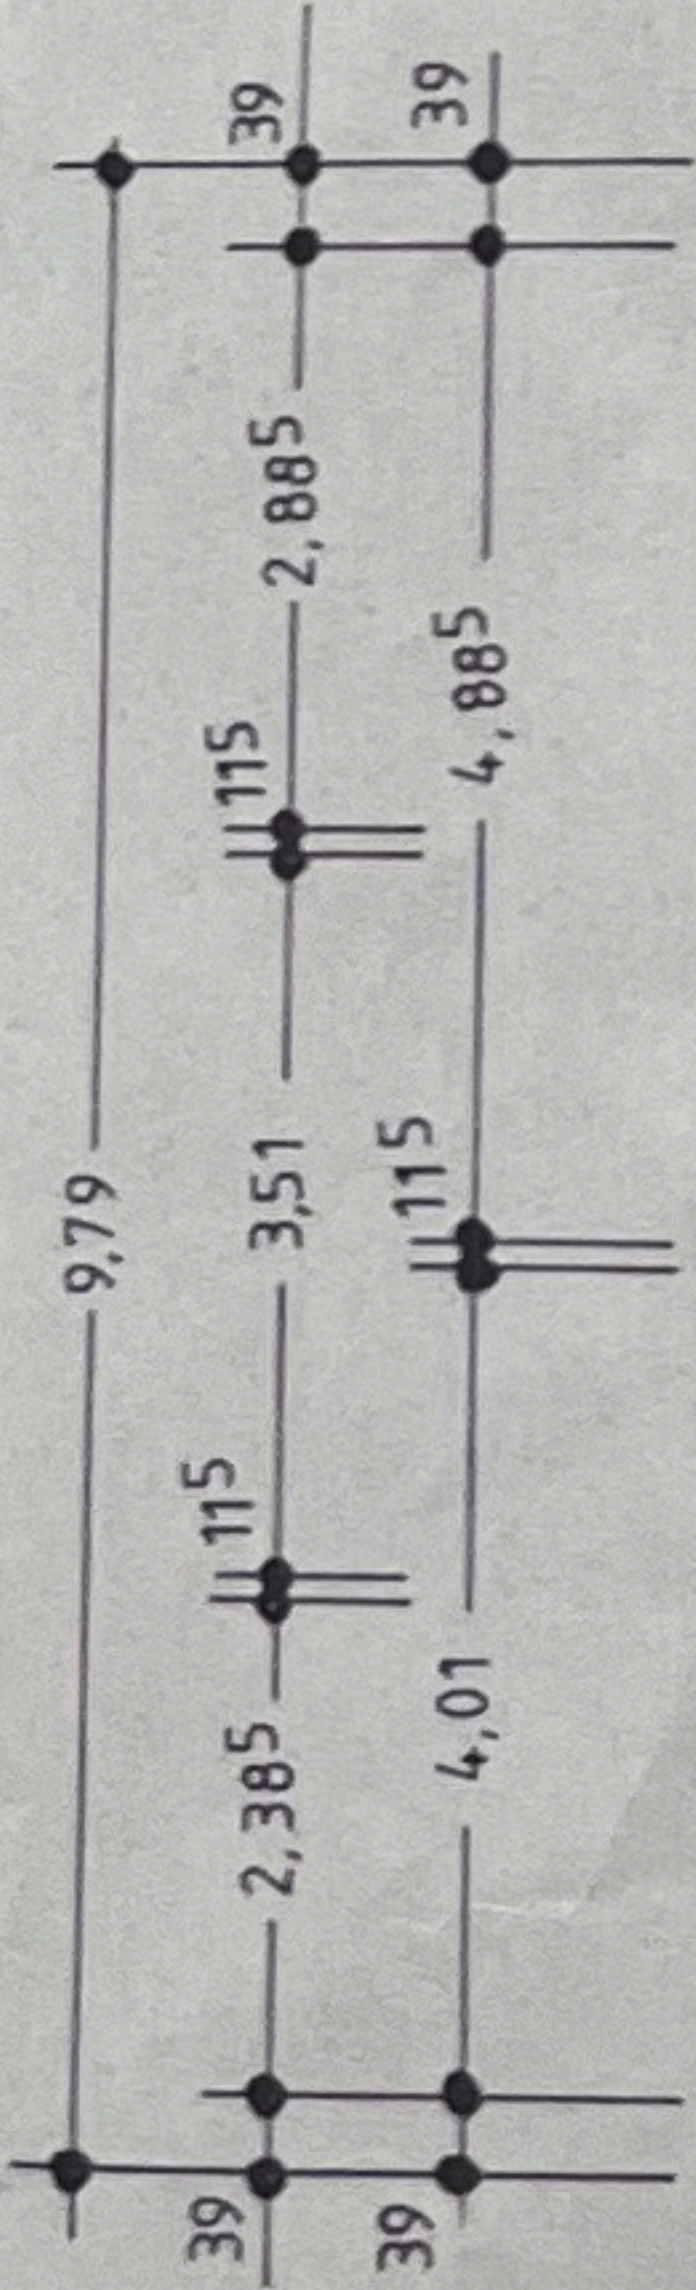


WESTANSICHT

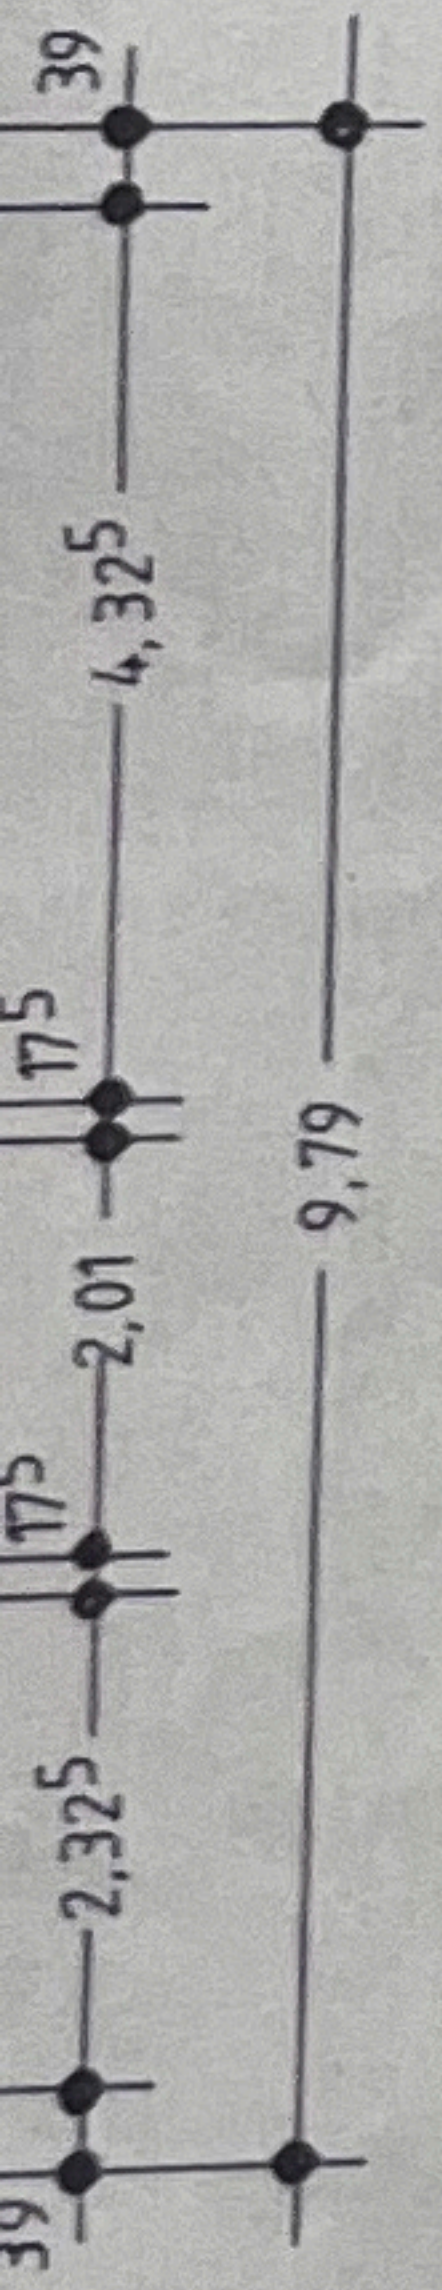


SÜDANSICHT

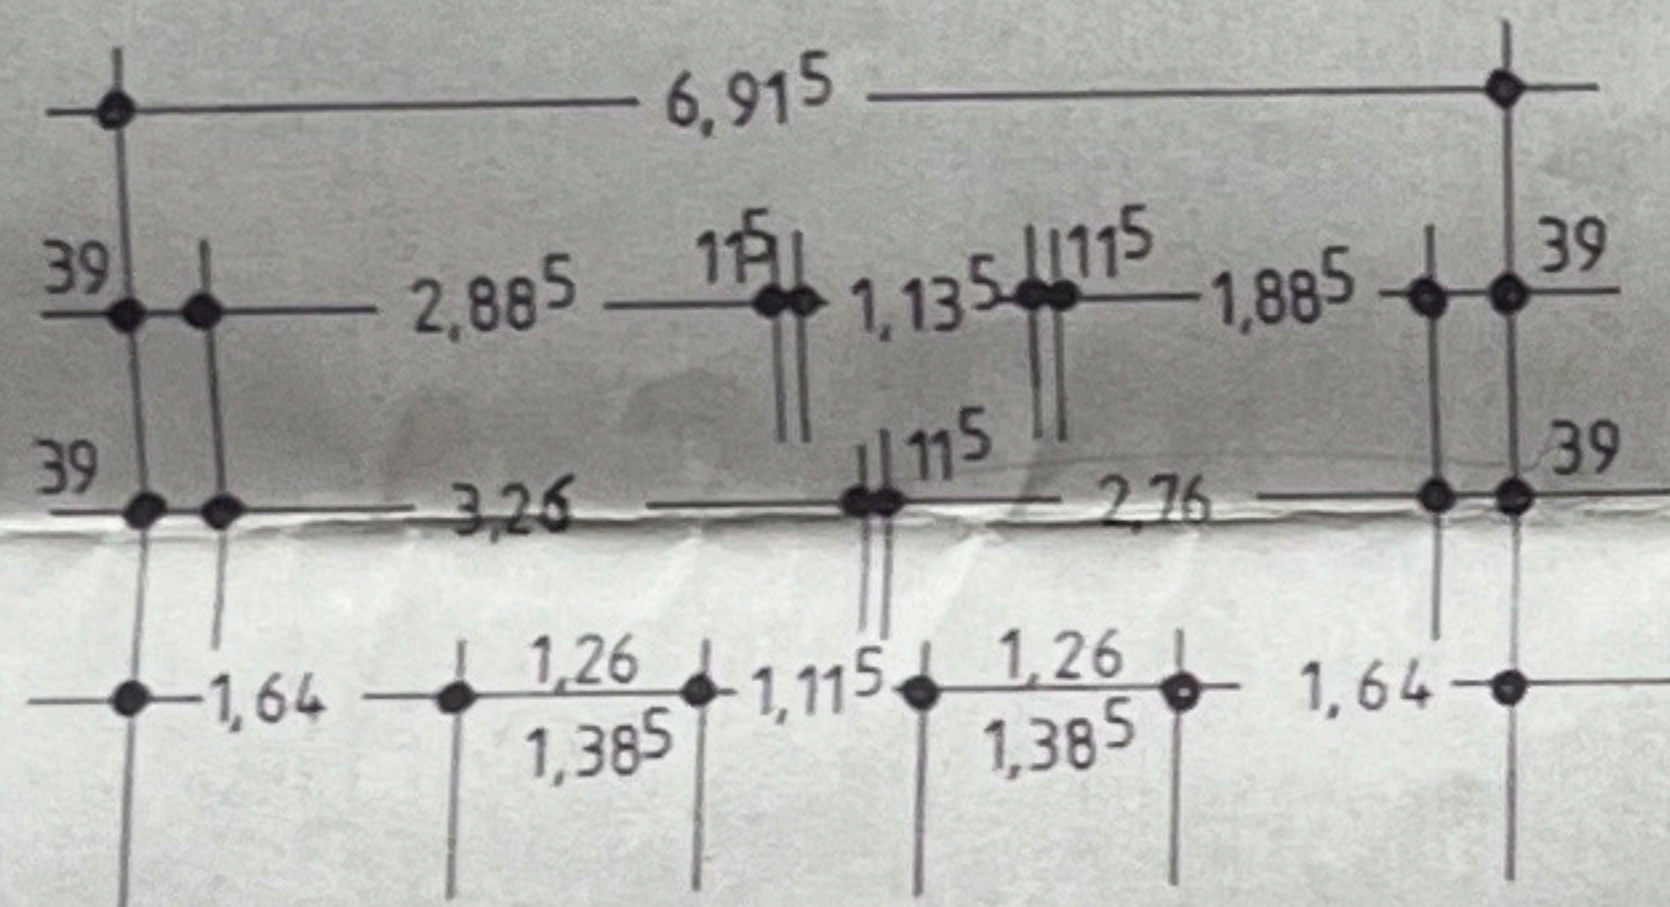


A

B

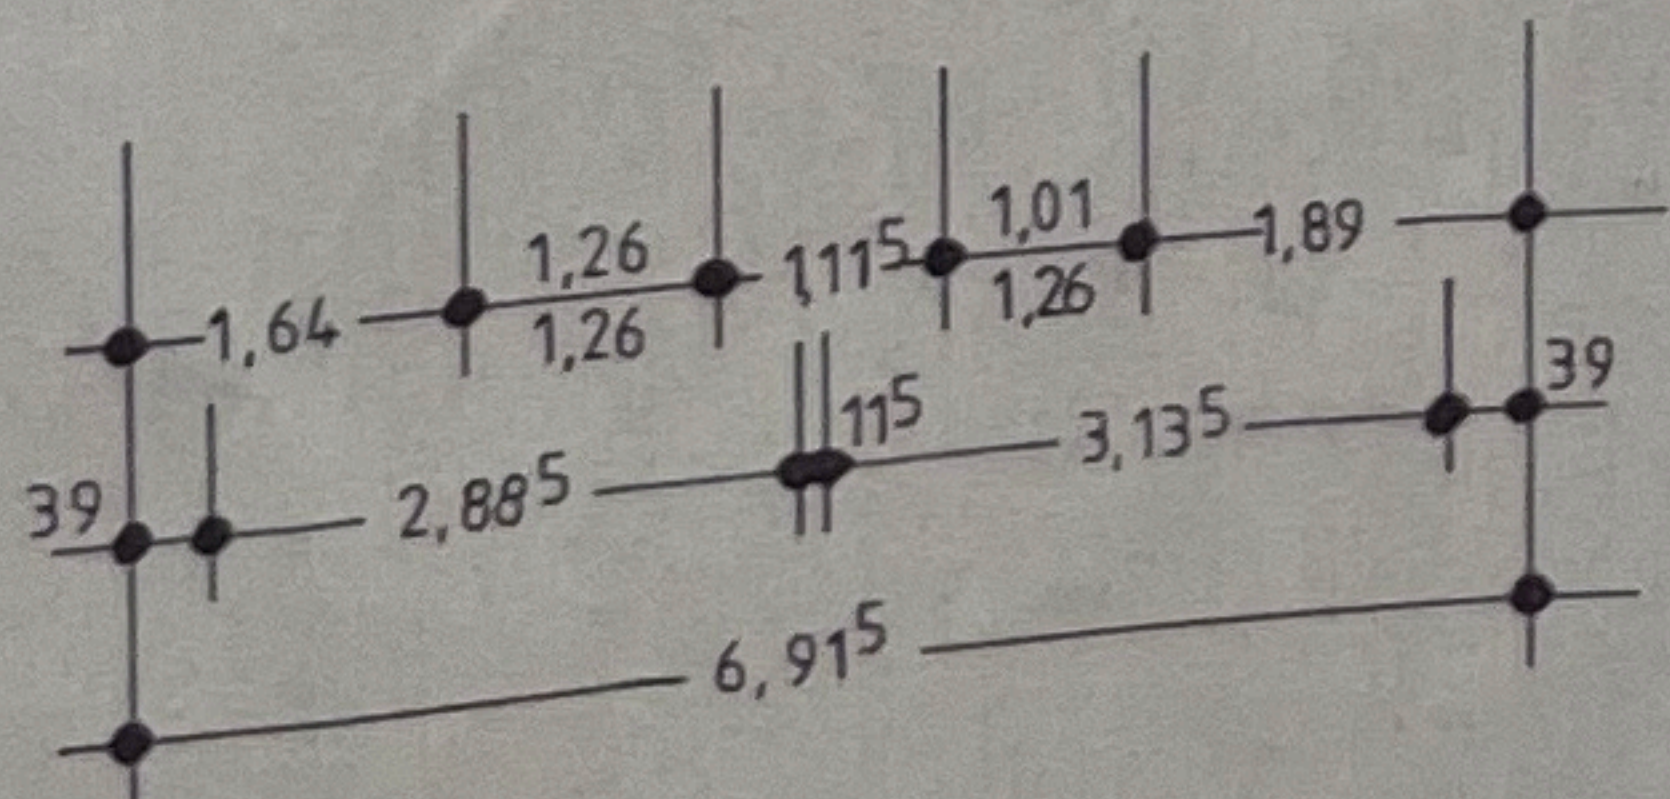

DACHGESCHOSS

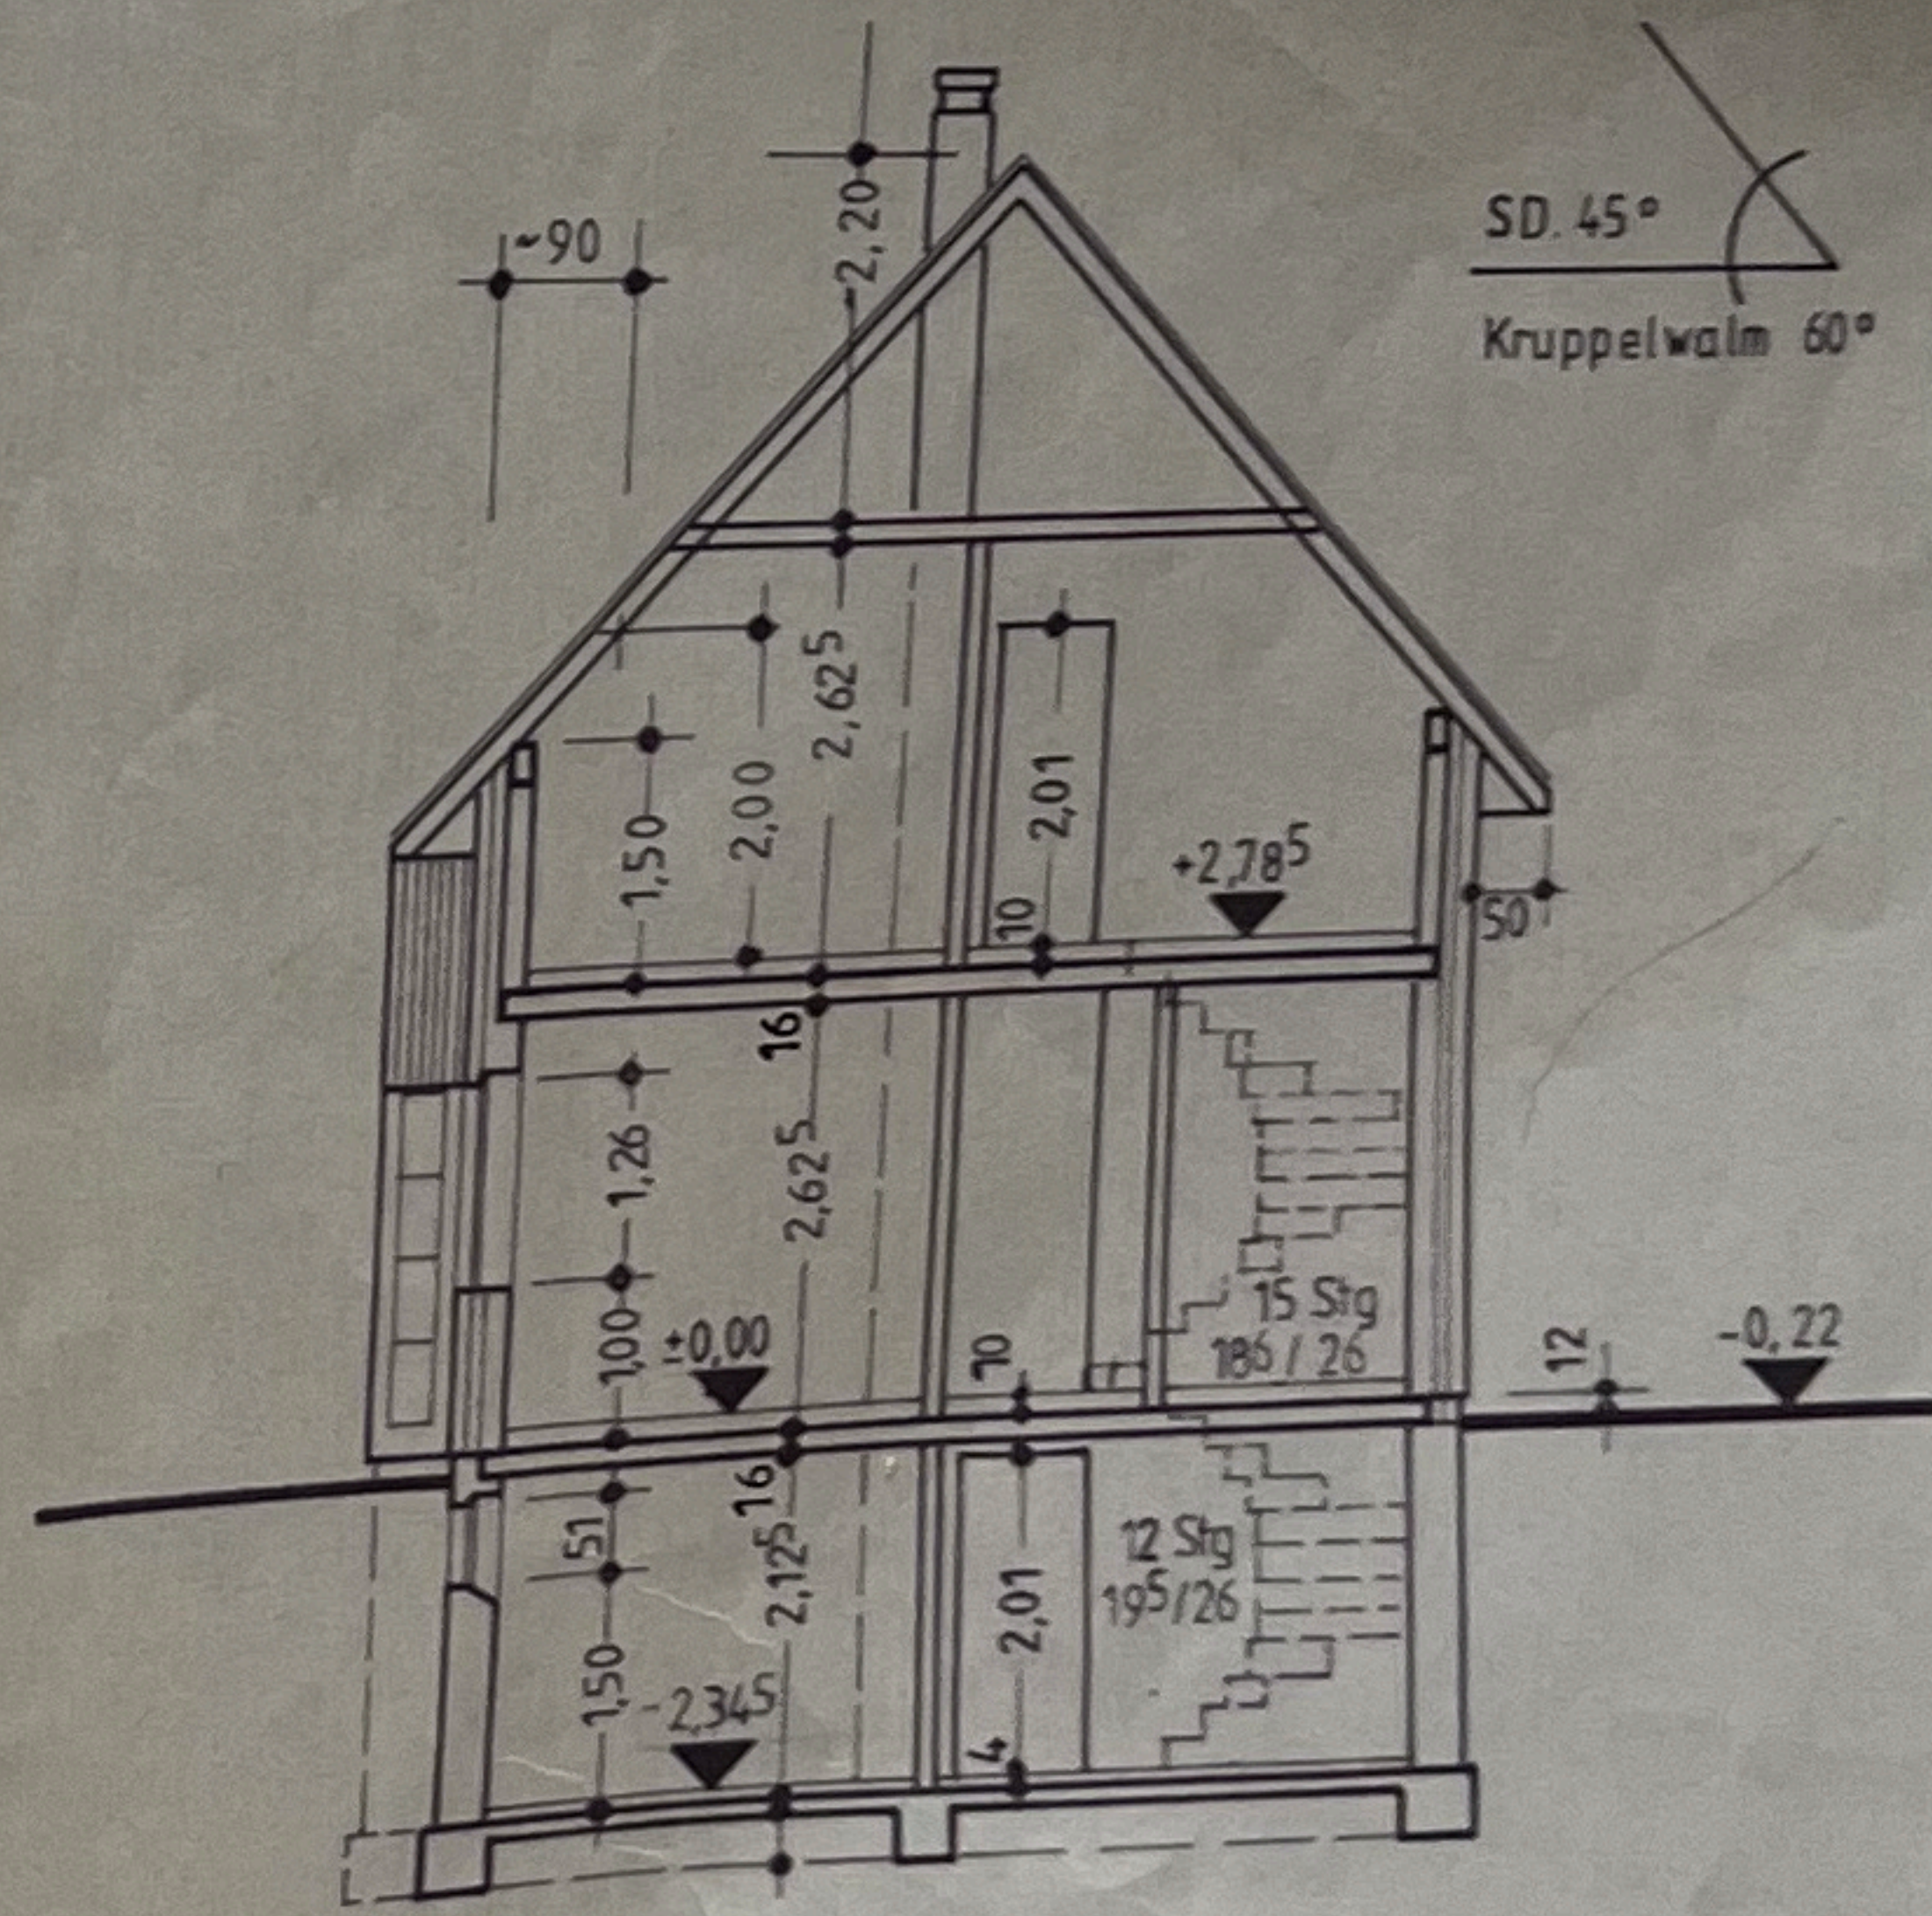

SCHNITT A - B

Neubau eines Einfamilienhauses in Großenheidorn, Langer Winkel		
Bauherr: Ehel. Daniela u. Udo Kirchmann Fischerweg 101 31515 Wunstorf OT. Steinhude	Datum: 24.11.93 Gez.:	
Bauteil: Grundrisse, Ansichten, Schnitt	M:	1:100
Bauherr: D. Kirchmann	Planverf.:	Dipl.-Ing. Klaus Tegemeier Master Str. 48 31542 Bad Nenndorf