


Alle Maße sind selbstständig vor Ort zu prüfen!
 Evtl. Unstimmigkeiten sind der
 Bauüberwachung unverzüglich mitzuteilen!

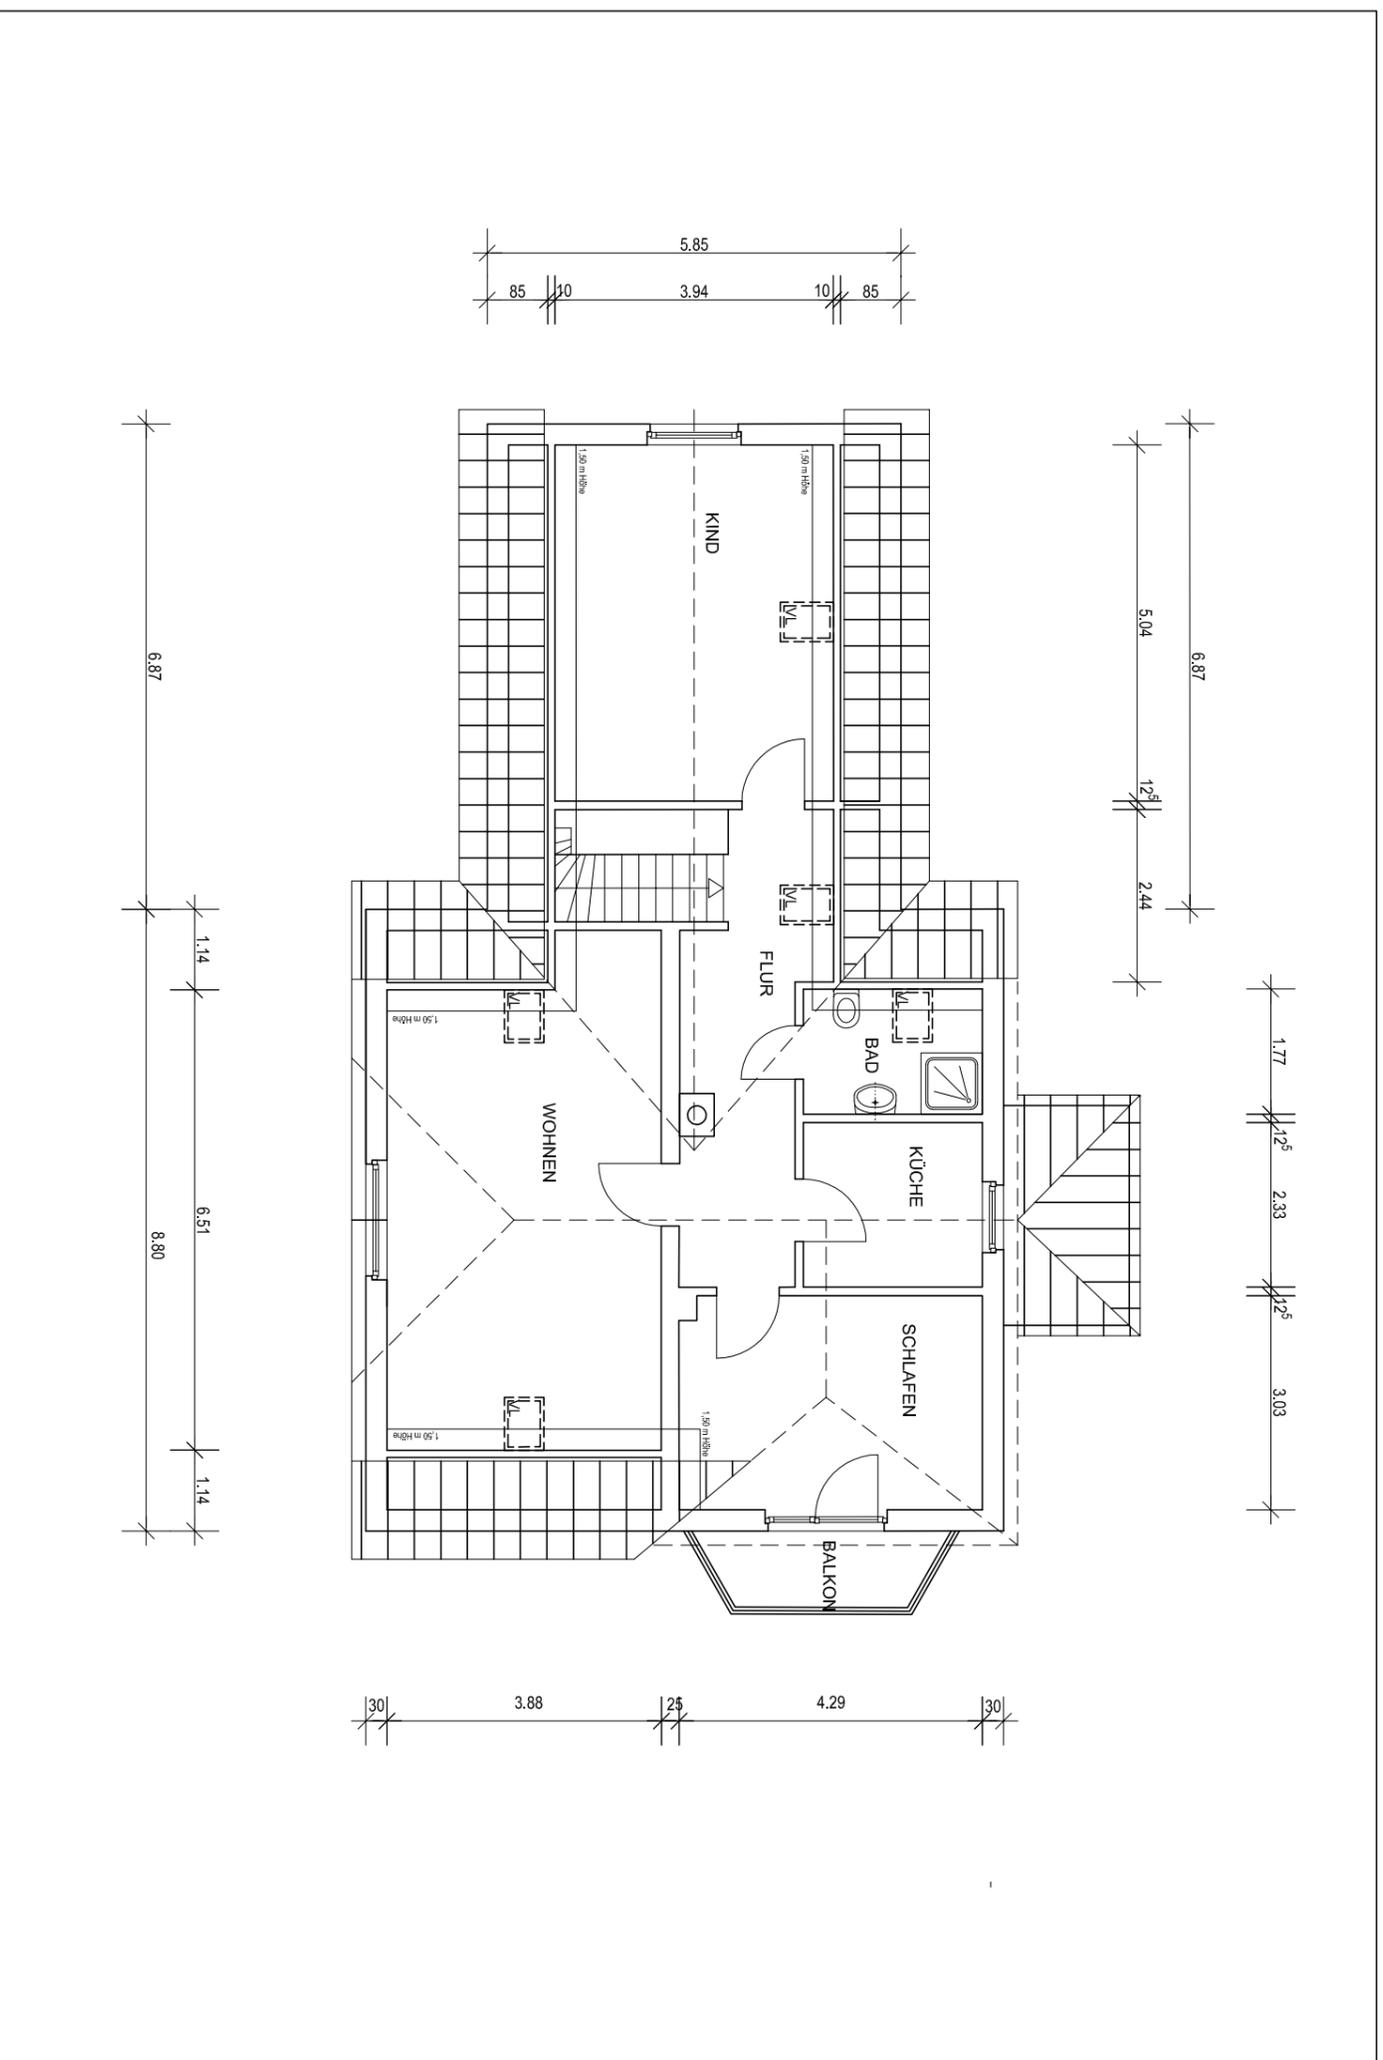

Schönberg	
GEMARKUNG:	
FLUR:	FLURSTÜCK:
BAUVORHABEN: Bestand Zweifamilienhaus Dorfstraße 15 22929 Schönberg	
BAUHERR:	
PLANVERFASSER:	
PLANUNGSSTUFE:	MASSTAB: A3 = 1:100
Dachgeschoss	
STAND:	ERSTELLUNGSDATUM:
08.06.2020	08.06.2020
PLAN NR.:	INDEX:
091.P.03.G.V02	--