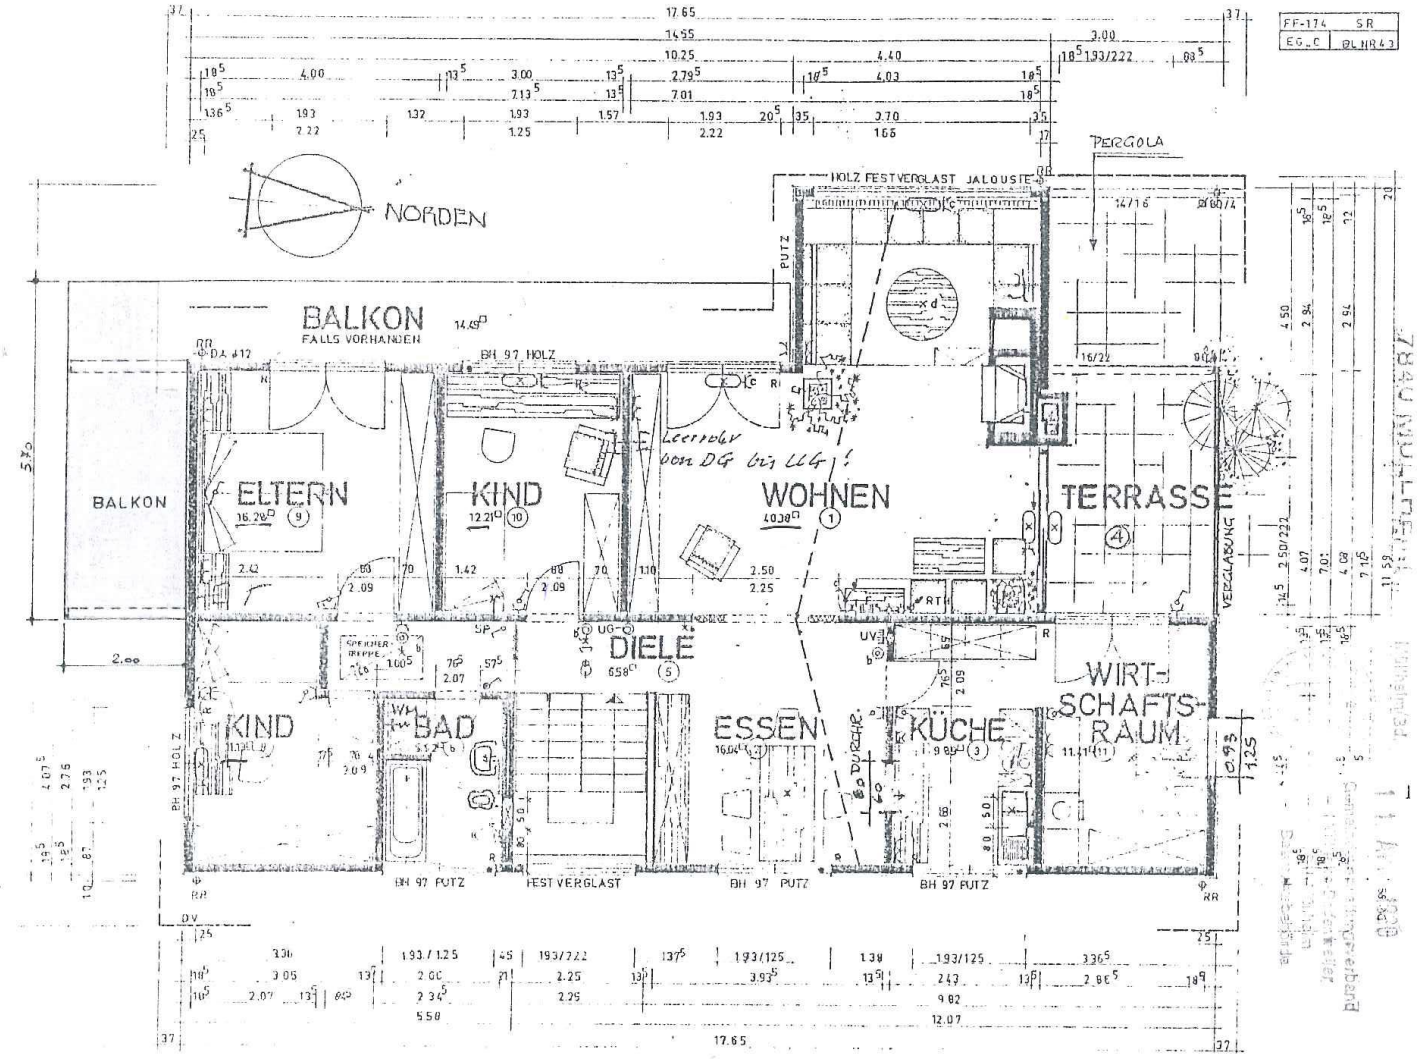

Erdgeschoss

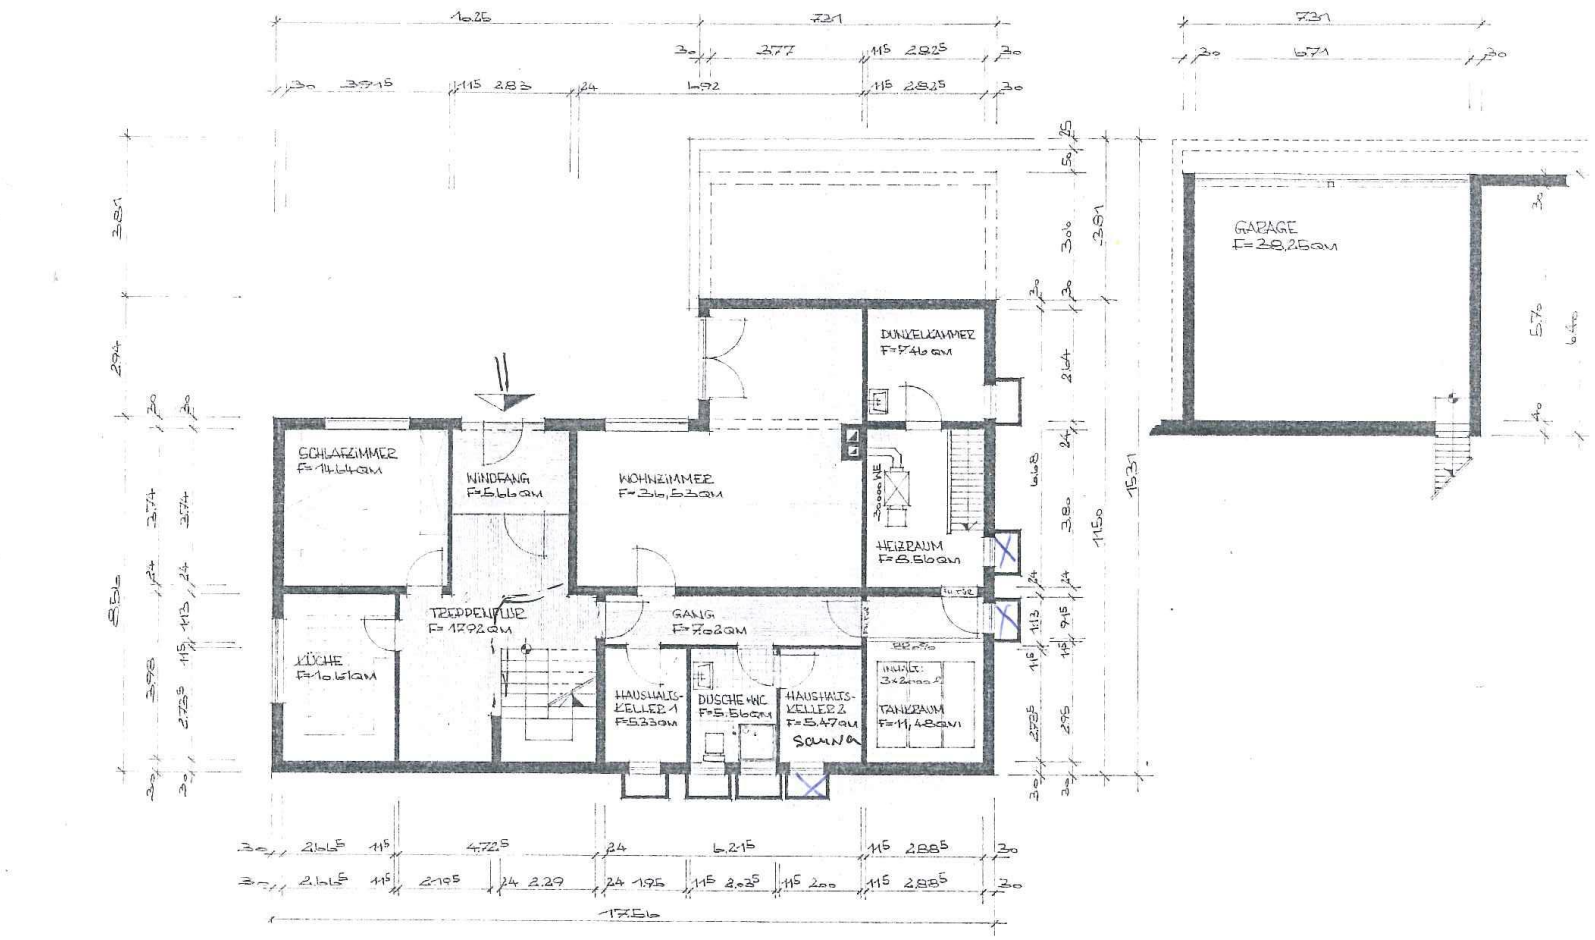

GRUNDRISS KELLERGESCHOSS

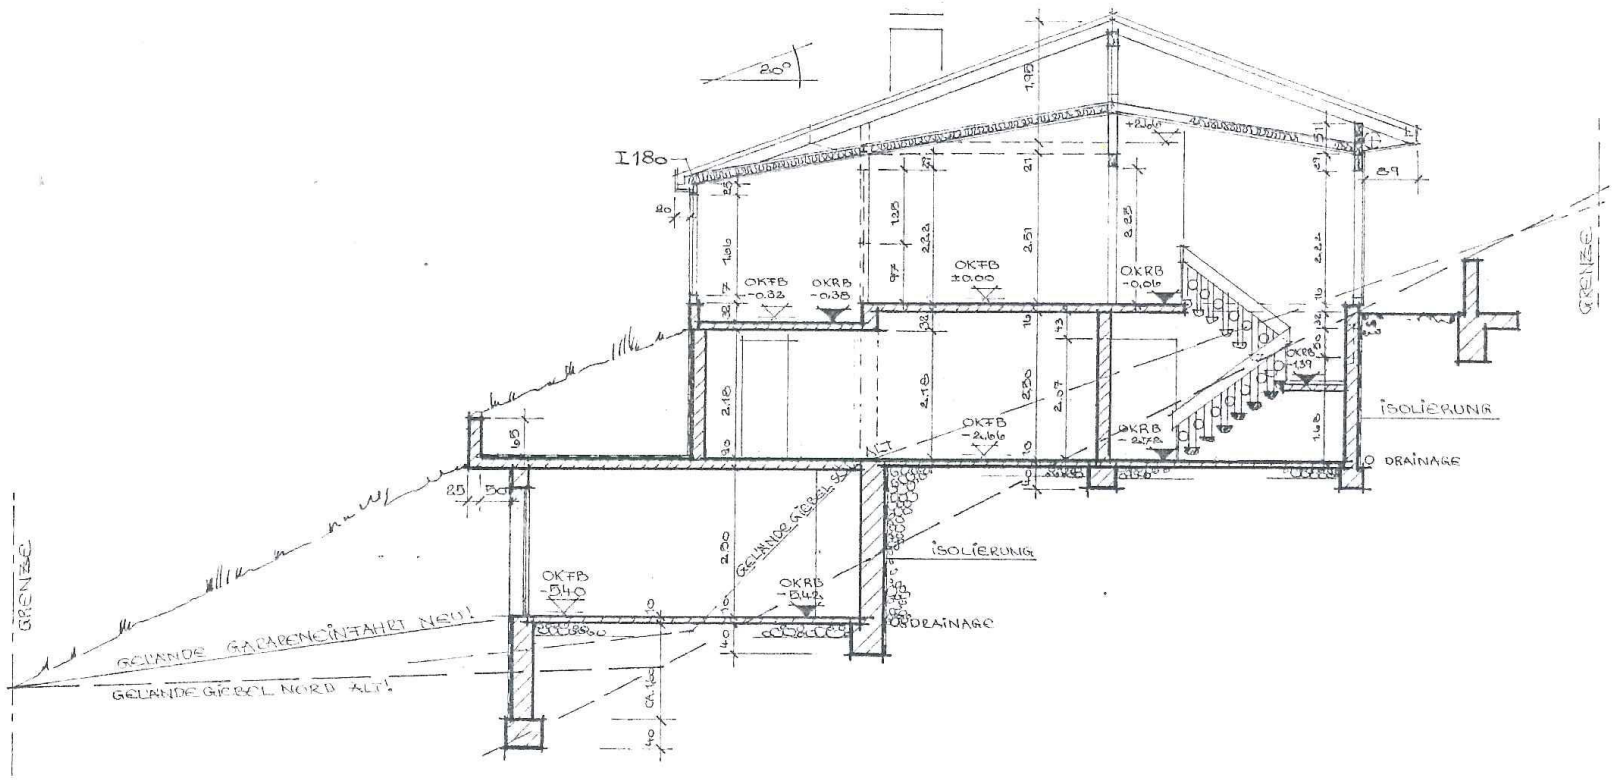

I 180
20°
OKFB -0.32
OKRB -0.38
OKFB ±0.00
OKRB -0.06
OKFB -2.66
OKRB -2.78
OKRB -1.39
OKFB -5.40
OKRB -5.42
ISOLIERUNG
DRAINAGE
GELÄNDE GIEBEL SÜD ALT
GELÄNDE GARAGENEINFAHRT NEU!
GELÄNDE GIEBEL NORD ALT!
GRENZE