



Erdgeschoss mit 2 Wohnungen und 1 Apartment

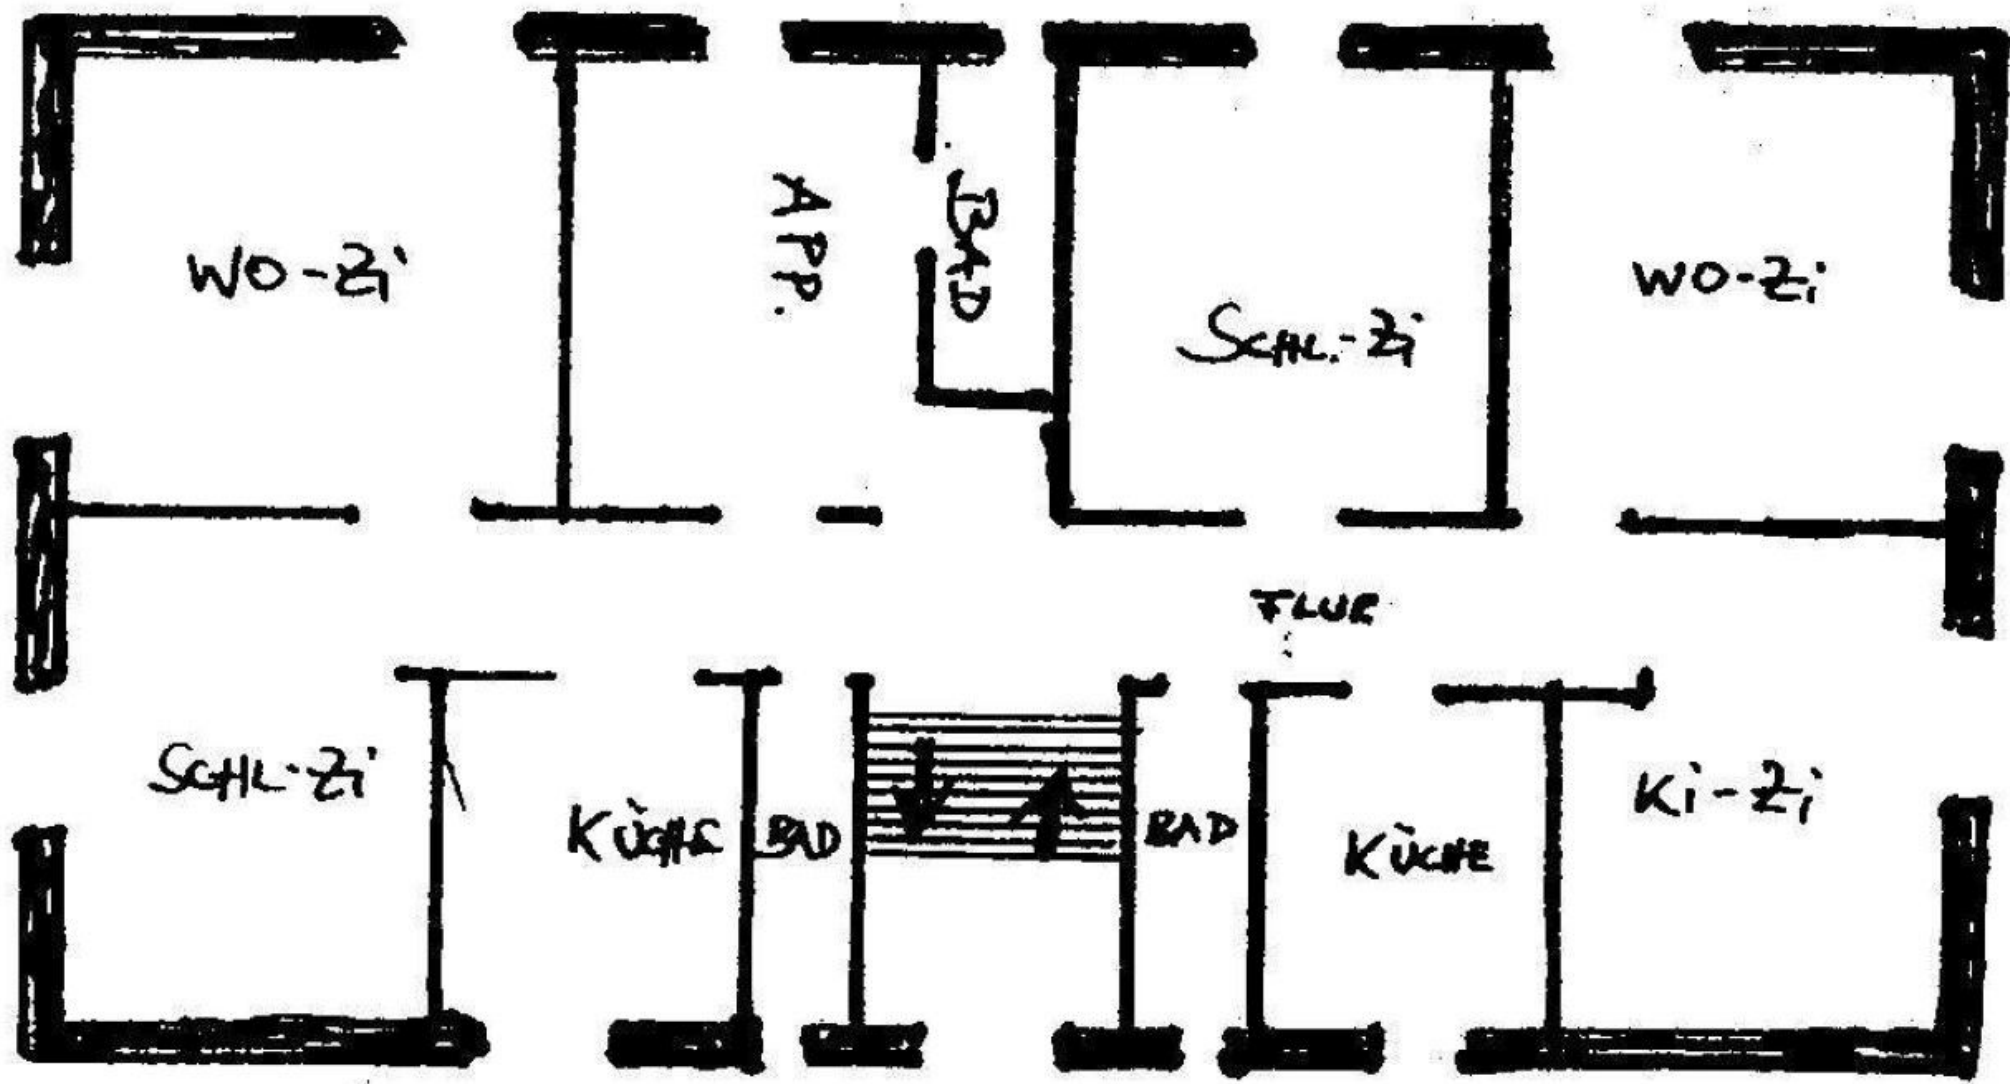

1. OG - mit zwei Wohnungen und einem Apartment

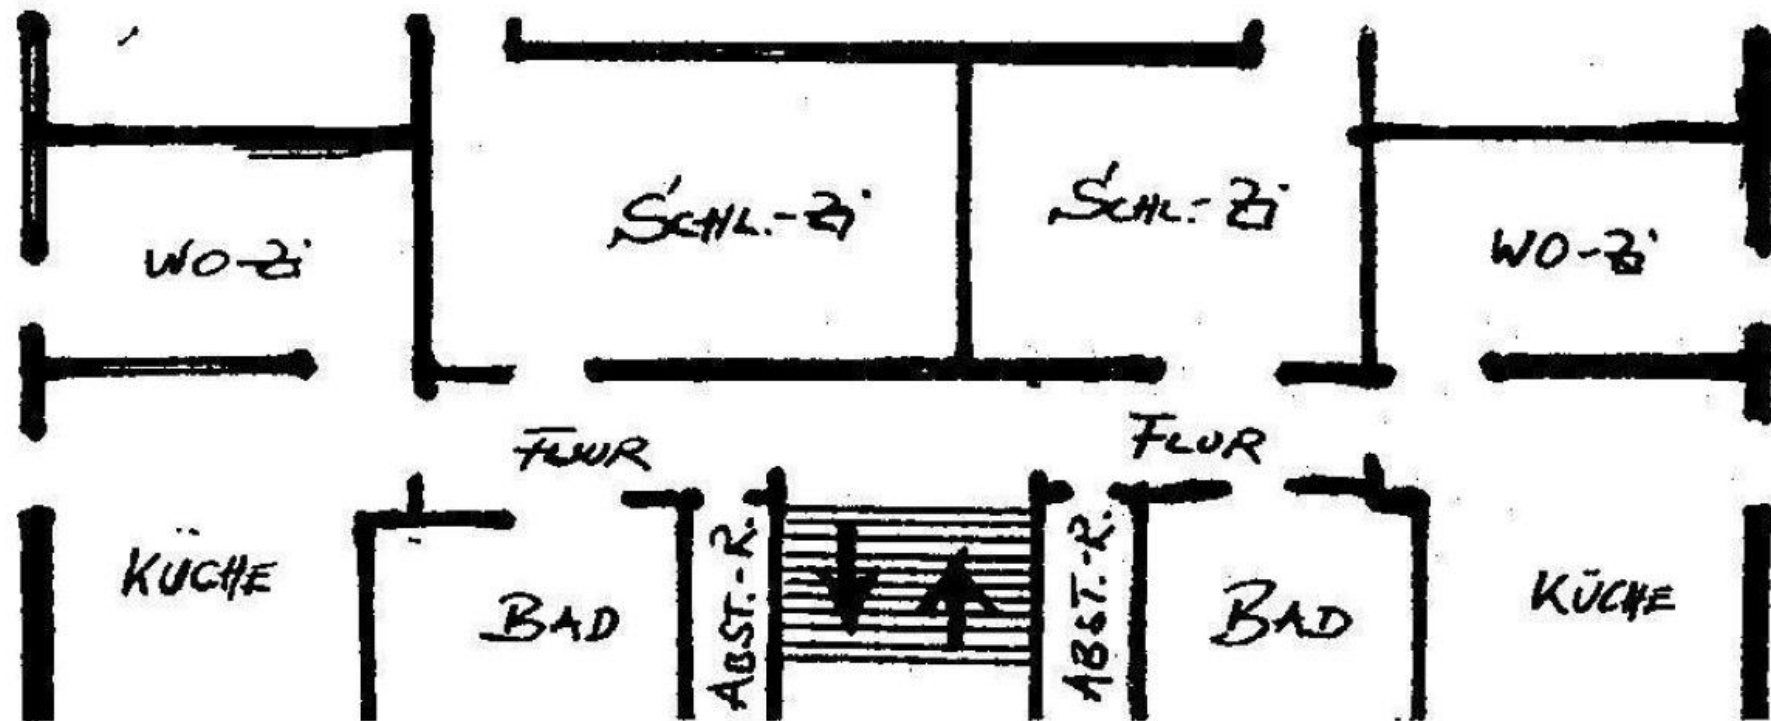

Dachgeschoss - mit 2 Wohnungen