




Flurstück: 1870/f
Gemarkung: Reichenbach (7024)

Gemeinde: Stadt Reichenbach im Vogtland
Kreis: Vogtlandkreis

5611615

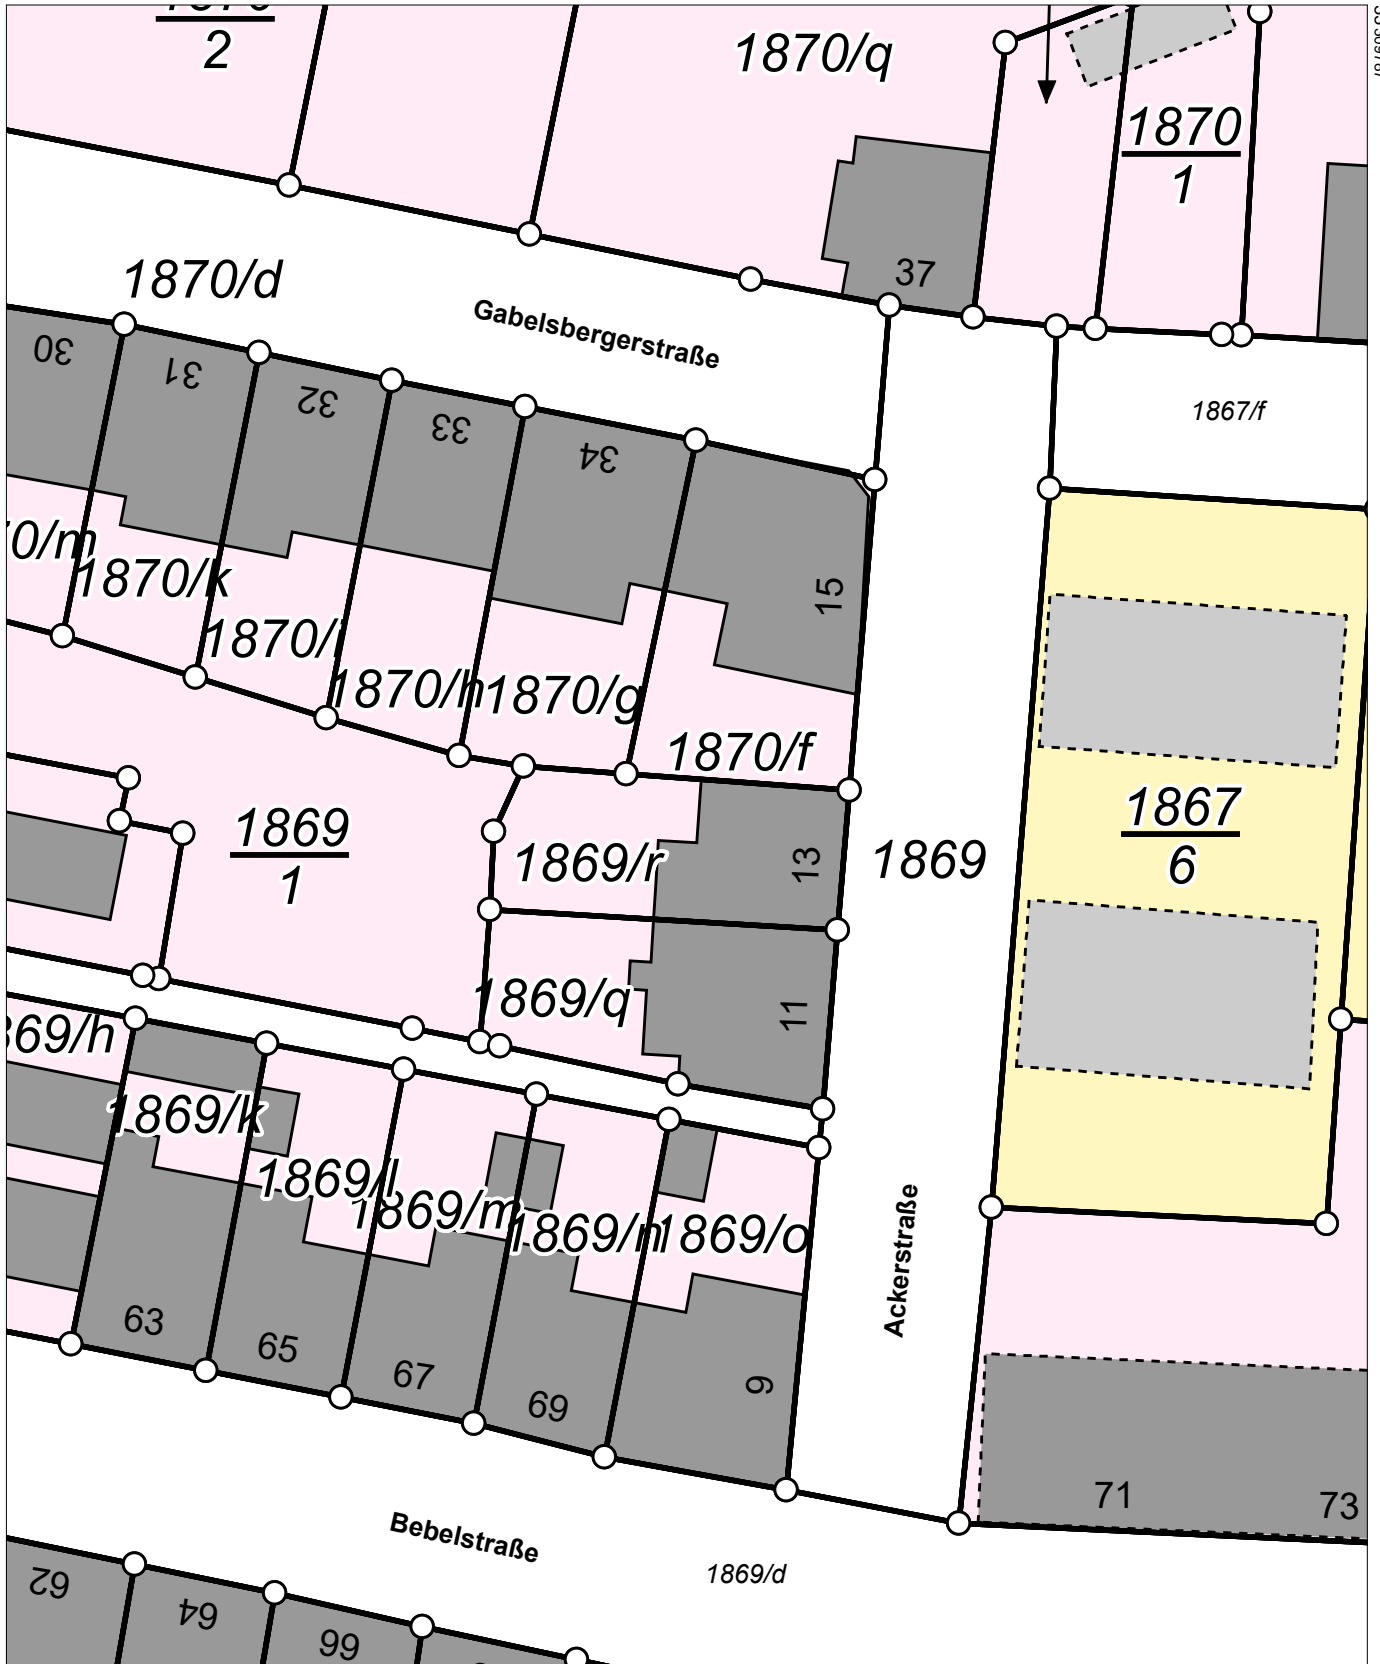

33309697

5611505

Maßstab 1:500 Meter

Benutzung nach Maßgabe § 4 der Durchführungsverordnung zum Sächsischen Vermessungs- und Katastergesetz
Der Auszug aus dem Liegenschaftskataster ist zur Entnahme von Maßen, insbesondere von Grenzmaßen oder Grenzabständen nicht geeignet.
Gefertigt durch: ÖbVI Bornmann, Jan, Morgenbergstraße 19, 08525 Plauen