


Neubau eines Doppelhauses Haus 2


in Bad Wildbad . Paulinenstrasse

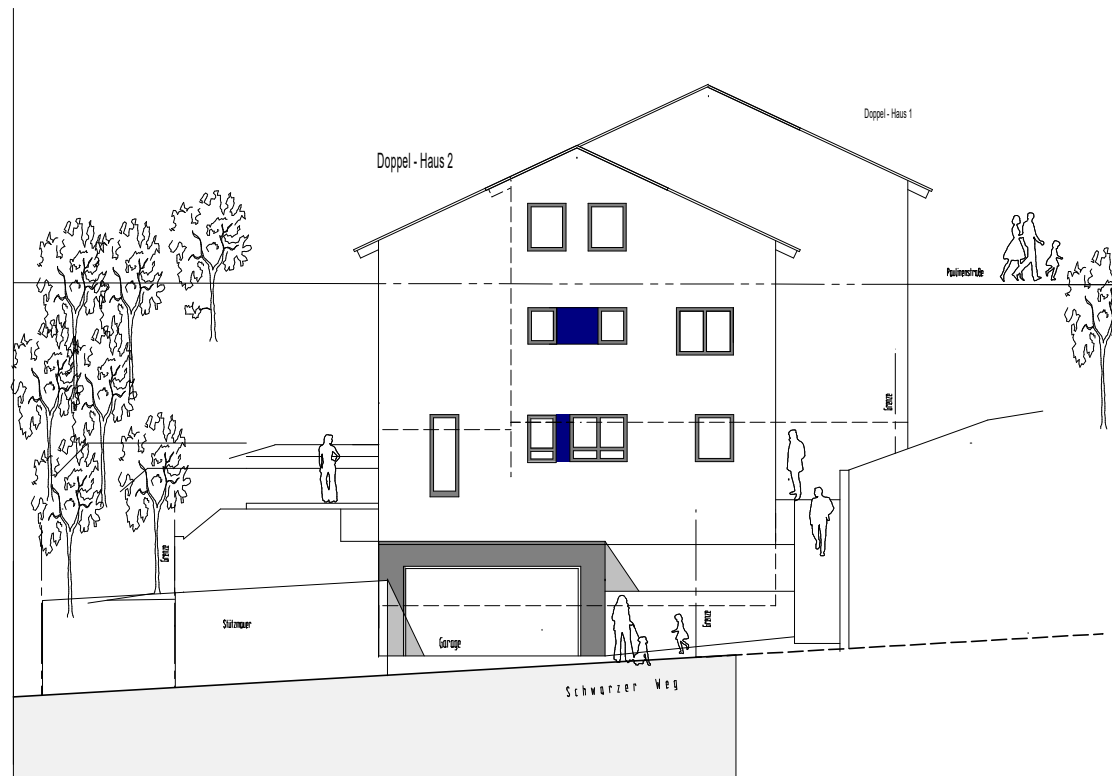

Süden



Ost

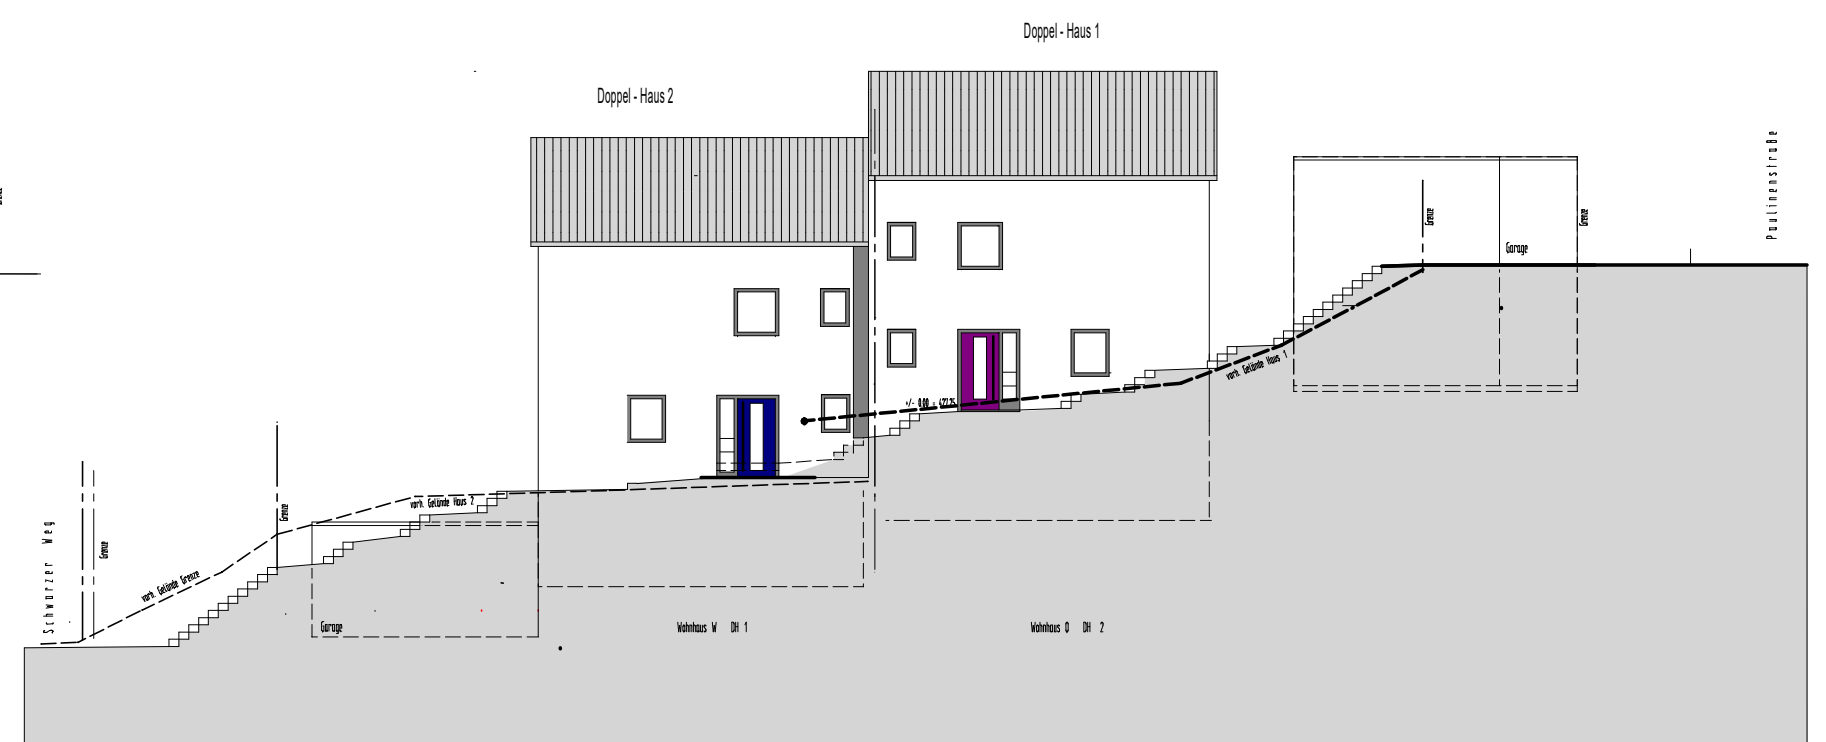

Norden

Ansichten M 1:200

06.08.2024