




Garage in EL



Terrasse in EL


Terrassenüberdachung in EL

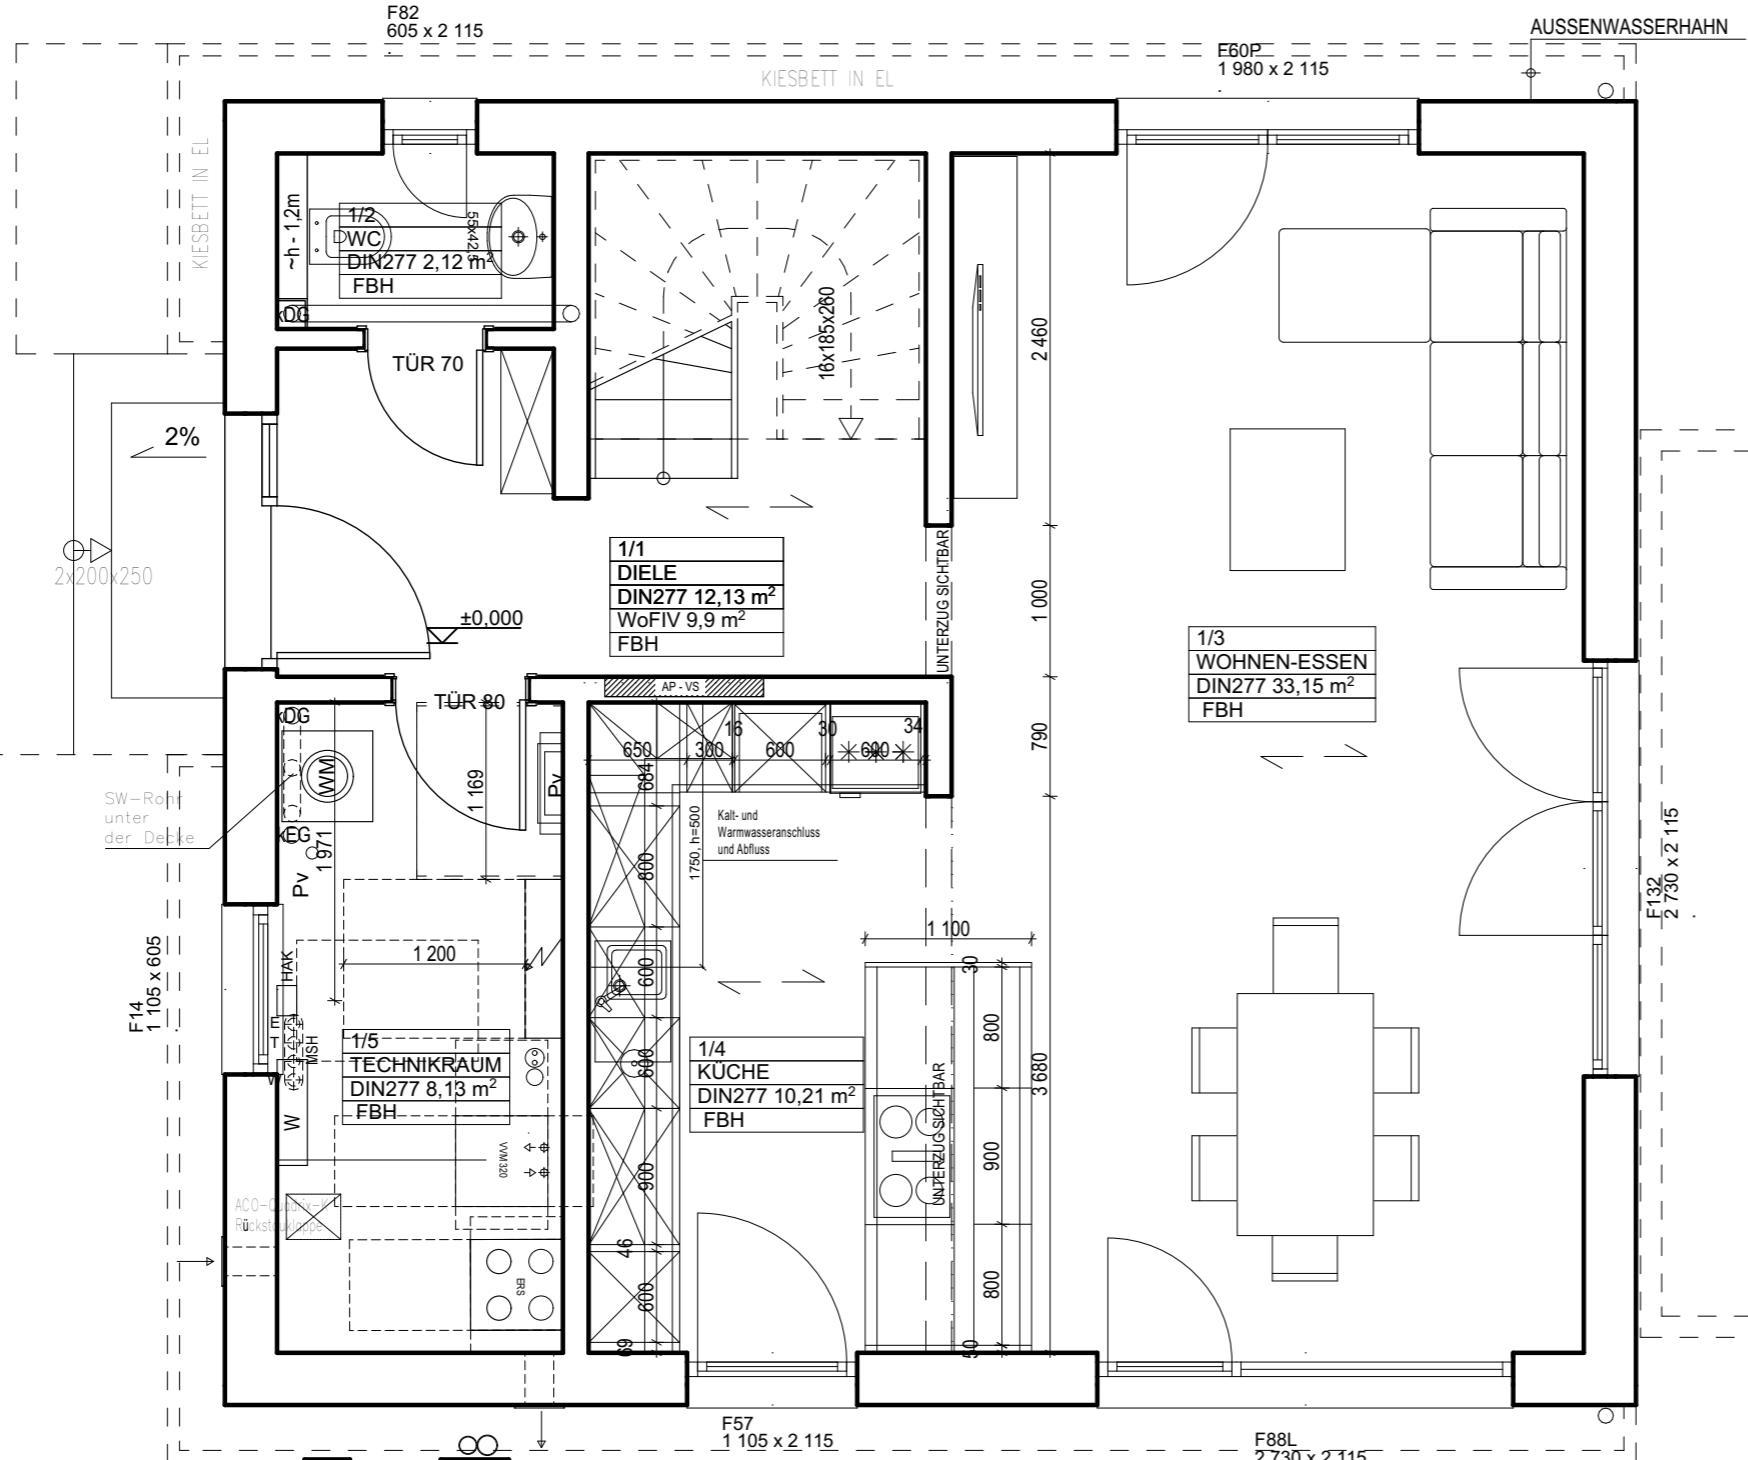

OK des LWWP Fundament mindestens 20 cm über dem geplanten Geländeneiveau

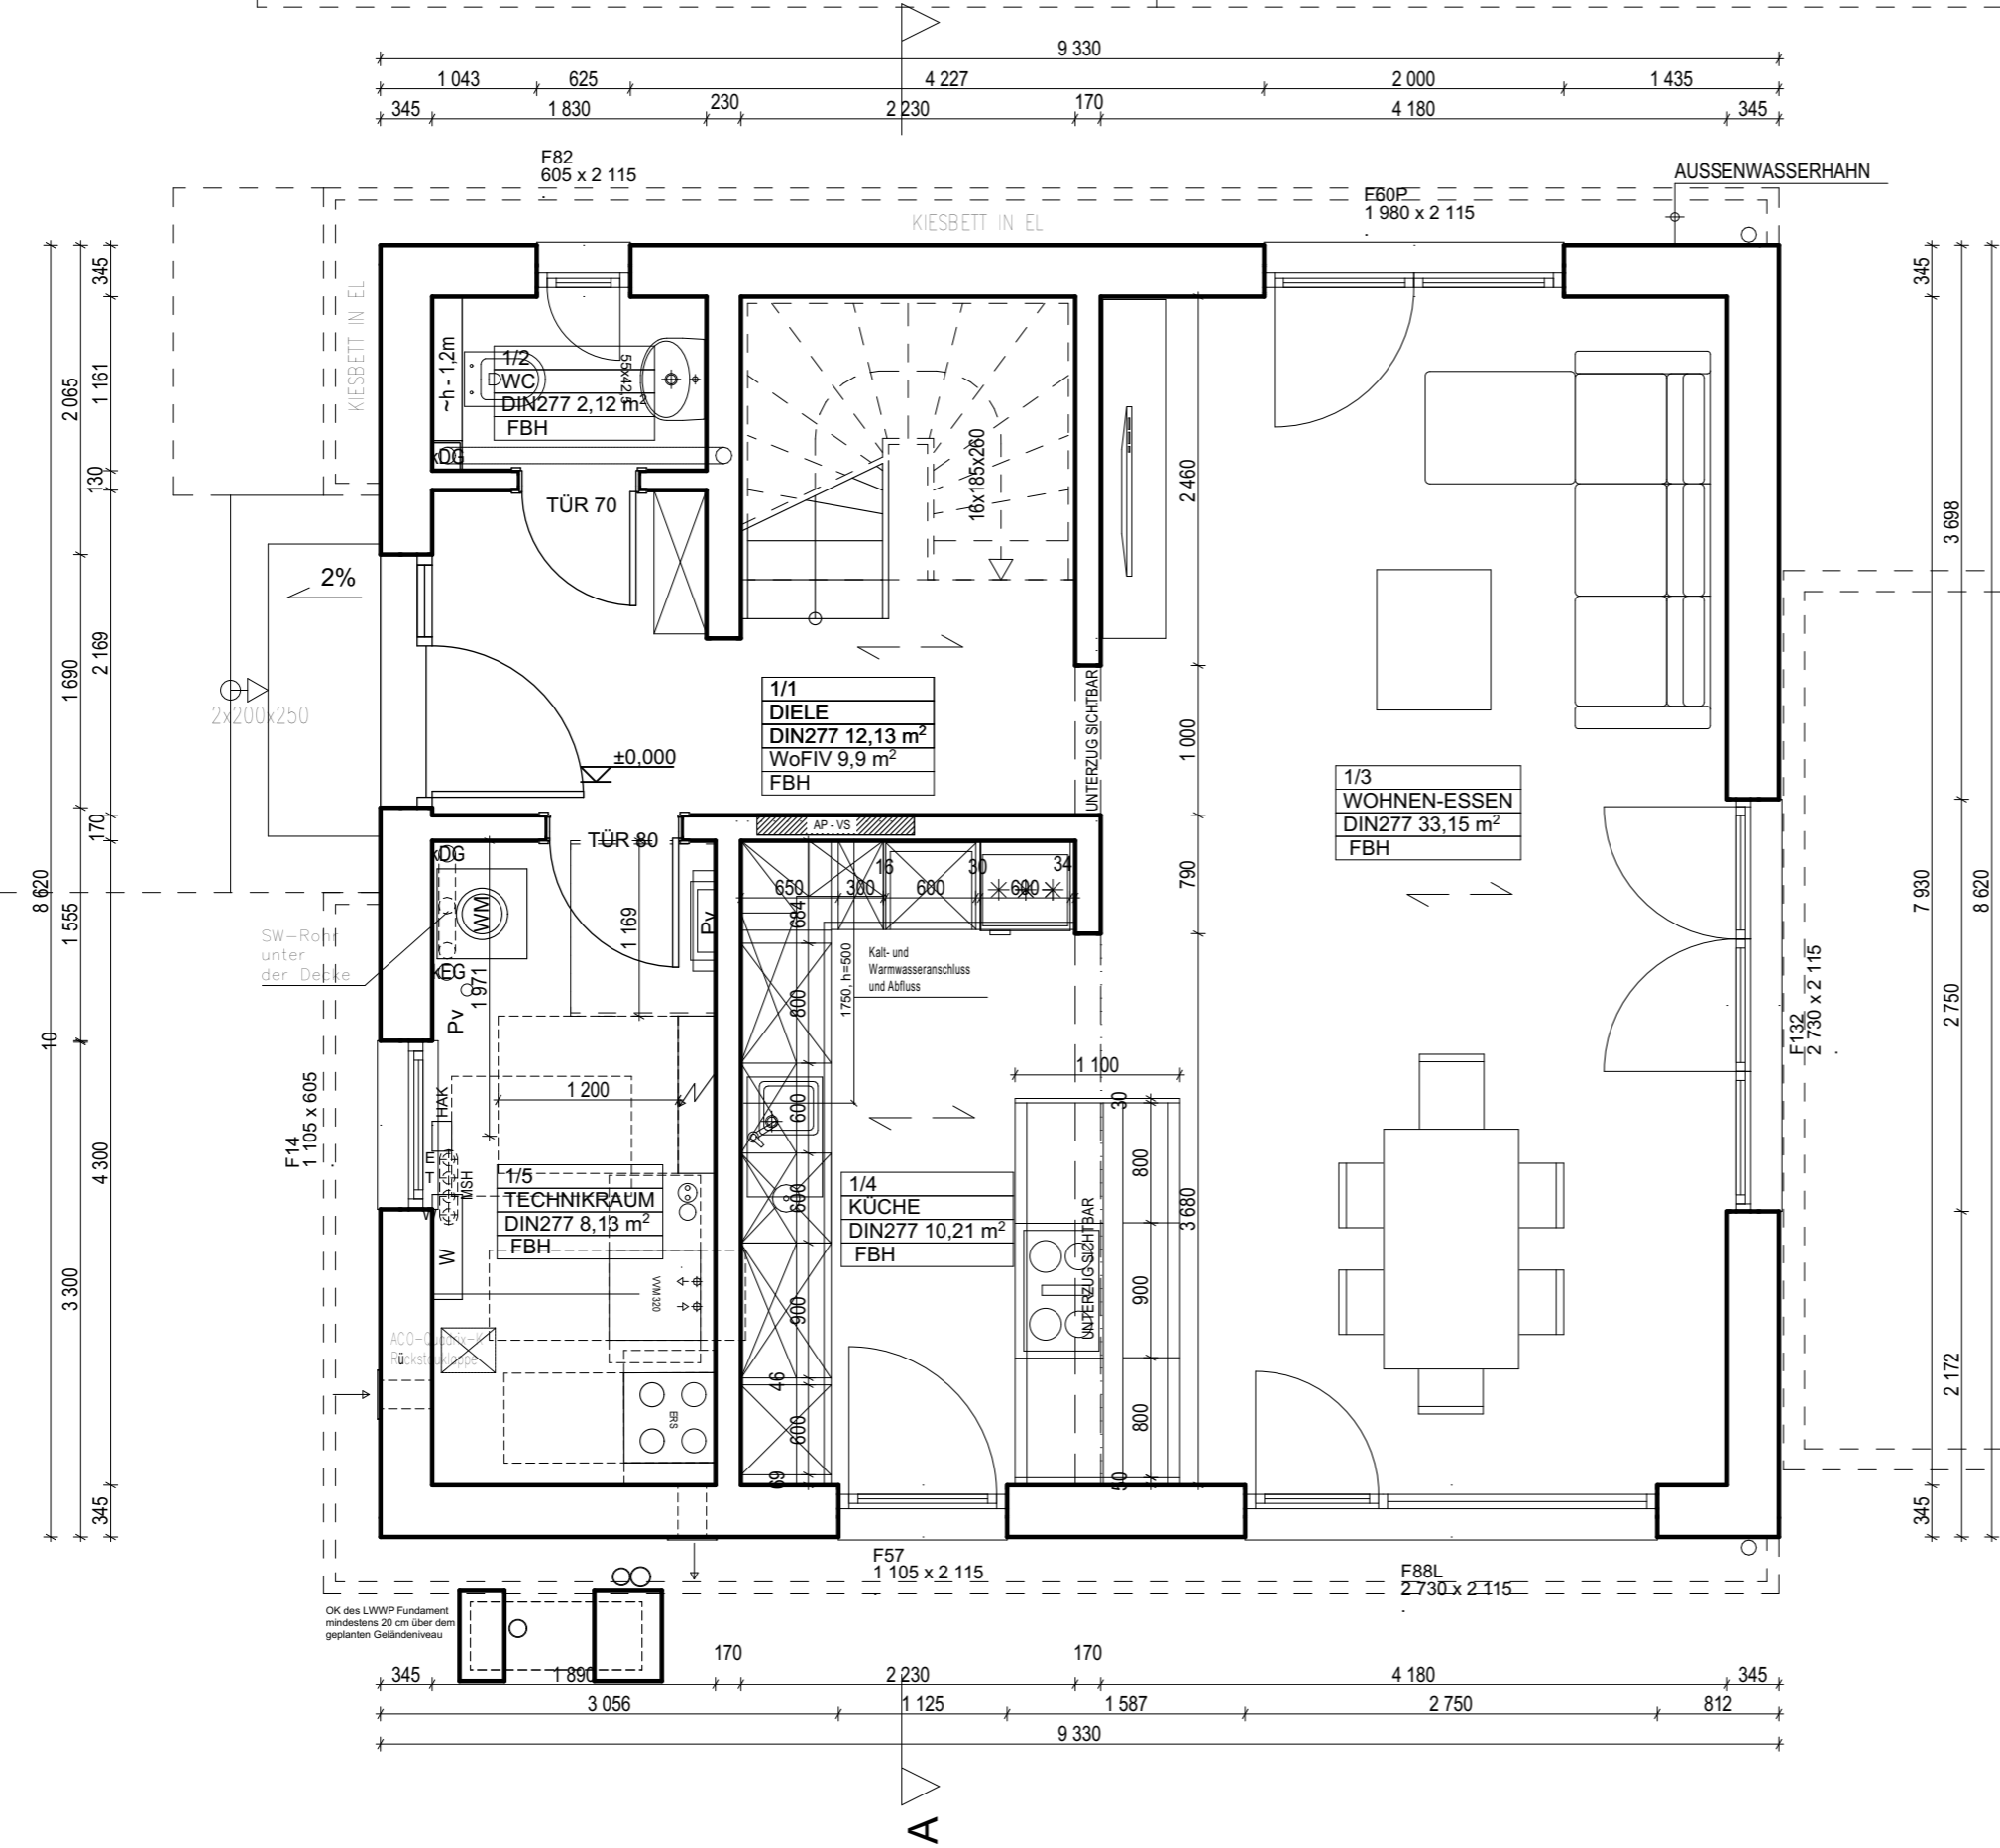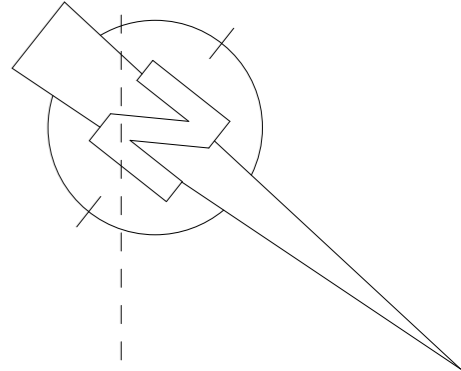

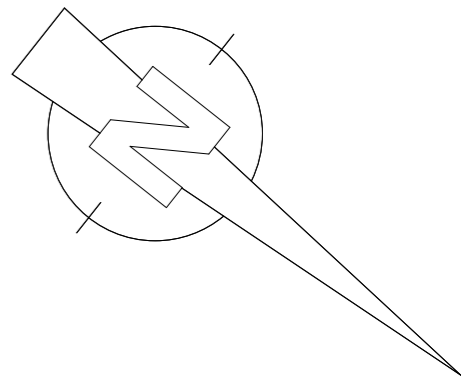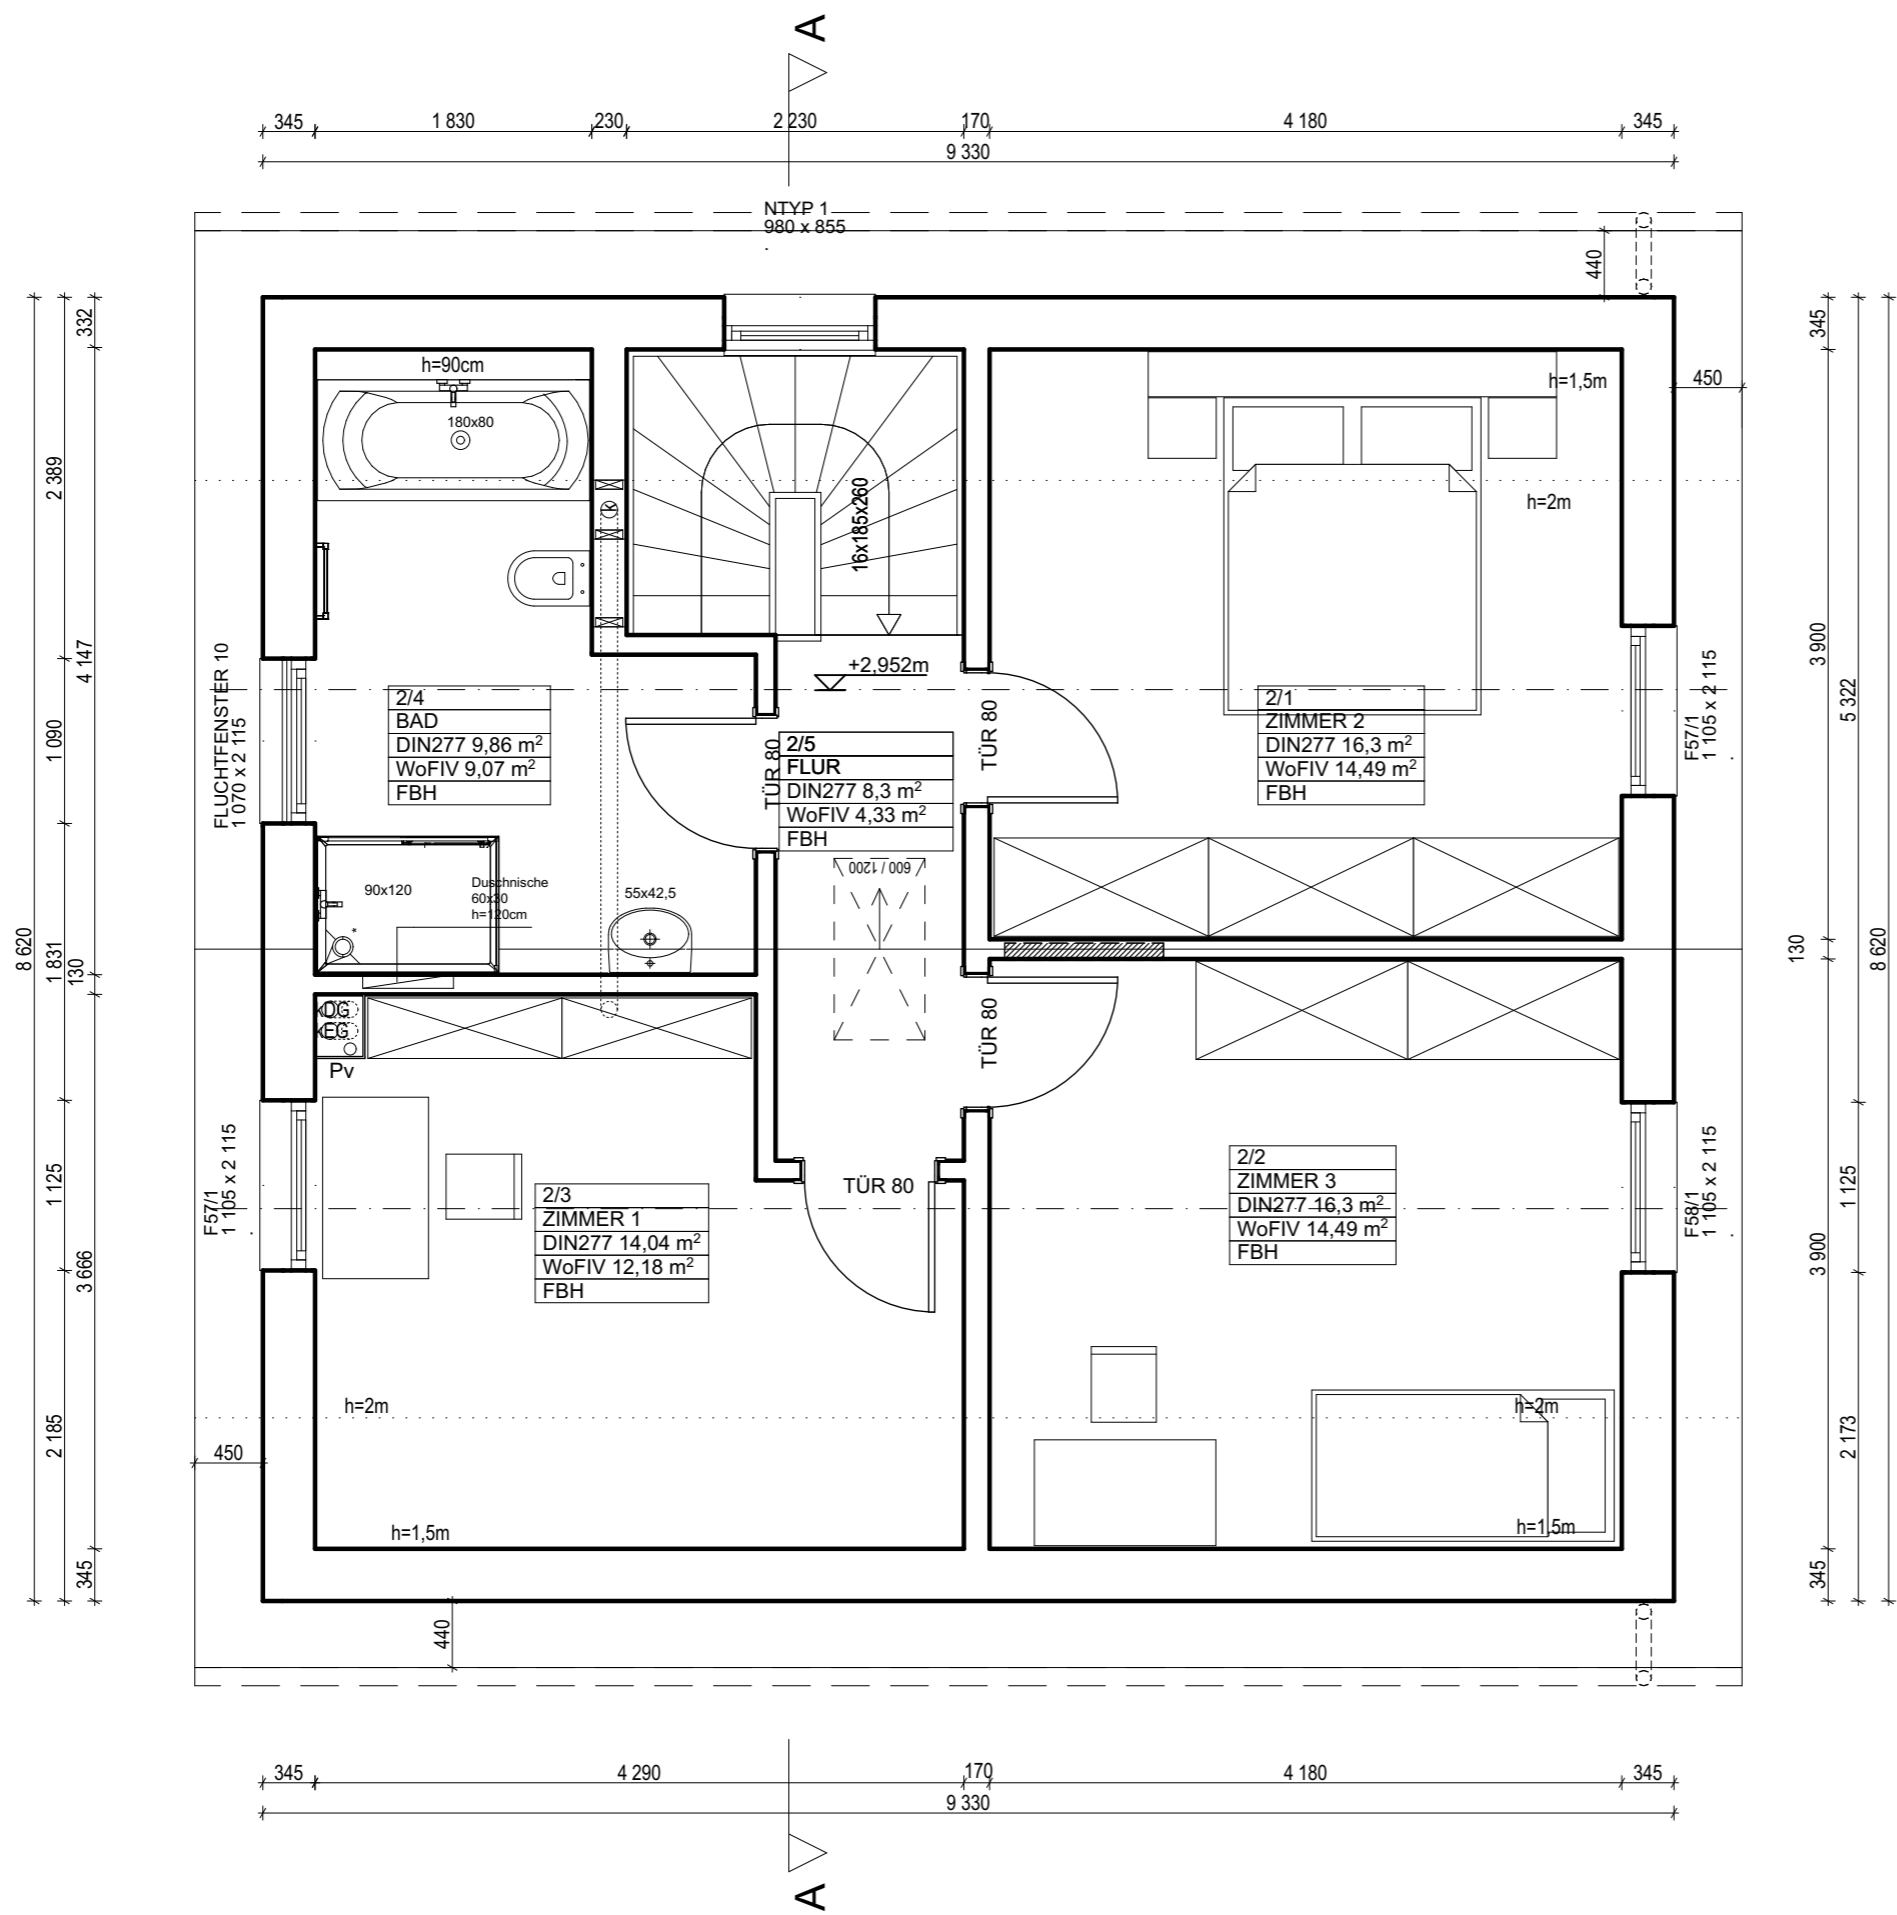

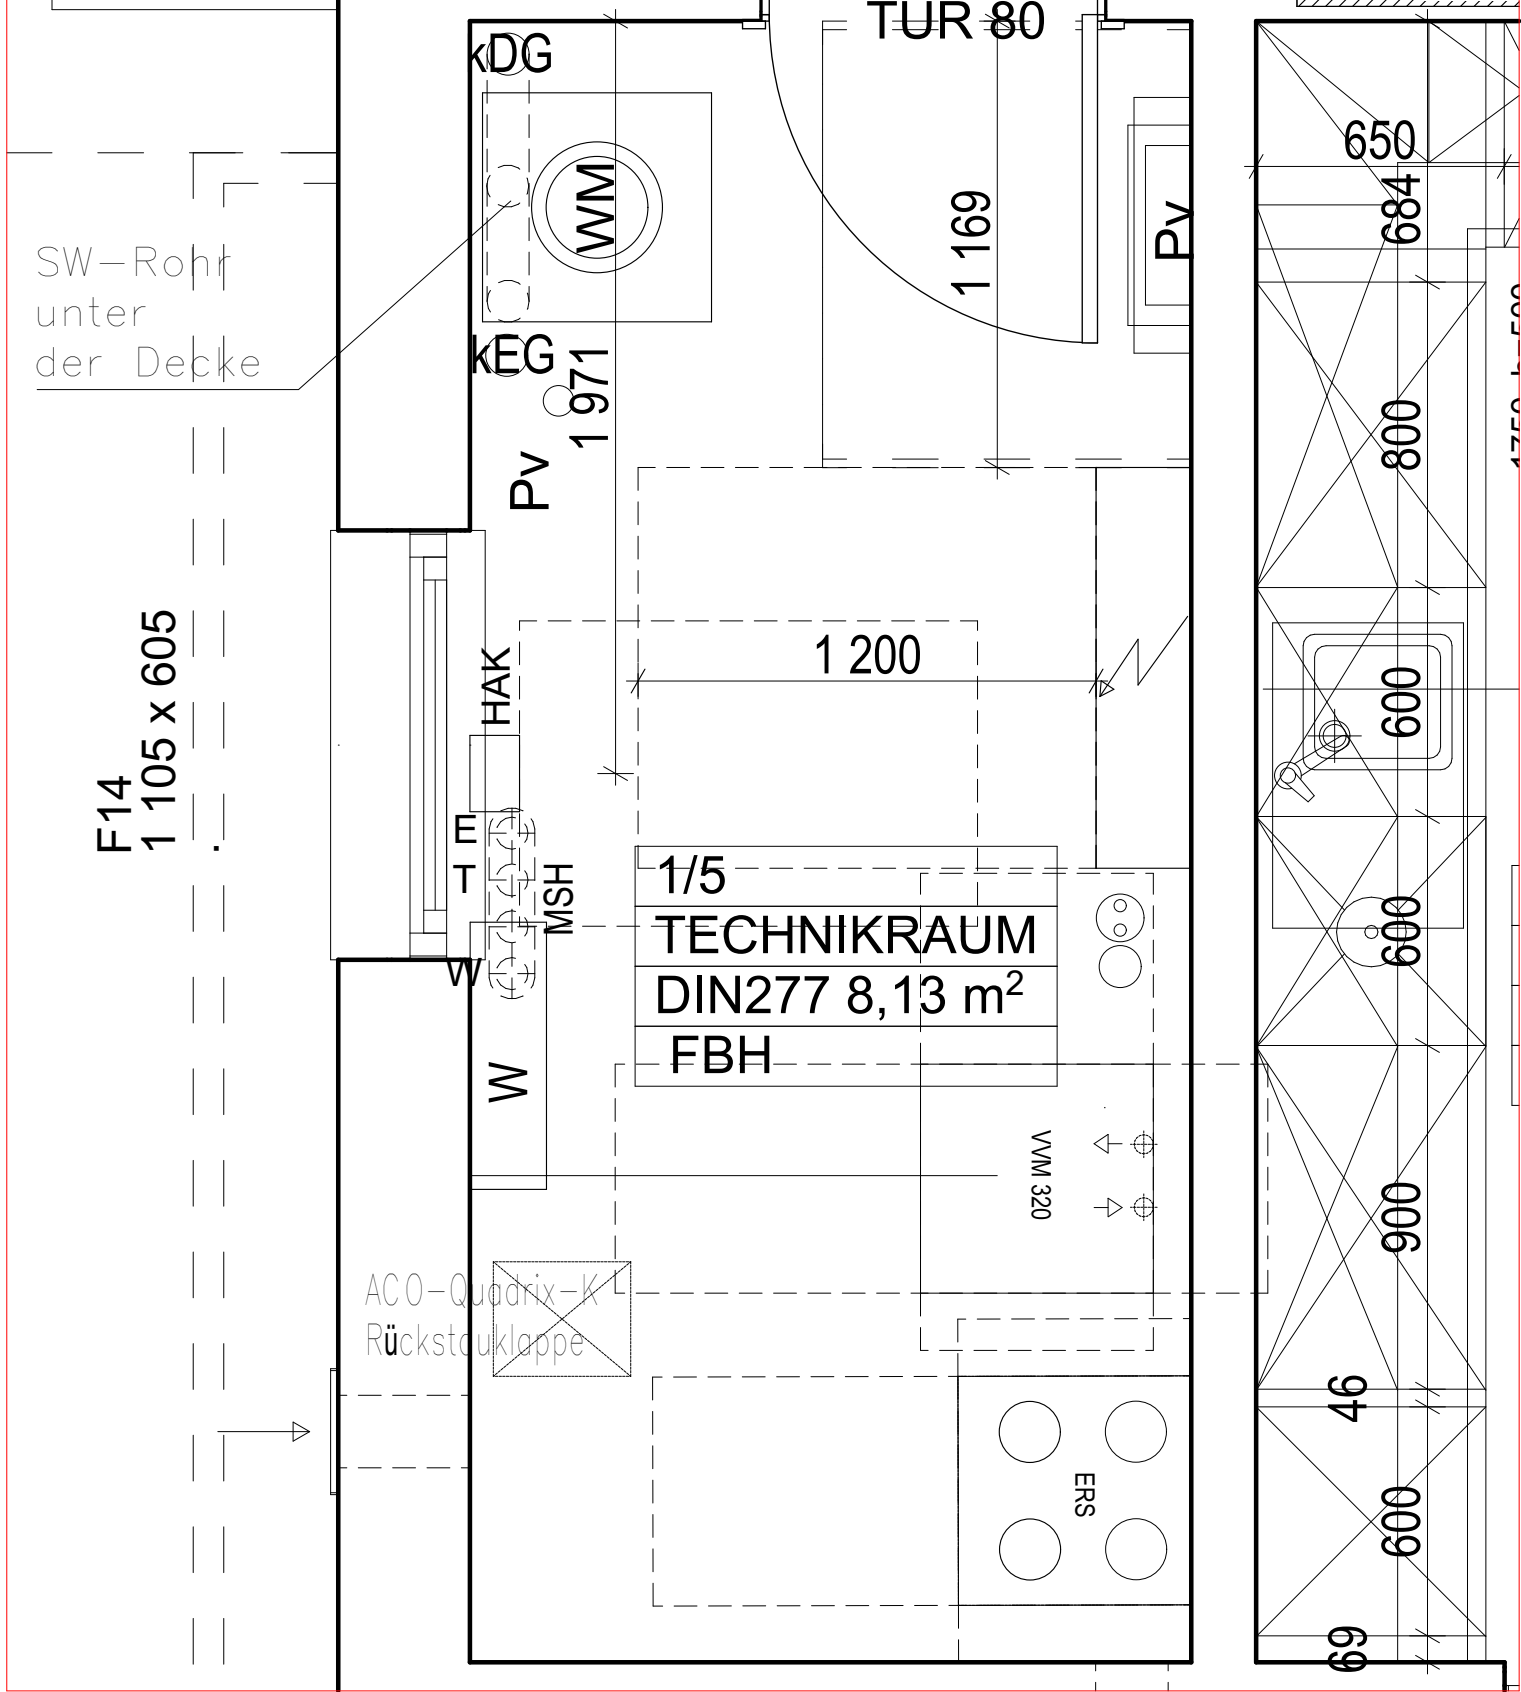

LEGENDE:

- W - WASSERANSCHLUSS
- E - ELEKTROANSCHLUSS
- T - TELEKOMANSCHLUSS