


WHG.34 = 86,21 qm
3 Zimmer + Dachterrasse

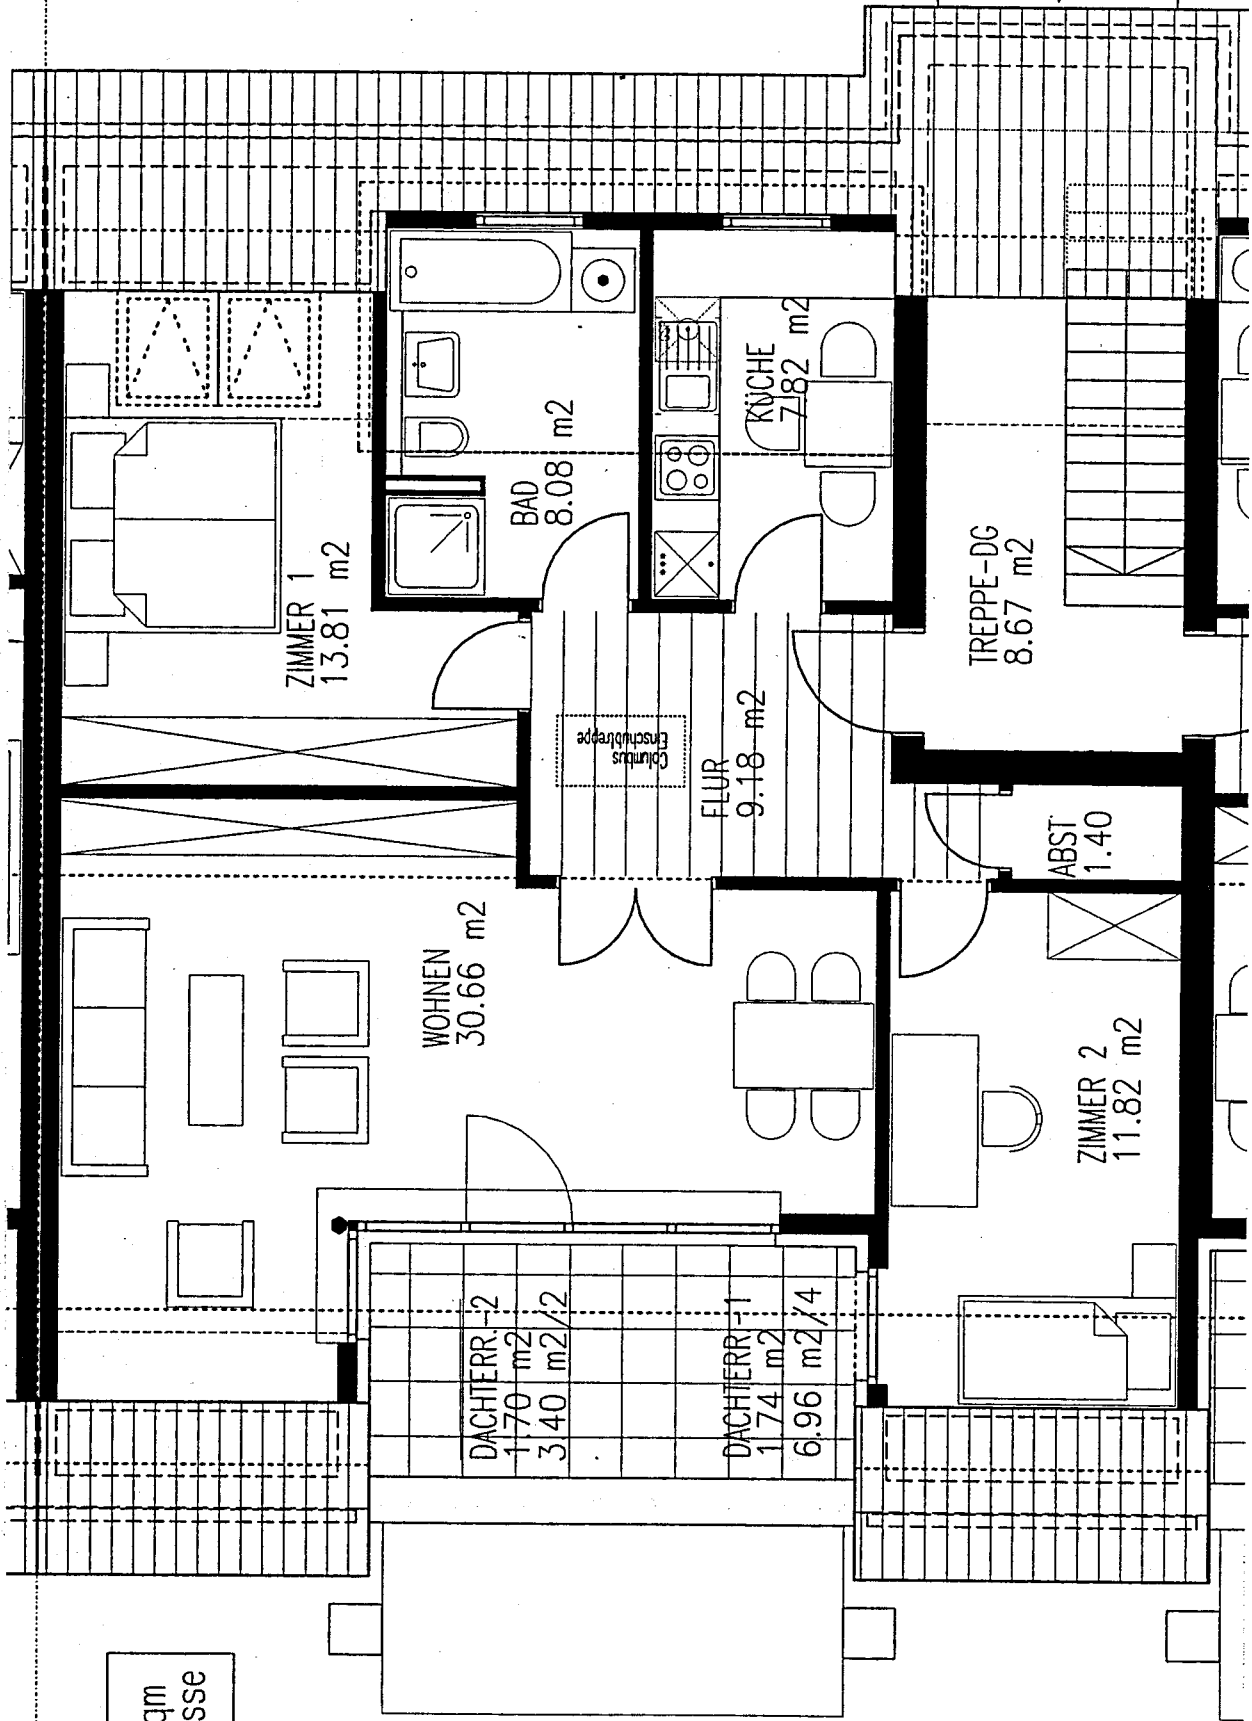

WOHNEN
30.66 m²

ZIMMER 1
13.81 m²

BAD
8.08 m²

KÜCHE
7.82 m²

FLUR
9.18 m²

TREPPE-DG
8.67 m²

ABST.
1.40

ZIMMER 2
11.82 m²

DACHTERR.-2
1.70 m²
3.40 m²/2

DACHTERR.-1
1.74 m²
6.96 m²/4

Erschubstiege
Columbus