


**ERDGESCHOSS**

← Gefälle < 6% →

Behindertenstellpl

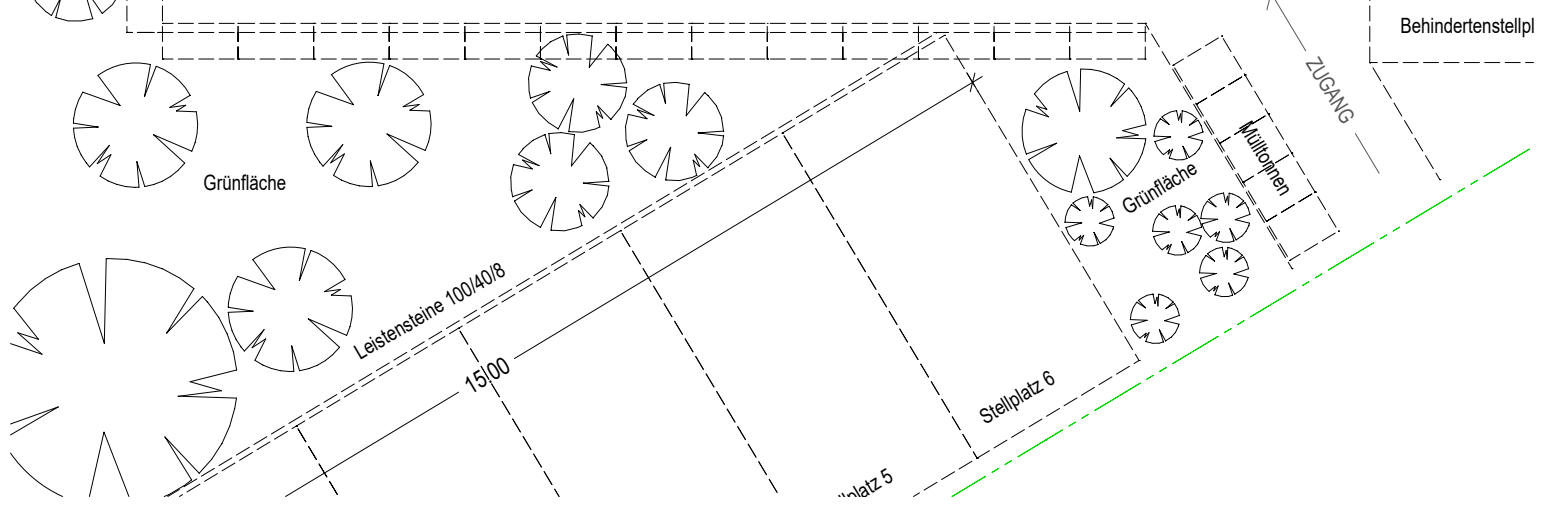

Grünfläche

Leistensteine 100/40/8  
1500

Stellplatz 6

Stellplatz 5

Grünfläche

Mülltonnen

ZUGANG