


Auszug aus dem Liegenschaftskataster
- Flurkarte -
Erstausfertigung

Landkreis Donnersbergkreis
Gemeinde Eisenberg (Pfalz)
Gemarkung Eisenberg
Flur - Rahmenkarte 44.3292C

Winnweiler, 03.11.95
Ungefäher Maßstab 1: 1000
Antrag-Nr. K 1923/95

Hiermit wird amtlich beglaubigt, daß der Auszug mit dem Katasternachweis übereinstimmt.
Katasteramt Winnweiler
Im Auftrag

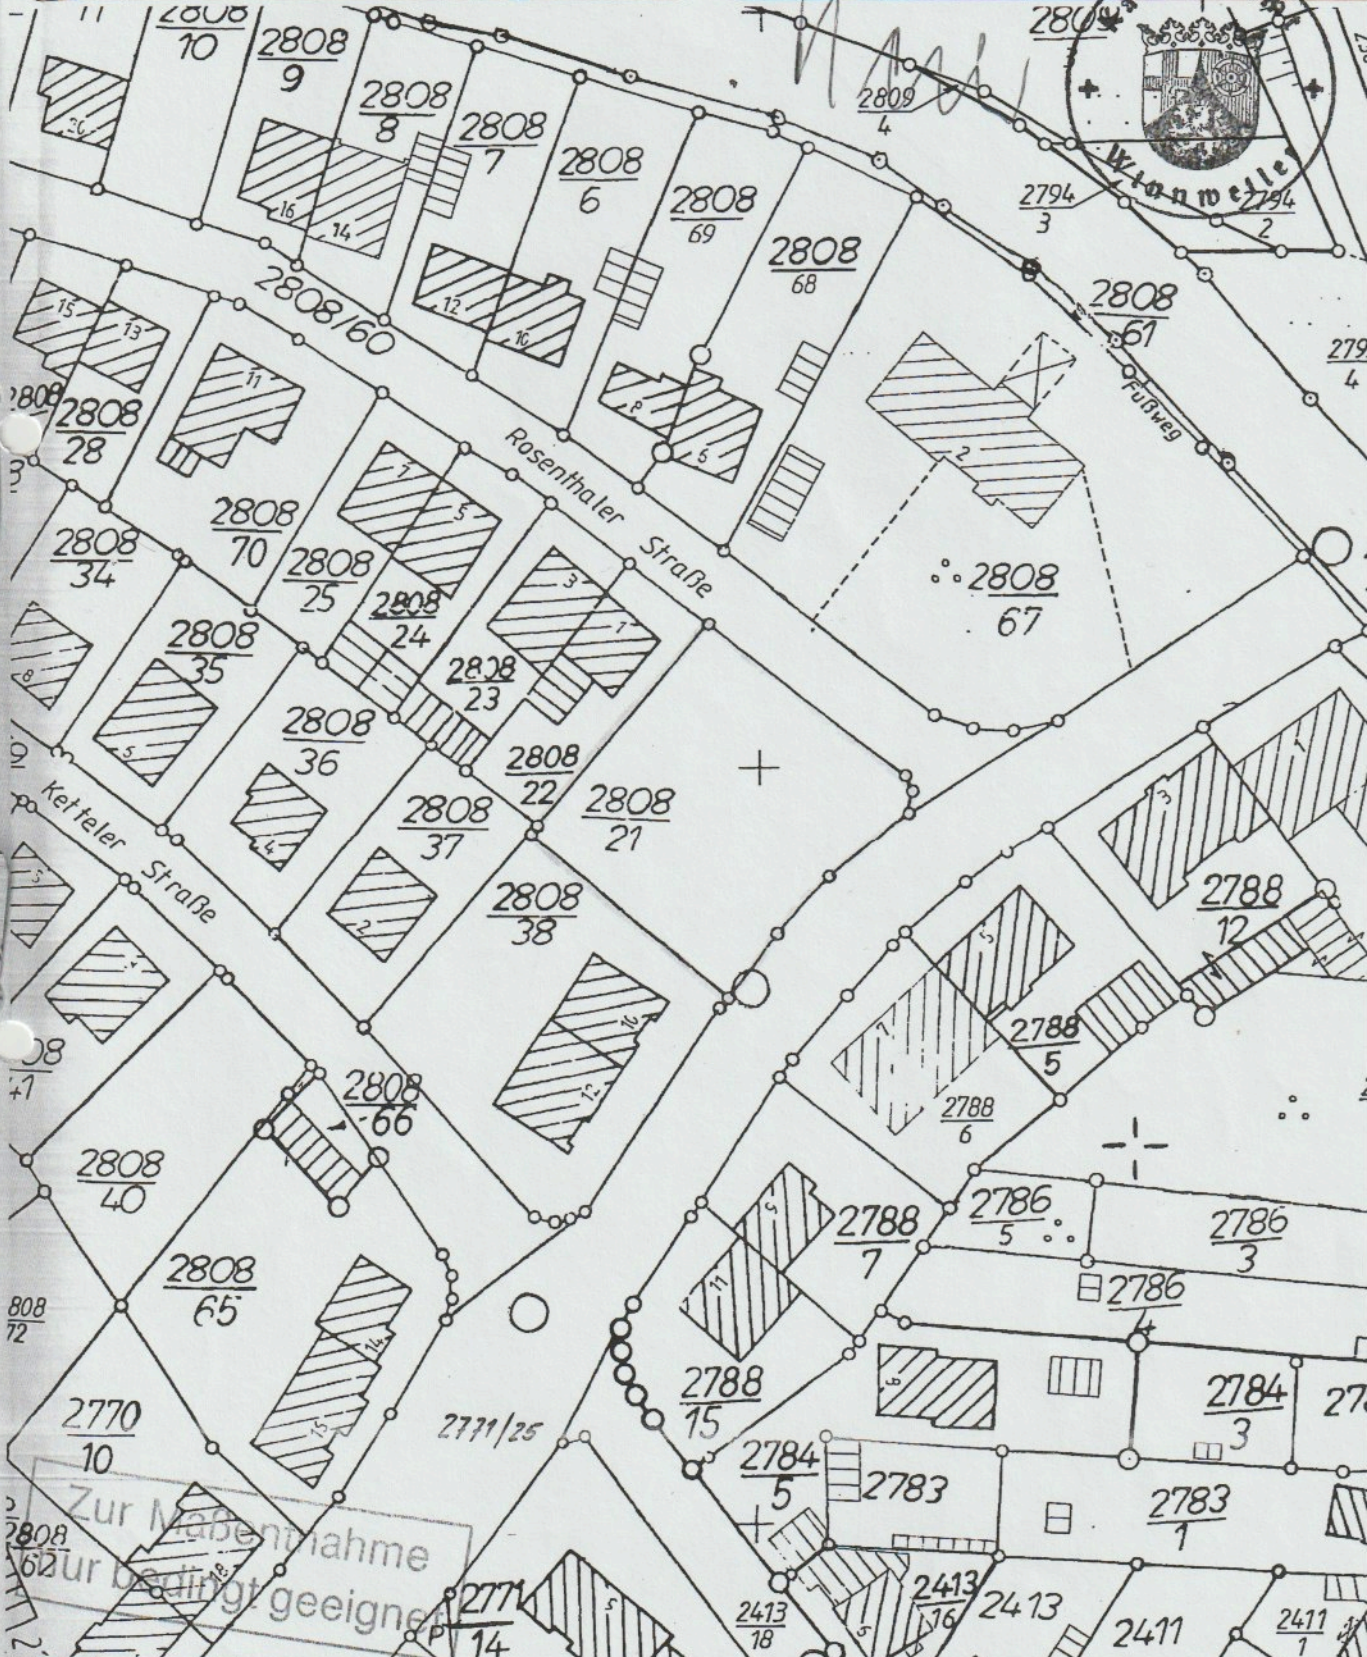

Zur Maßnahme
zur bedingt geeigneter