




Reihenendhaus Maßstab 1:50 Dachgeschoß 49 qm Wohnfläche

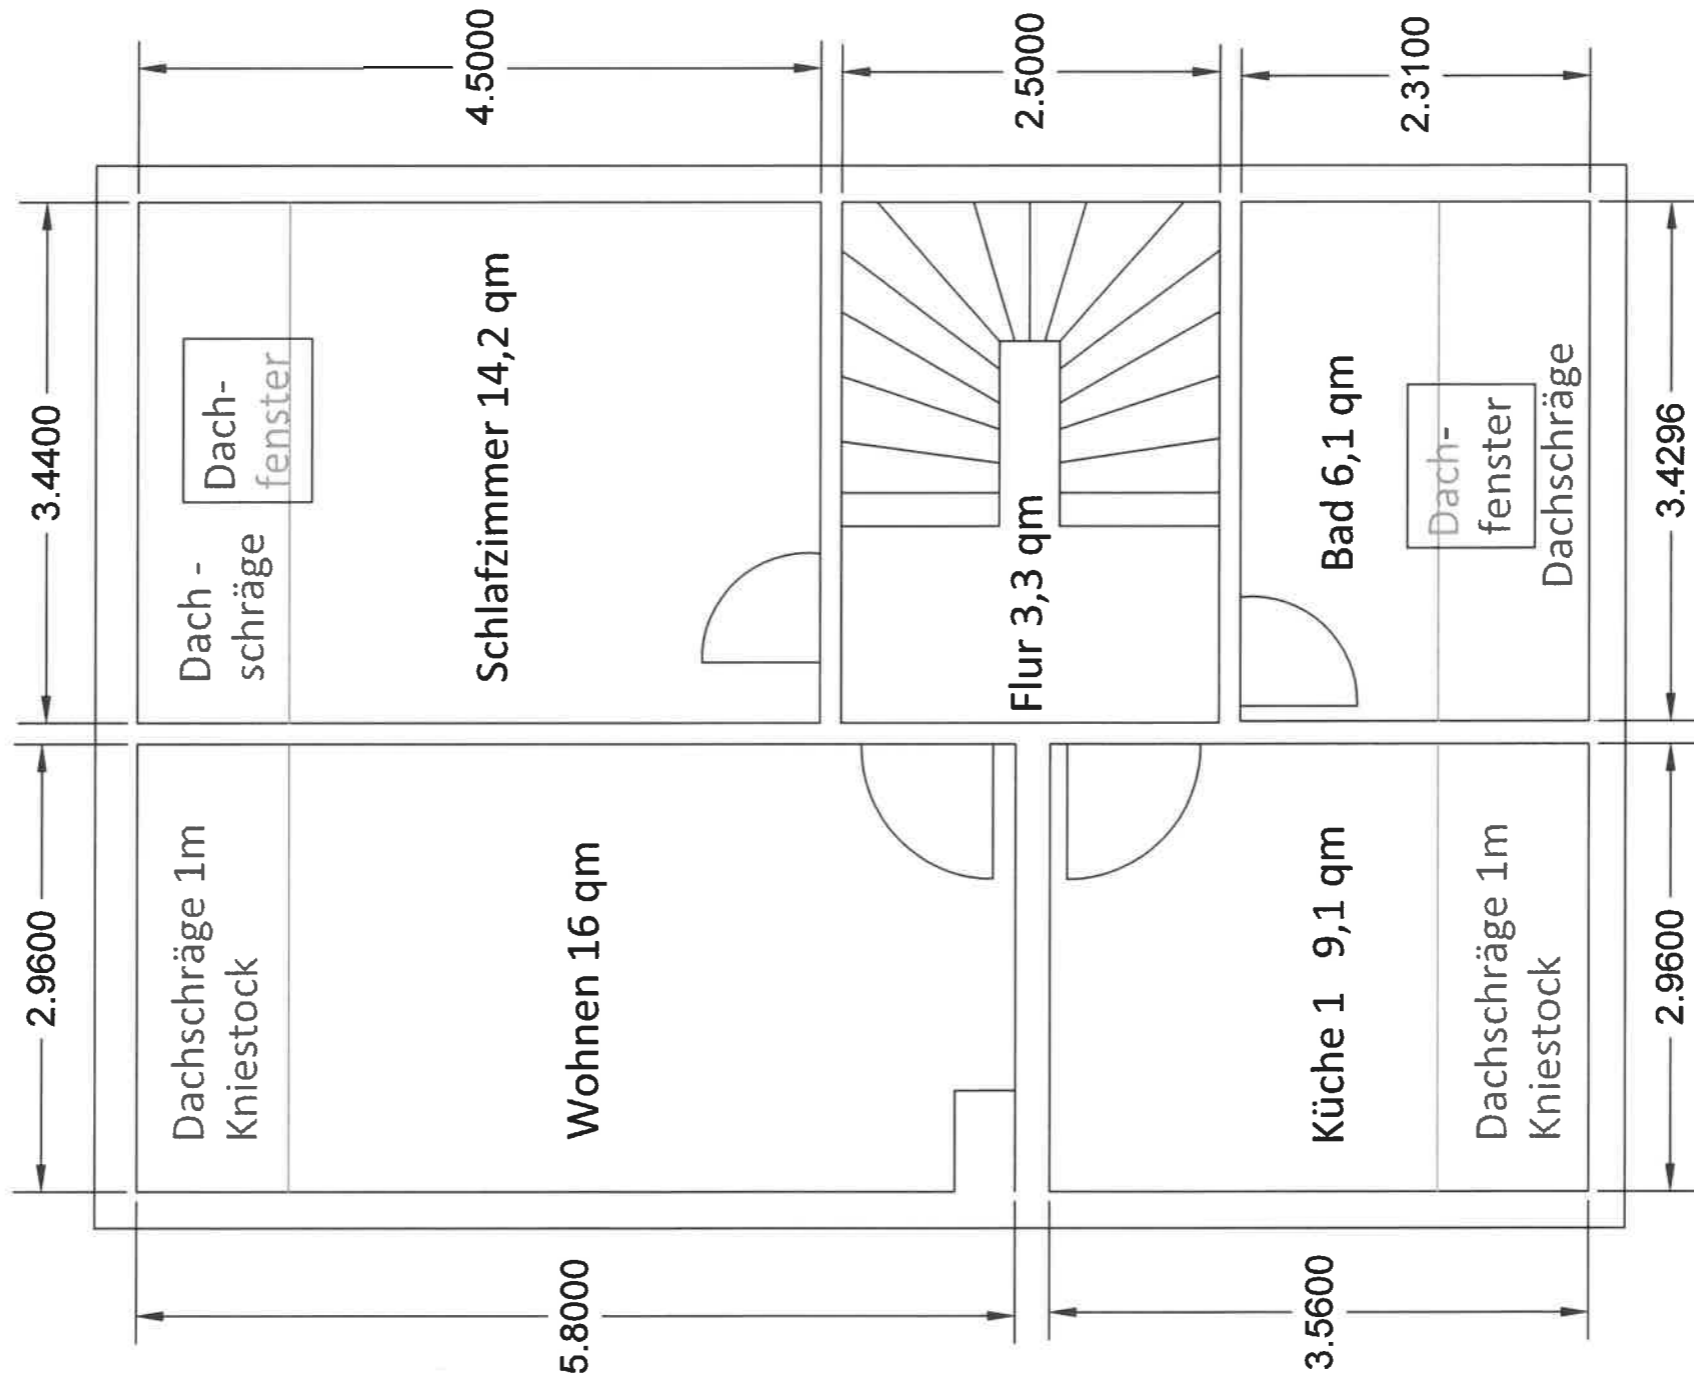

Reihenendhaus Maßstab 1:50 Obergeschoß  
53 qm Wohnfläche

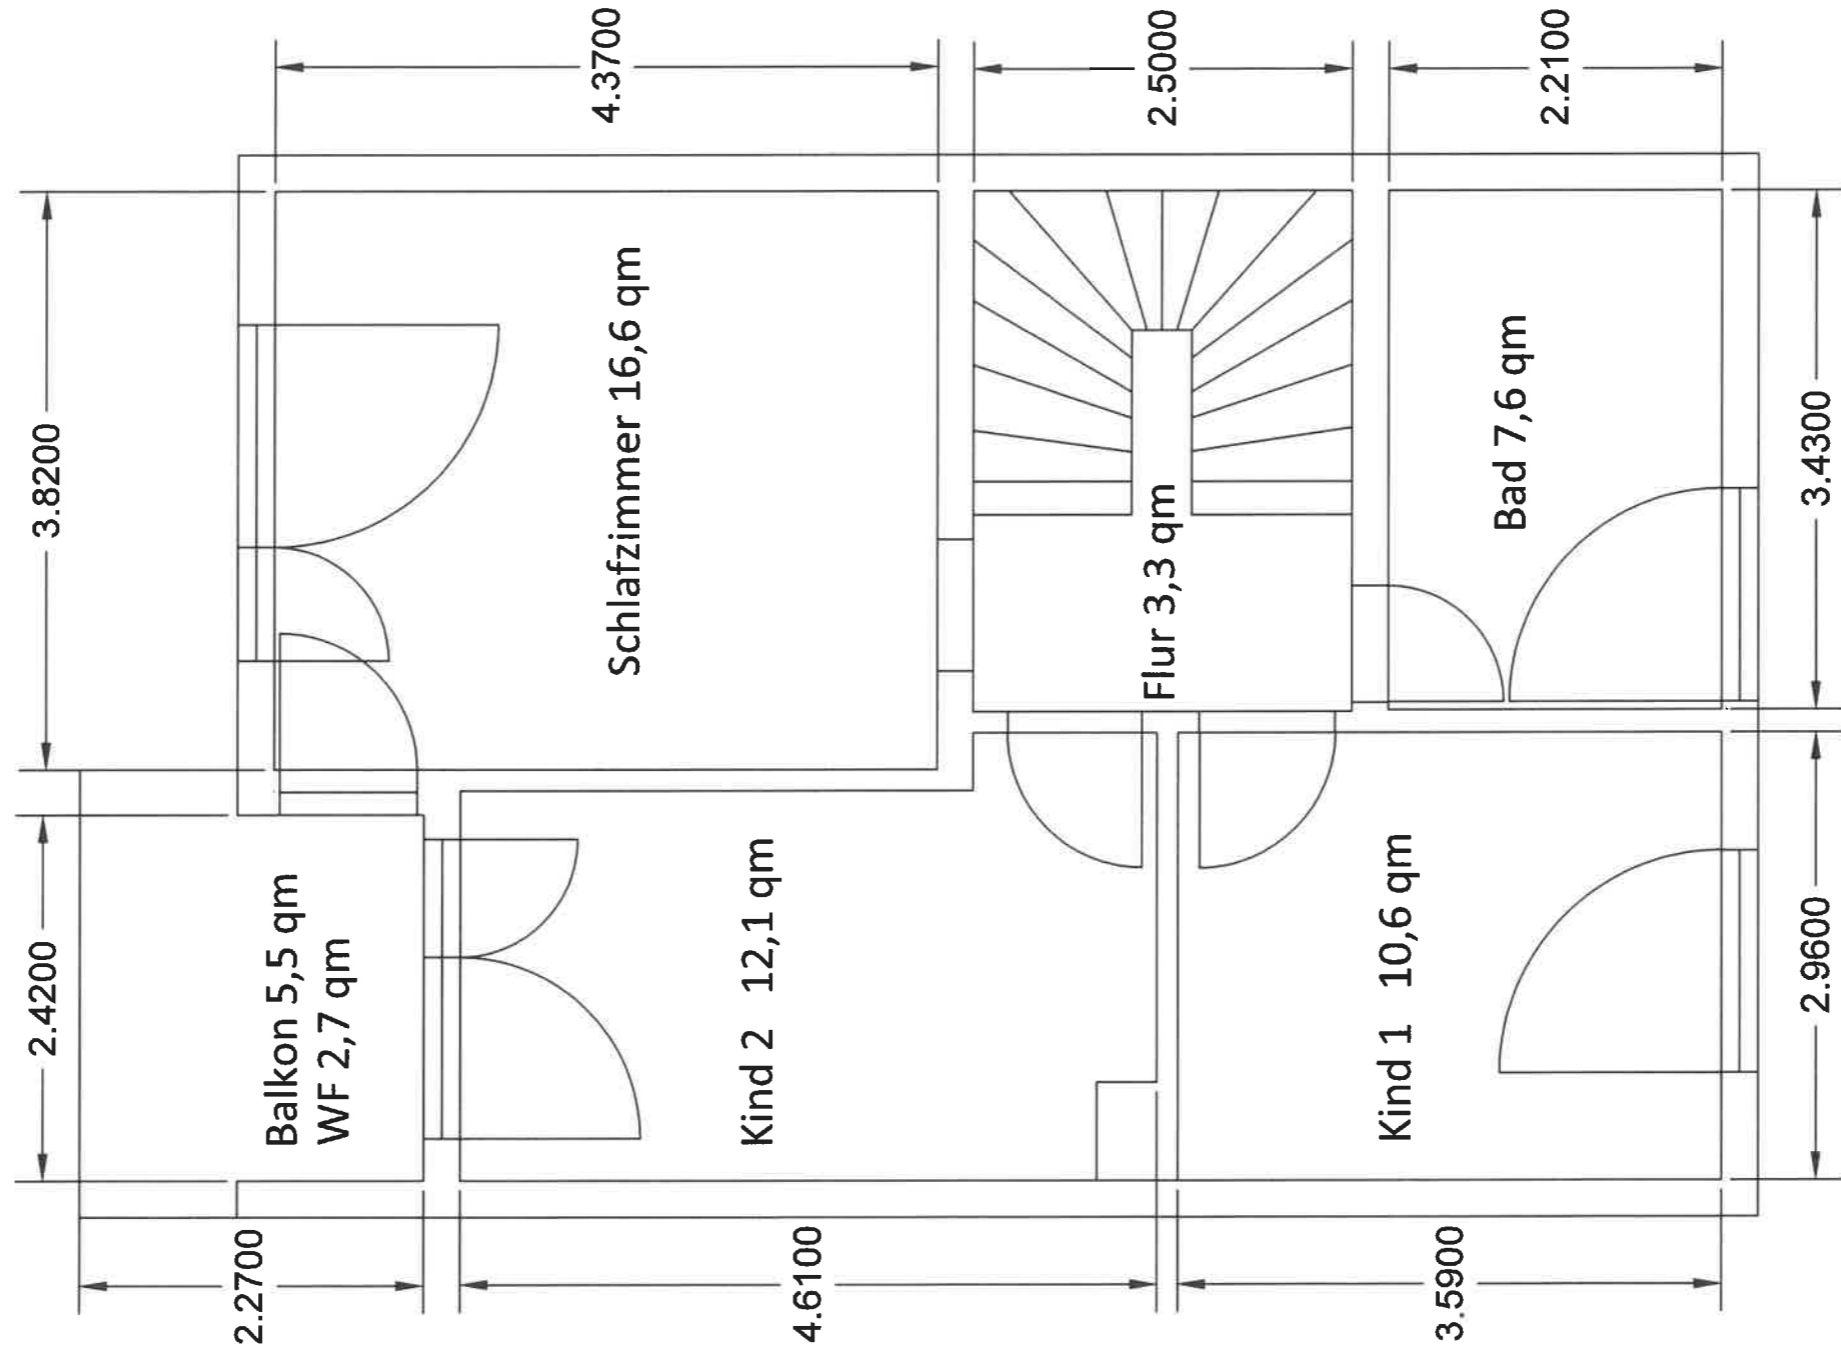

Reihenendhaus Maßstab 1:50 Erdgeschoß 63 qm Wohnfläche

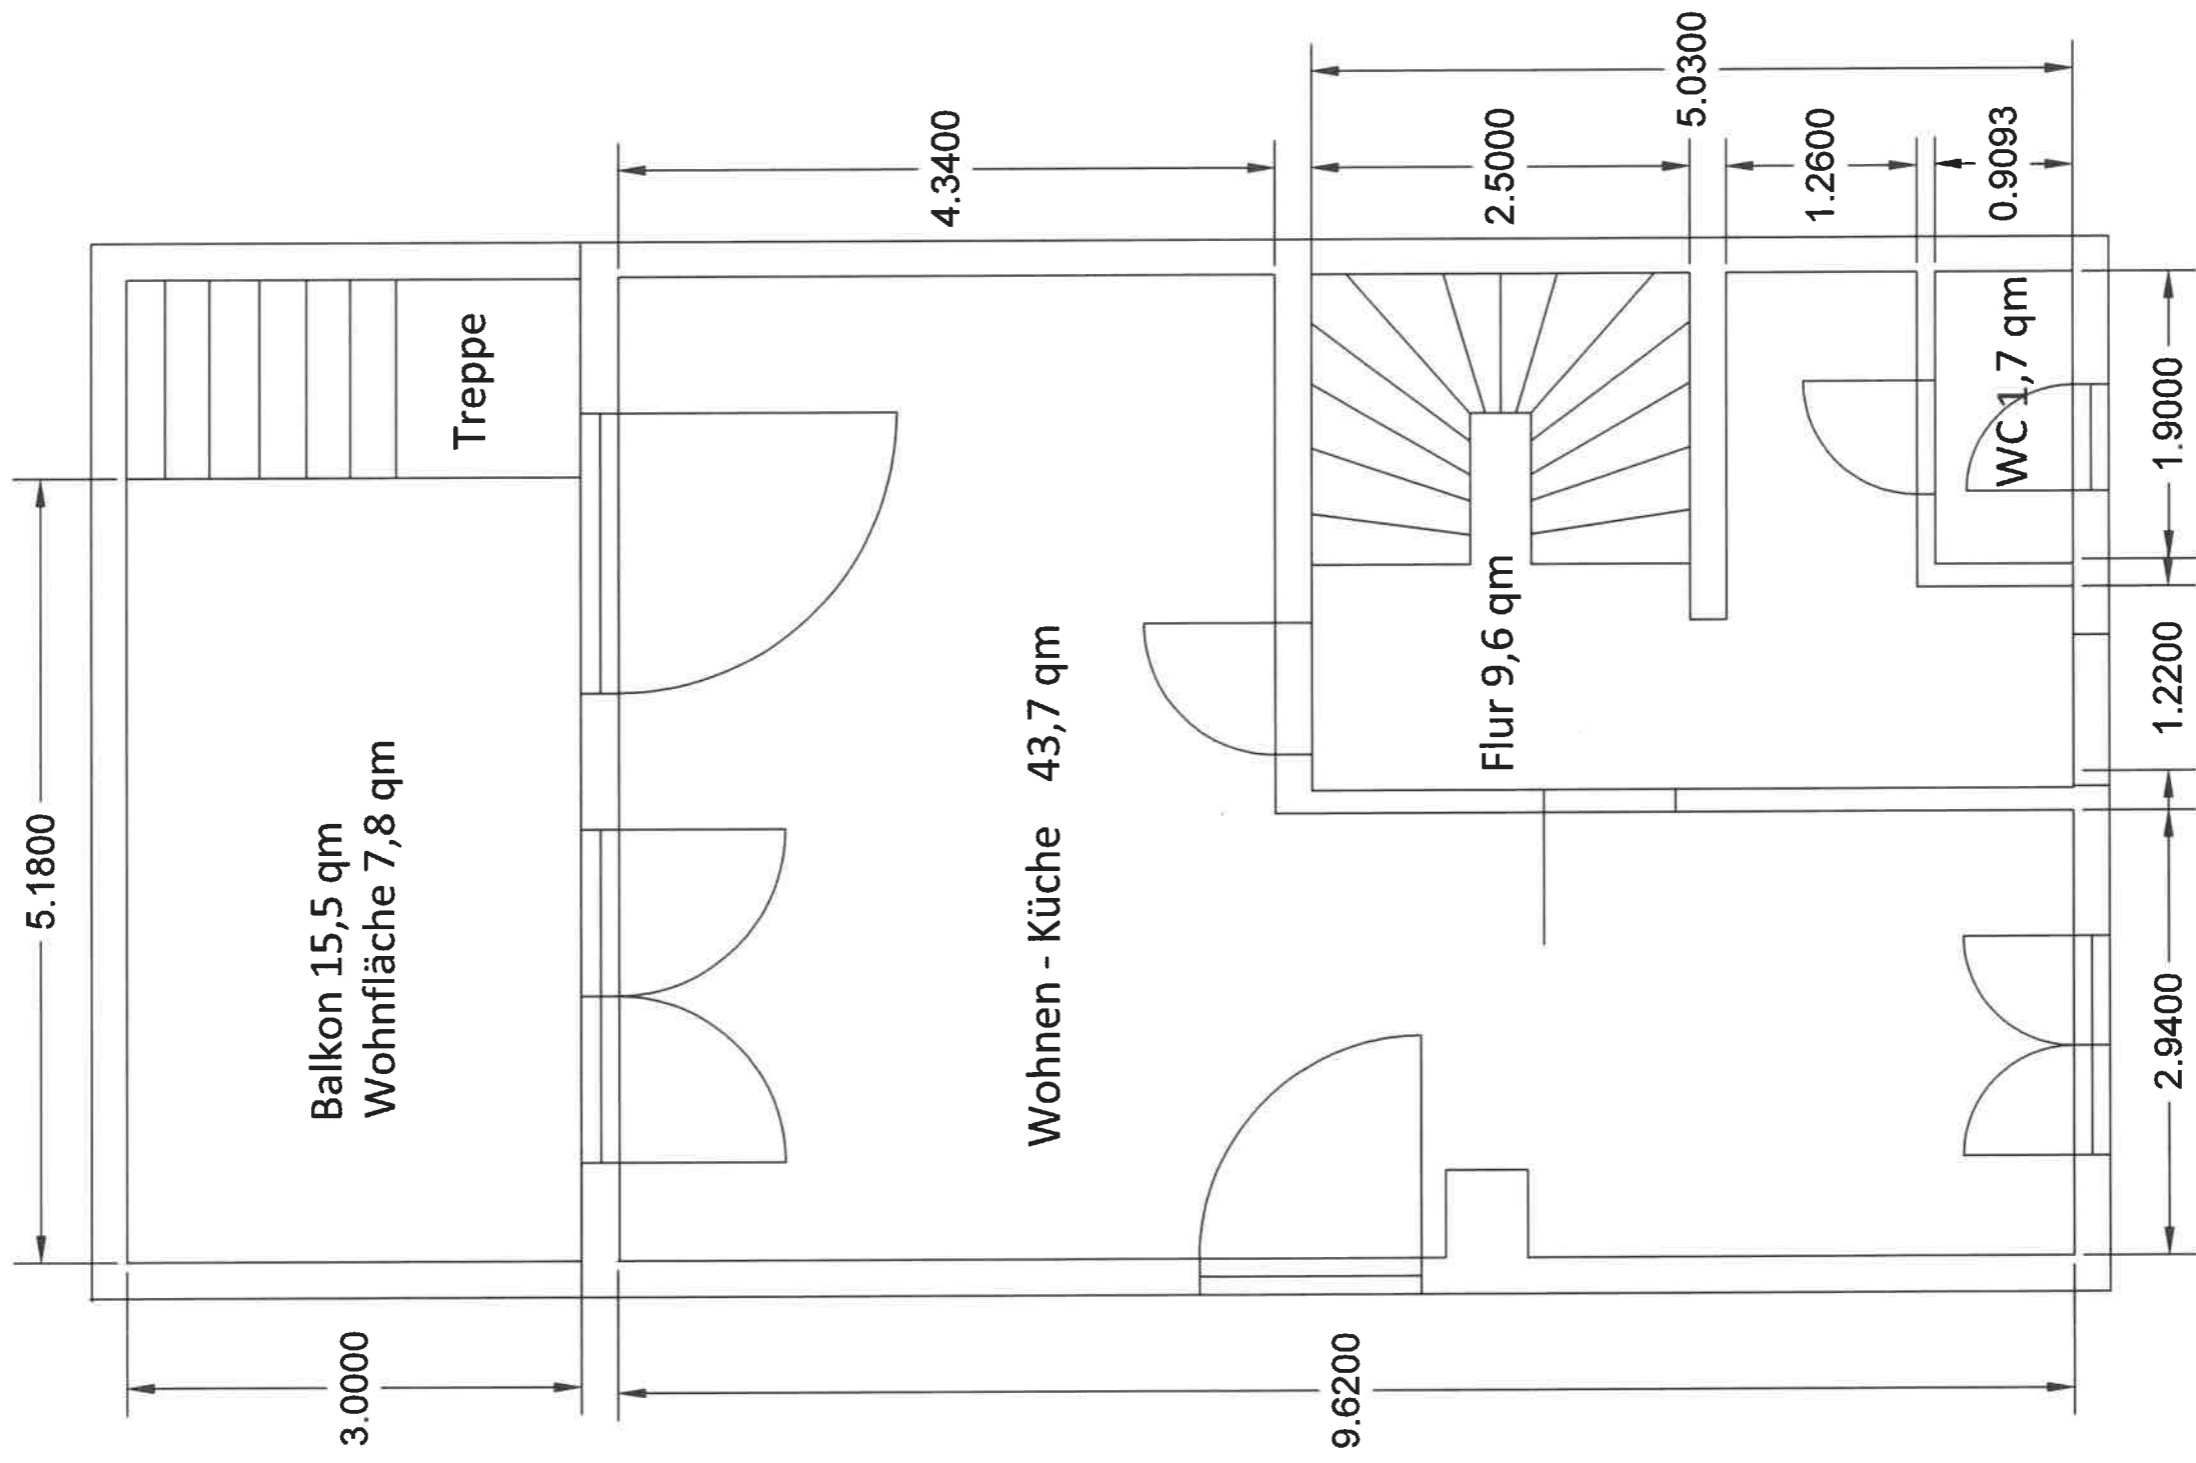

Reihenendhaus Maßstab 1:50 Keller 72 qm Nutzfläche

